


PIANTA PIANO CANTINA - STATO DI FATTO
SCALA 1:100

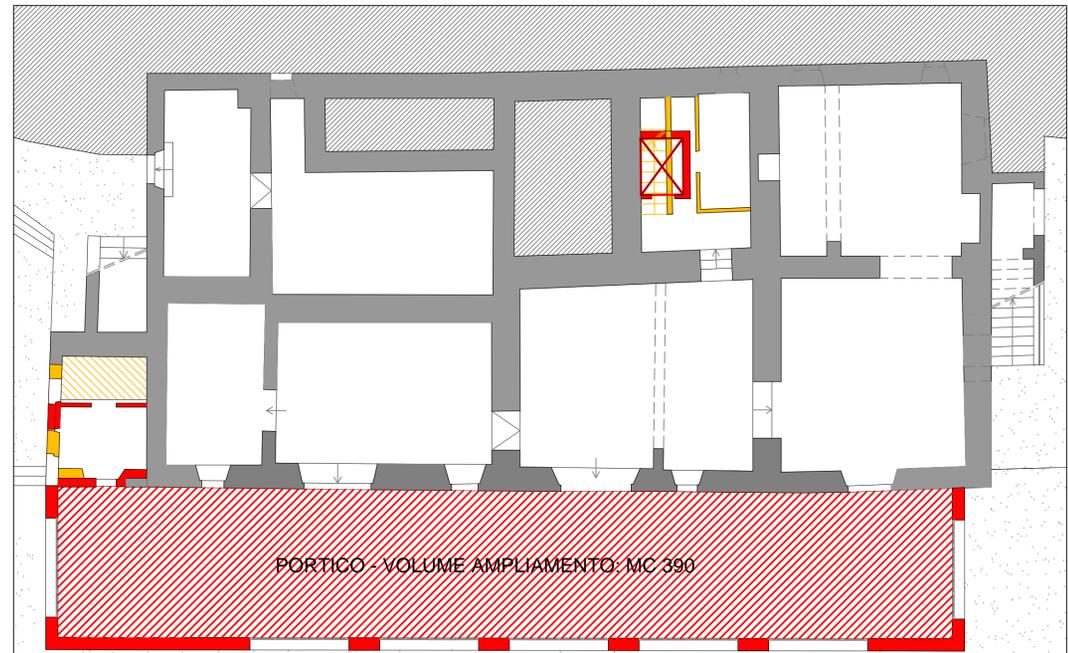

PIANTA PIANO CANTINA - INTERVENTI
SCALA 1:100

SCALA C.D.D.
A06
 CODICE
 DATA

SCHEDA: PIANTE PIANO CANTINA - PROGETTO
 PROGETTO: VILLA E CANTINA DELL'AZIENDA AGRICOLA MONTEMELINO - Ristrutturazione
 Edilizia ed Ampliamento in Variante al PRG vigente e adottato - Procedimento SUAP
 ARCH. ANDREA PALOMBARO
 CORSO VITTORIO EMANUELE II, 282/284 - 00186 ROMA - ITALY
 TEL. STUDIO: 066882844 - FAX STUDIO: 066882664 - CELL.: 3471013386 - EMAIL: palombaro.studio@gmail.com
 REVISIONI: 1. 2. 3. 4.

LEGENDA

- DEMOLIZIONI
- RICOSTRUZIONI

INDICAZIONI PAVIMENTAZIONE

- Portico
lastre gres 80x80 - Marazzi
My stone Ceppo di Gre' - colore Greige
- Terrazzo
lastre gres 80x80 - Marazzi
My stone Ceppo di Gre' - colore Beige



PIANTA PIANO CANTINA - PROGETTO
SCALA 1:50

