




PIANTA PIANO TERRA - STATO DI FATTO  
SCALA 1:100

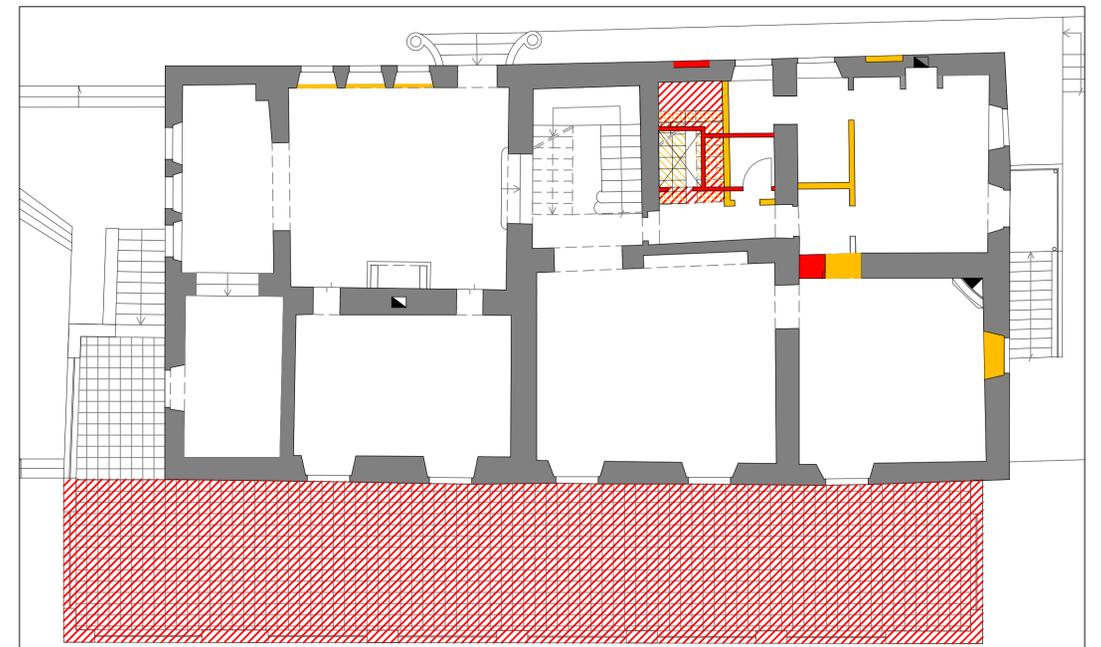

PIANTA PIANO TERRA - INTERVENTI  
SCALA 1:100

SCALA C.D.D. **A07** SCHEDA: PIANTE PIANO TERRA - PROGETTO  
 PROGETTO: VILLA E CANTINA DELL'AZIENDA AGRICOLA MONTEMELENO - Ristrutturazione  
 Edilizia ed Ampliamento in Variante al PRG vigente e adottato - Procedimento SUAP  
 ARCH. ANDREA PALOMBARO  
 CORSO VITTORIO EMANUELE II, 282/284 - 00186 ROMA - ITALY  
 TEL. STUDIO: 066882844 - FAX STUDIO: 066882664 - CELL.: 3471013386 - EMAIL: palombaro.studio@gmail.com  
 REVISIONI: 1. 2. 3. 4.


LEGENDA  
 DEMOLIZIONI  
 RICOSTRUZIONI



foto 01

INDICAZIONI PAVIMENTAZIONE  
 Portico  
 lastre gres 80x80 - Marazzi  
 My stone Ceppo di Gre' - colore Greige  
 Terrazzo  
 lastre gres 80x80 - Marazzi  
 My stone Ceppo di Gre' - colore Beige

SCALA METRICA  
 0 1m 2m 5m

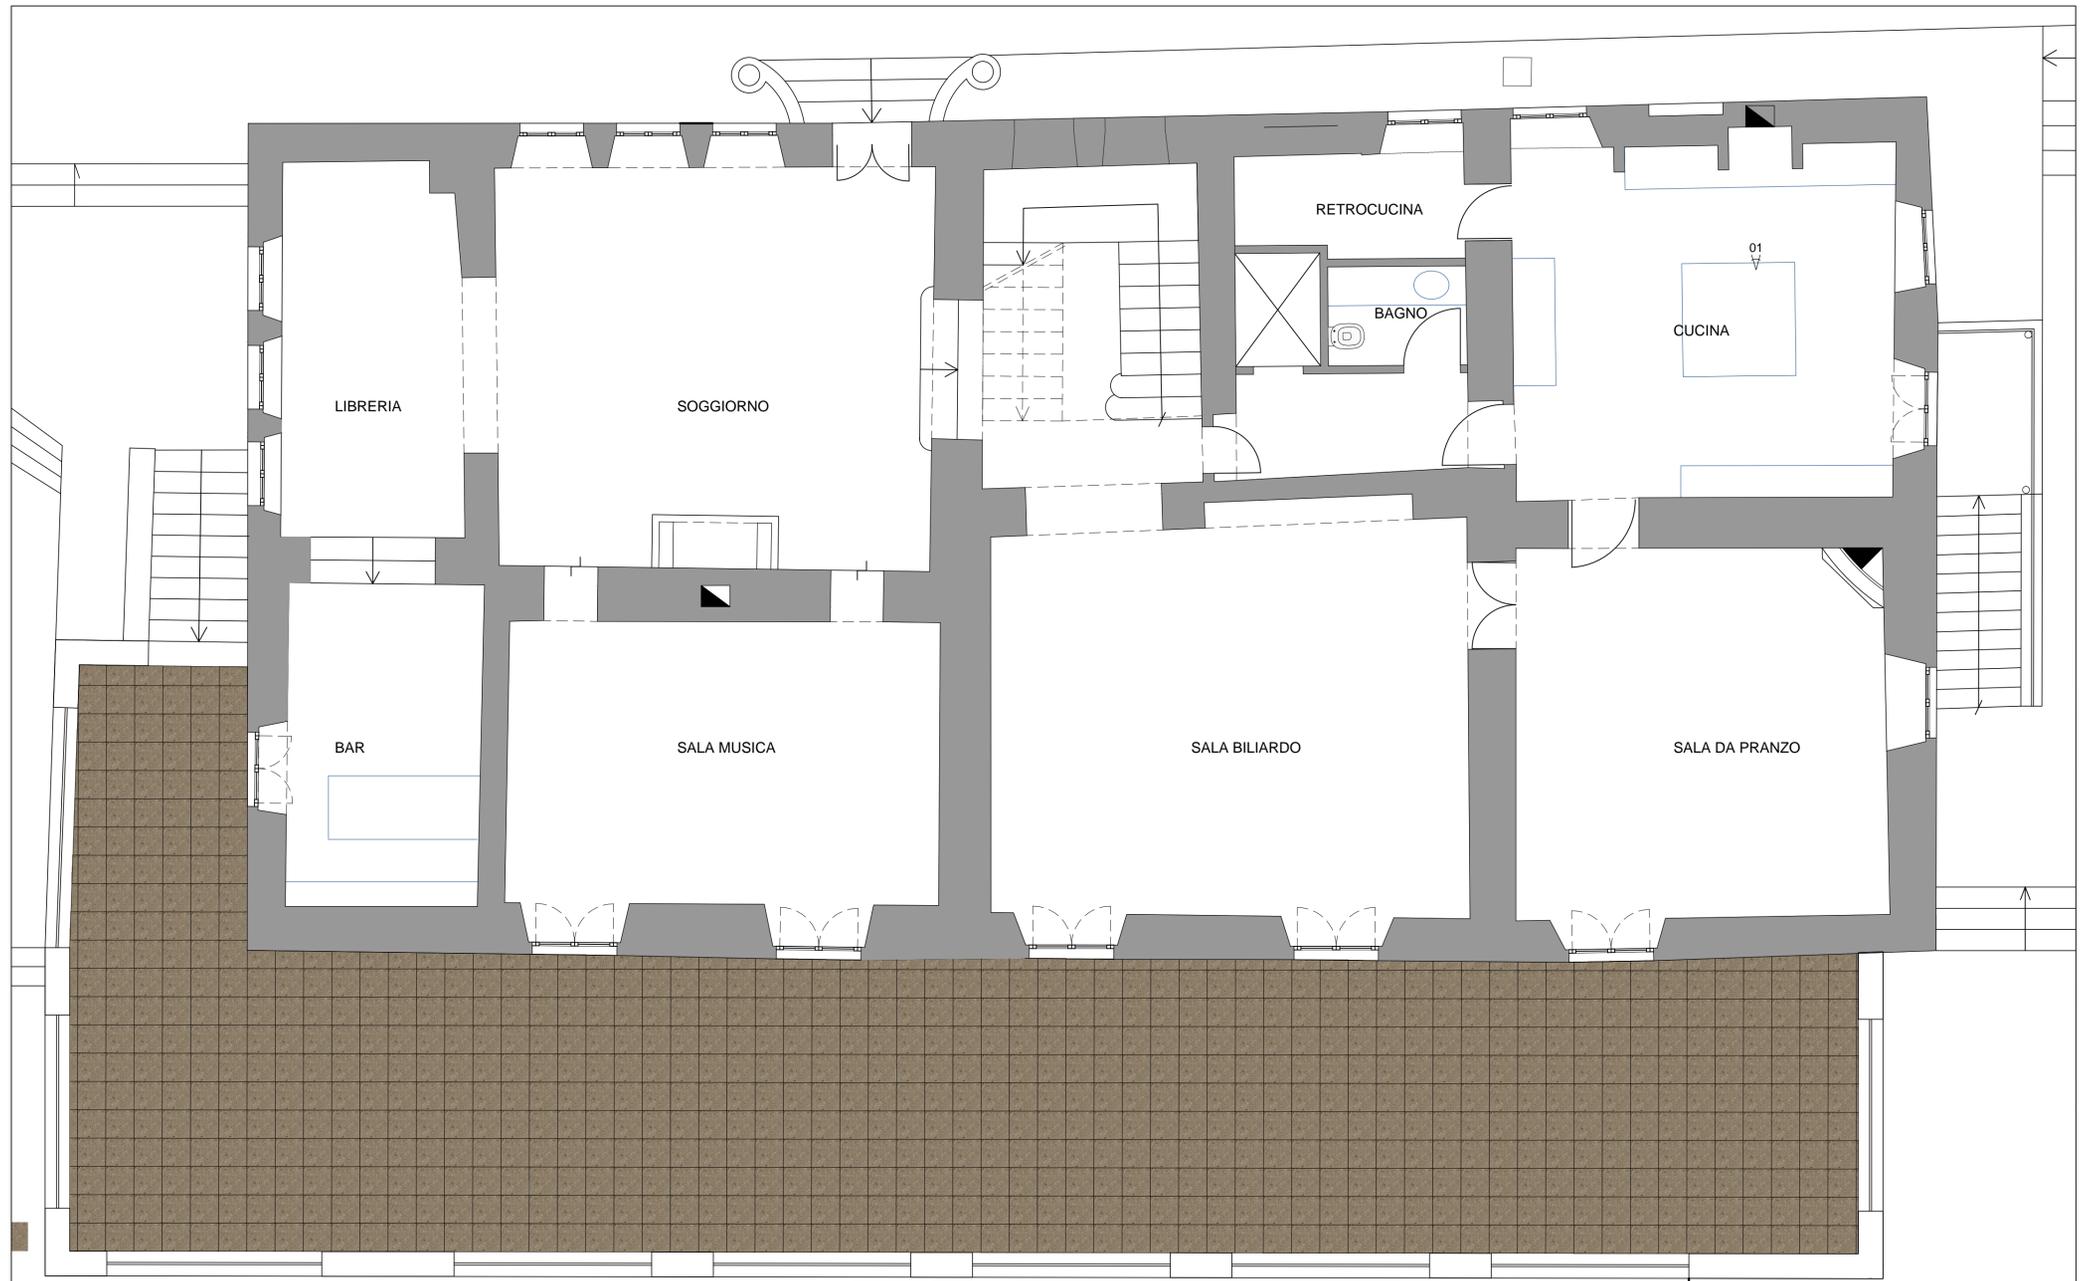

PIANTA PIANO TERRA - PROGETTO  
SCALA 1:50