


PIANTA PIANO ALTANA - STATO DI FATTO
SCALA 1:100

1

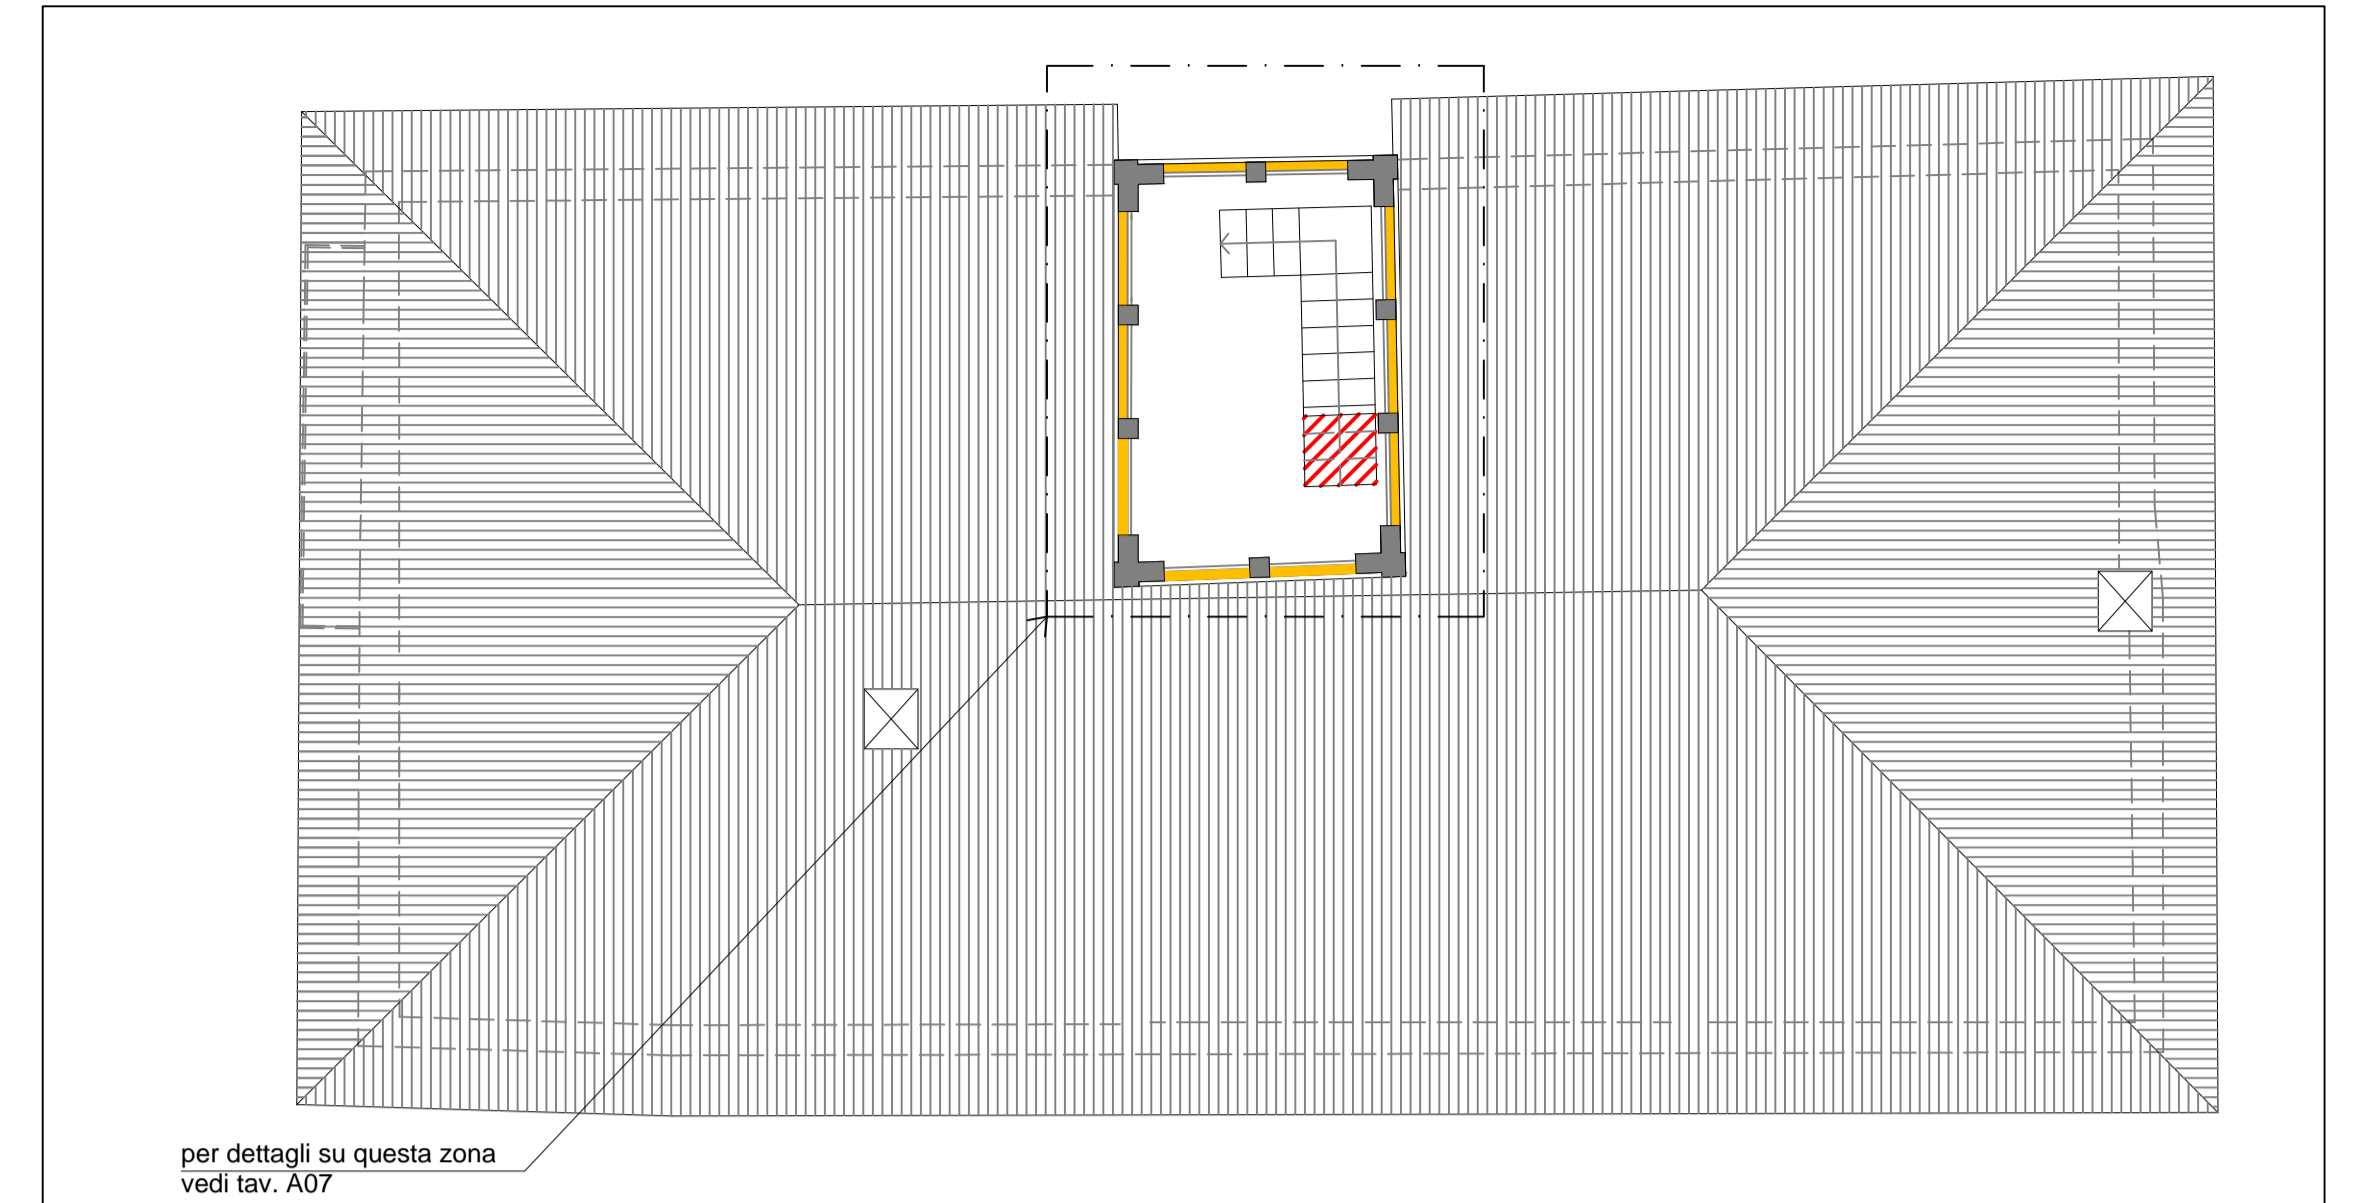

PIANTA PIANO ALTANA - INTERVENTI
SCALA 1:100

2

SCALA C.D.D. **A10** CODICE 001

SCHEDA: PIANTE PIANO ALTANA - PROGETTO

PROGETTO: VILLA E CANTINA DELL'AZIENDA AGRICOLA MONTEMELINO - Ristrutturazione Edilizia ed Ampliamento in Variante al PRG vigente e adottato - Procedimento SUAP

ARCH. ANDREA PALOMBARO
CORSO VITTORIO EMANUELE II, 282/284 - 00186 ROMA - ITALY
TEL. STUDIO: 066882844 - FAX STUDIO: 066882664 - CELL.: 3471013386 - EMAIL: palombaro.studio@gmail.com

REVISIONI: 1. _____ 2. _____ 3. _____ 4. _____

LEGENDA

- DEMOLIZIONI
- RICOSTRUZIONI

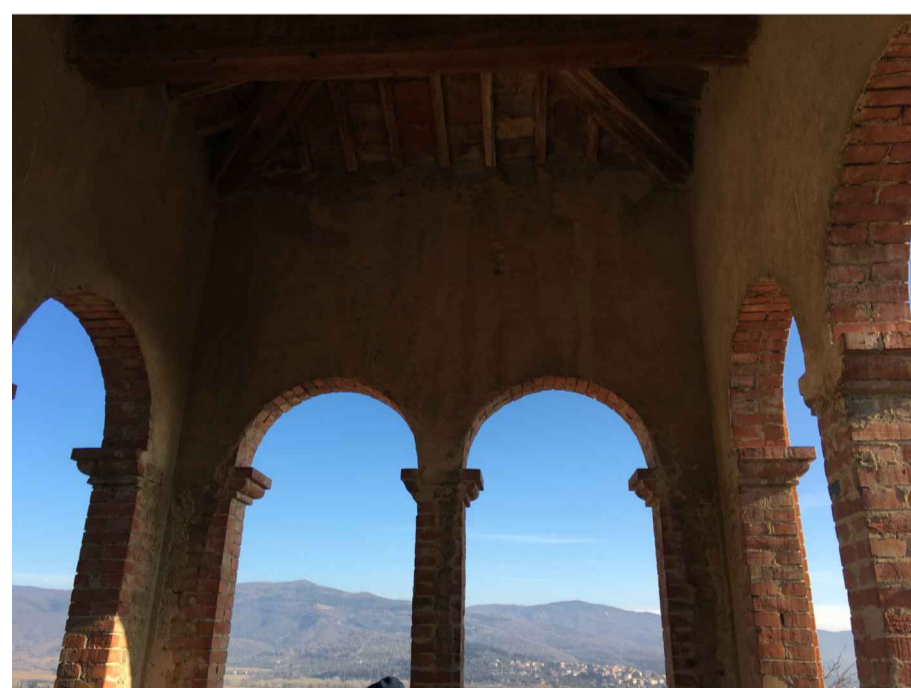


foto 01


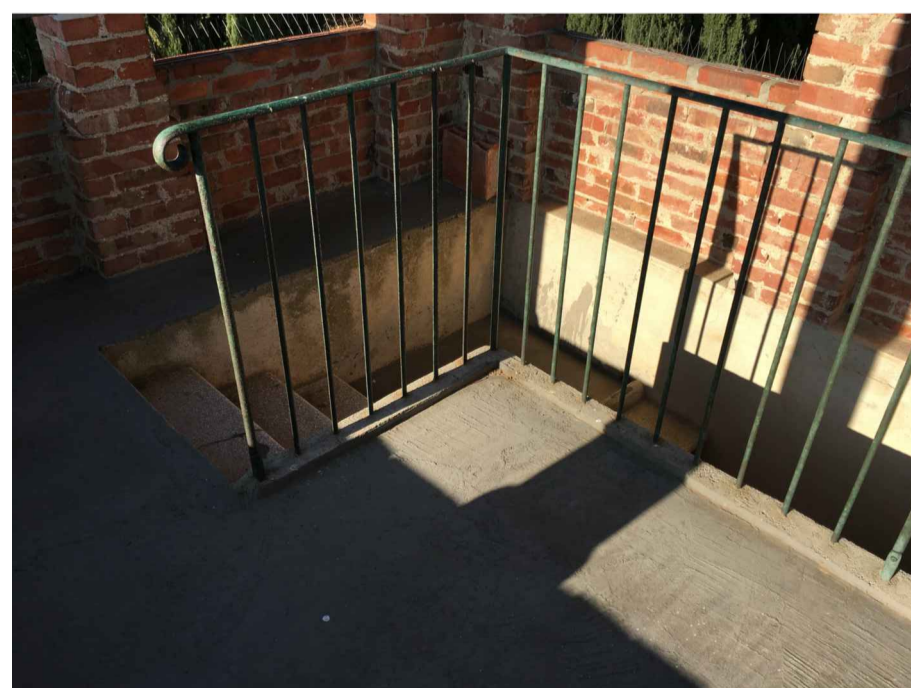


foto 02



PIANTA PIANO ALTANA - PROGETTO
SCALA 1:50

3

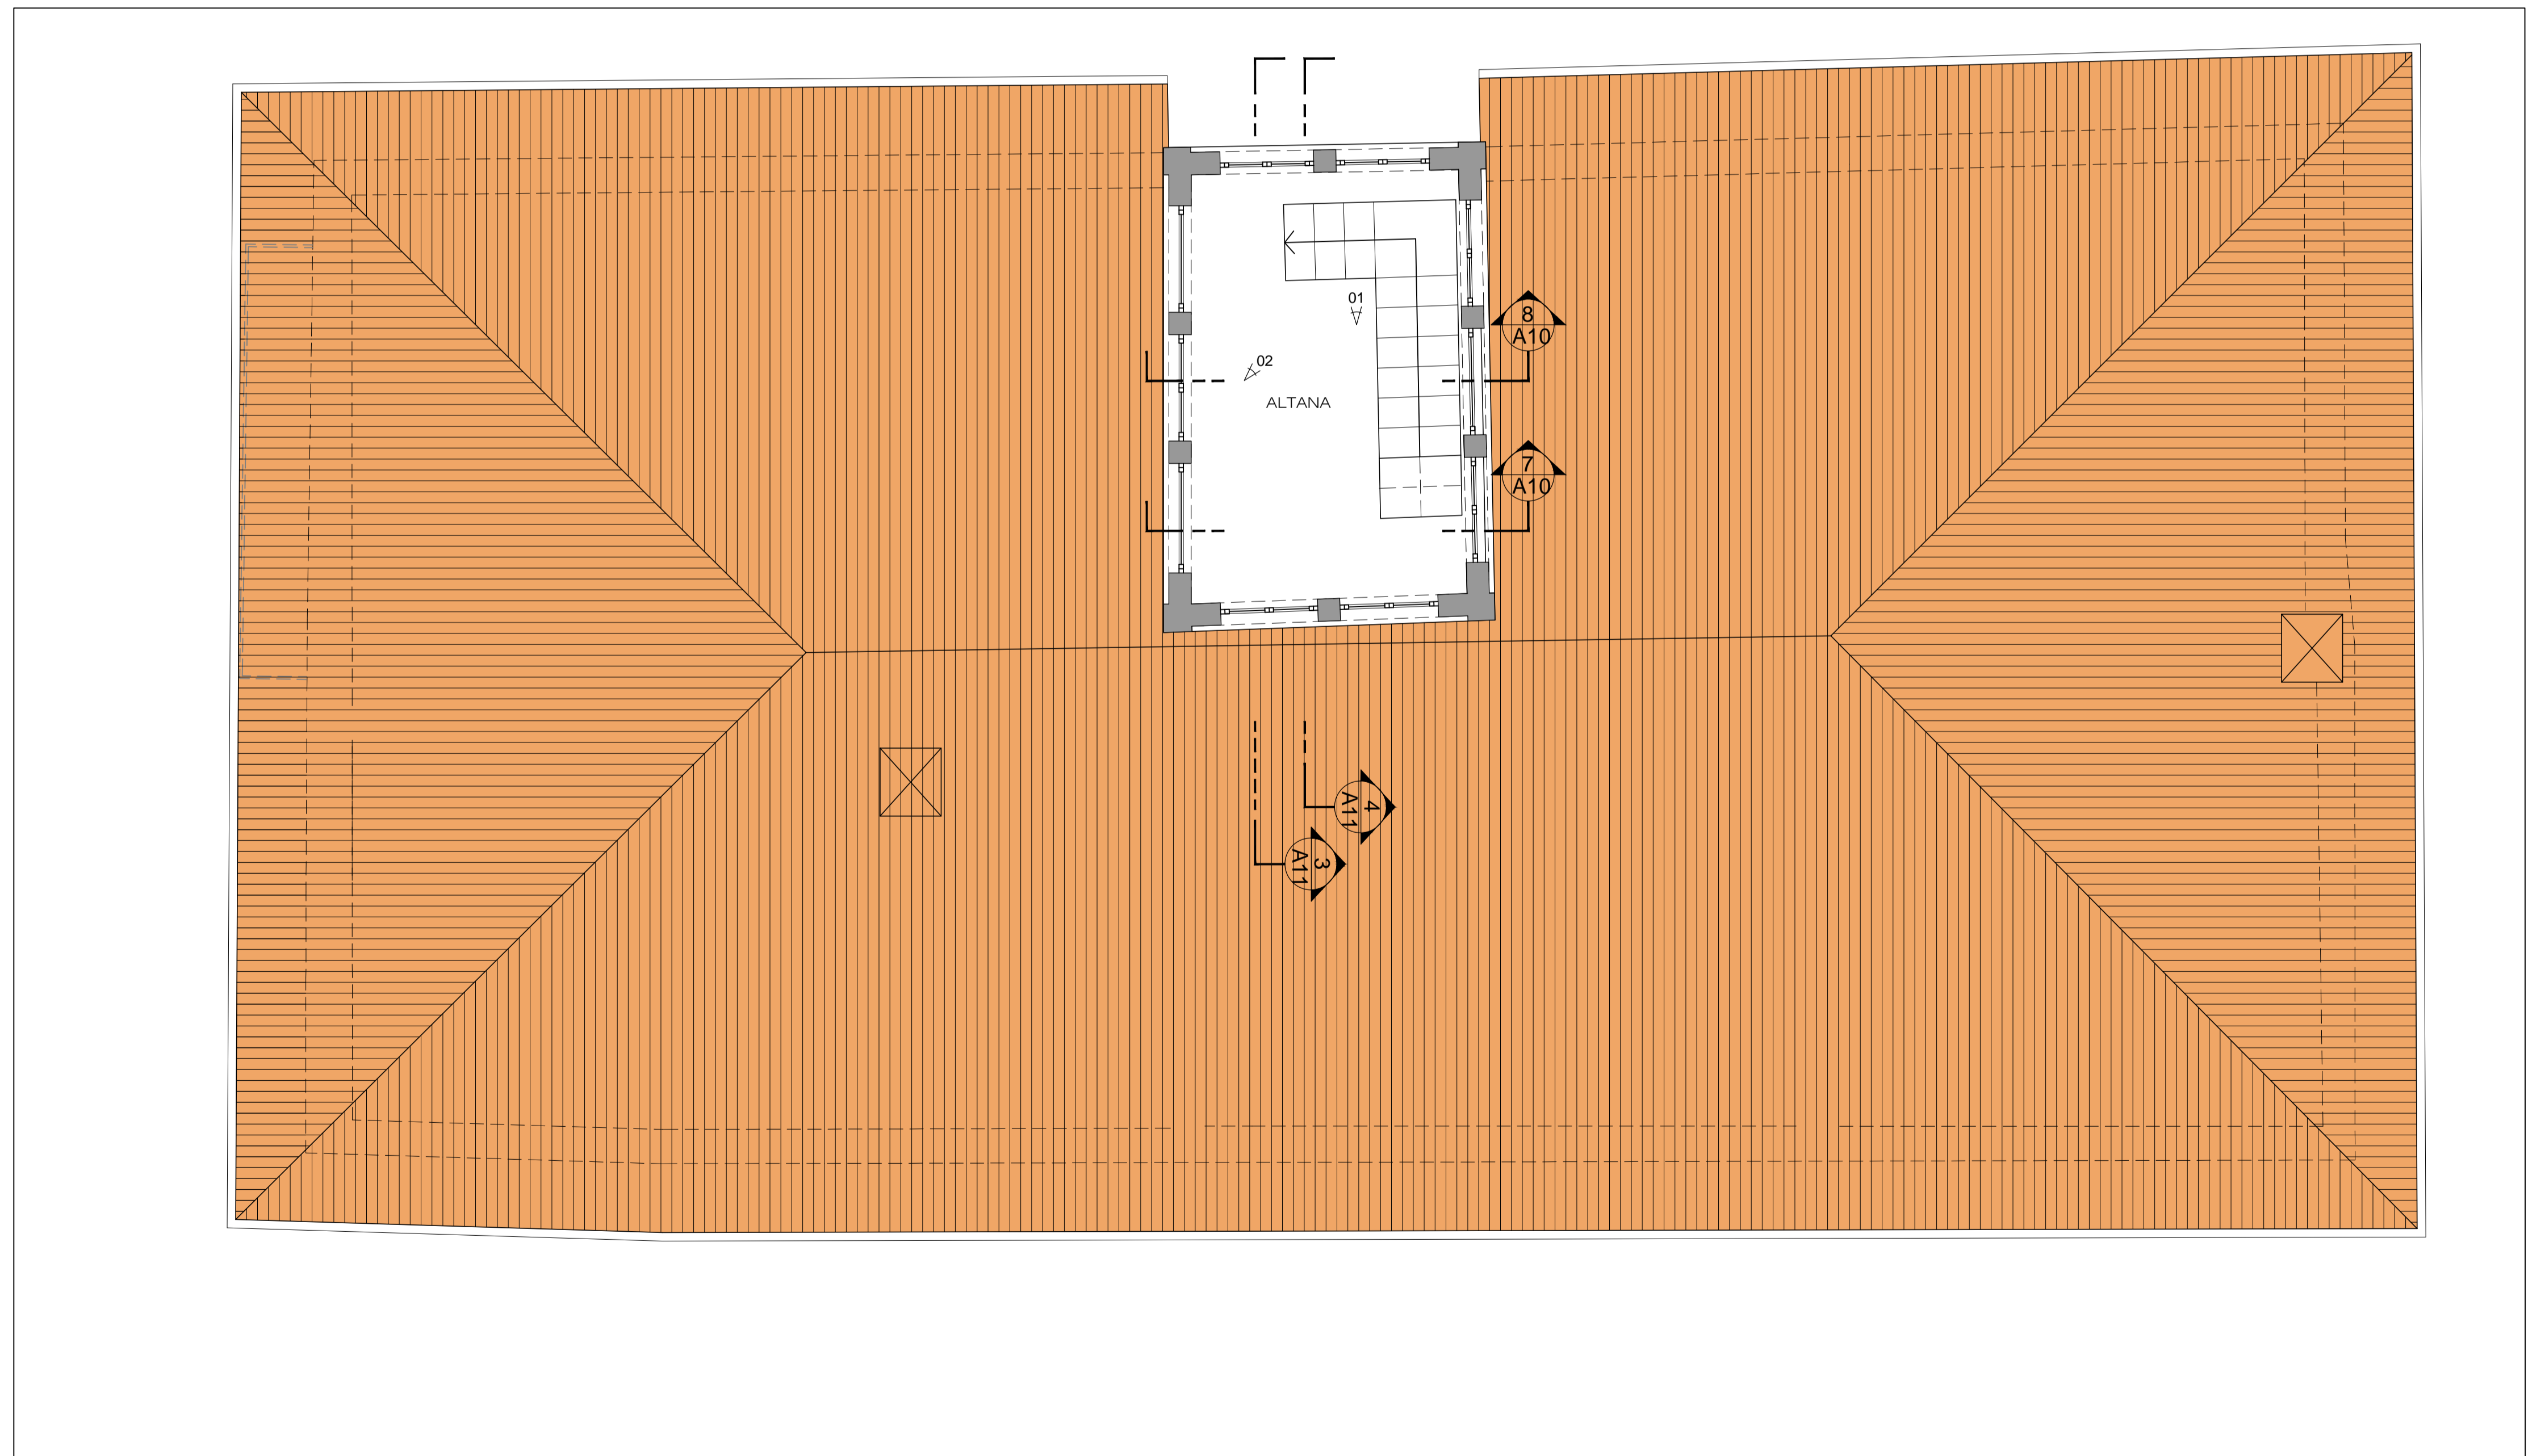