



SCALA C.D.D. **E** 04

SCHEDA: IMPIANTI ELETTRICI AREA ESTERNA


PROGETTO: VILLA E CANTINA DELL'AZIENDA AGRICOLA MONTEMELENO - Ristrutturazione
Edilizia ed Ampliamento in Variante al PRG vigente e adottato - Procedimento SUAP

ARCH. ANDREA PALOMBARO
CORSO VITTORIO EMANUELE II, 282/284 - 00186 ROMA - ITALY
TEL. STUDIO: 066882844 - FAX STUDIO: 066882664 - CELL.: 3471013386 - EMAIL: palombaro.studio@gmail.com


REVISIONI: 1. 2. 3.

LEGENDA IMPIANTO ELETTRICO:

	QUADRO ELETTRICO GENERALE		PRESA DI CORRENTE SCHUKO
	CONTATORE		CITOFONO
	SCATOLA TELECOM		PRESA TELEFONICA
	SCATOLA DI DERIVAZIONE		PRESA FAX
	INTERRUTTORE UNIPOLARE		PRESA ANTENNA TV
	INTERRUTTORE BIPOLARE		CAMPANELLO
	INTERRUTTORE MULTIPLO		SUONERIA
	INTERRUTTORE CON RELE		ALTOPARLANTI
	PRESA DI CORRENTE BIVALENTE		ASPIRATORE
	PRESA DI CORRENTE COMANDATA		IMPIANTO WIFI
	PRESA DI CORRENTE ESTERNA		PUNTO LUCE A SOFFITTO
	PRESA DI CORRENTE INDUSTRIALE		PUNTO LUCE A PARETE
	PRESA DI CORRENTE INDUSTRIALE ESTERNA		PUNTO LUCE A PARETE ESTERNO
	CRONO-TERMOSTATO		TRASMISSIONE DATI
	PUNTO LUCE A SOFFITTO IP55		CENTRALINA ALLARME
	PUNTO LUCE ESTERNO CREPUSCOLARE		RILEVATORE ALLARME
	PULSANTE A TIRANTE		

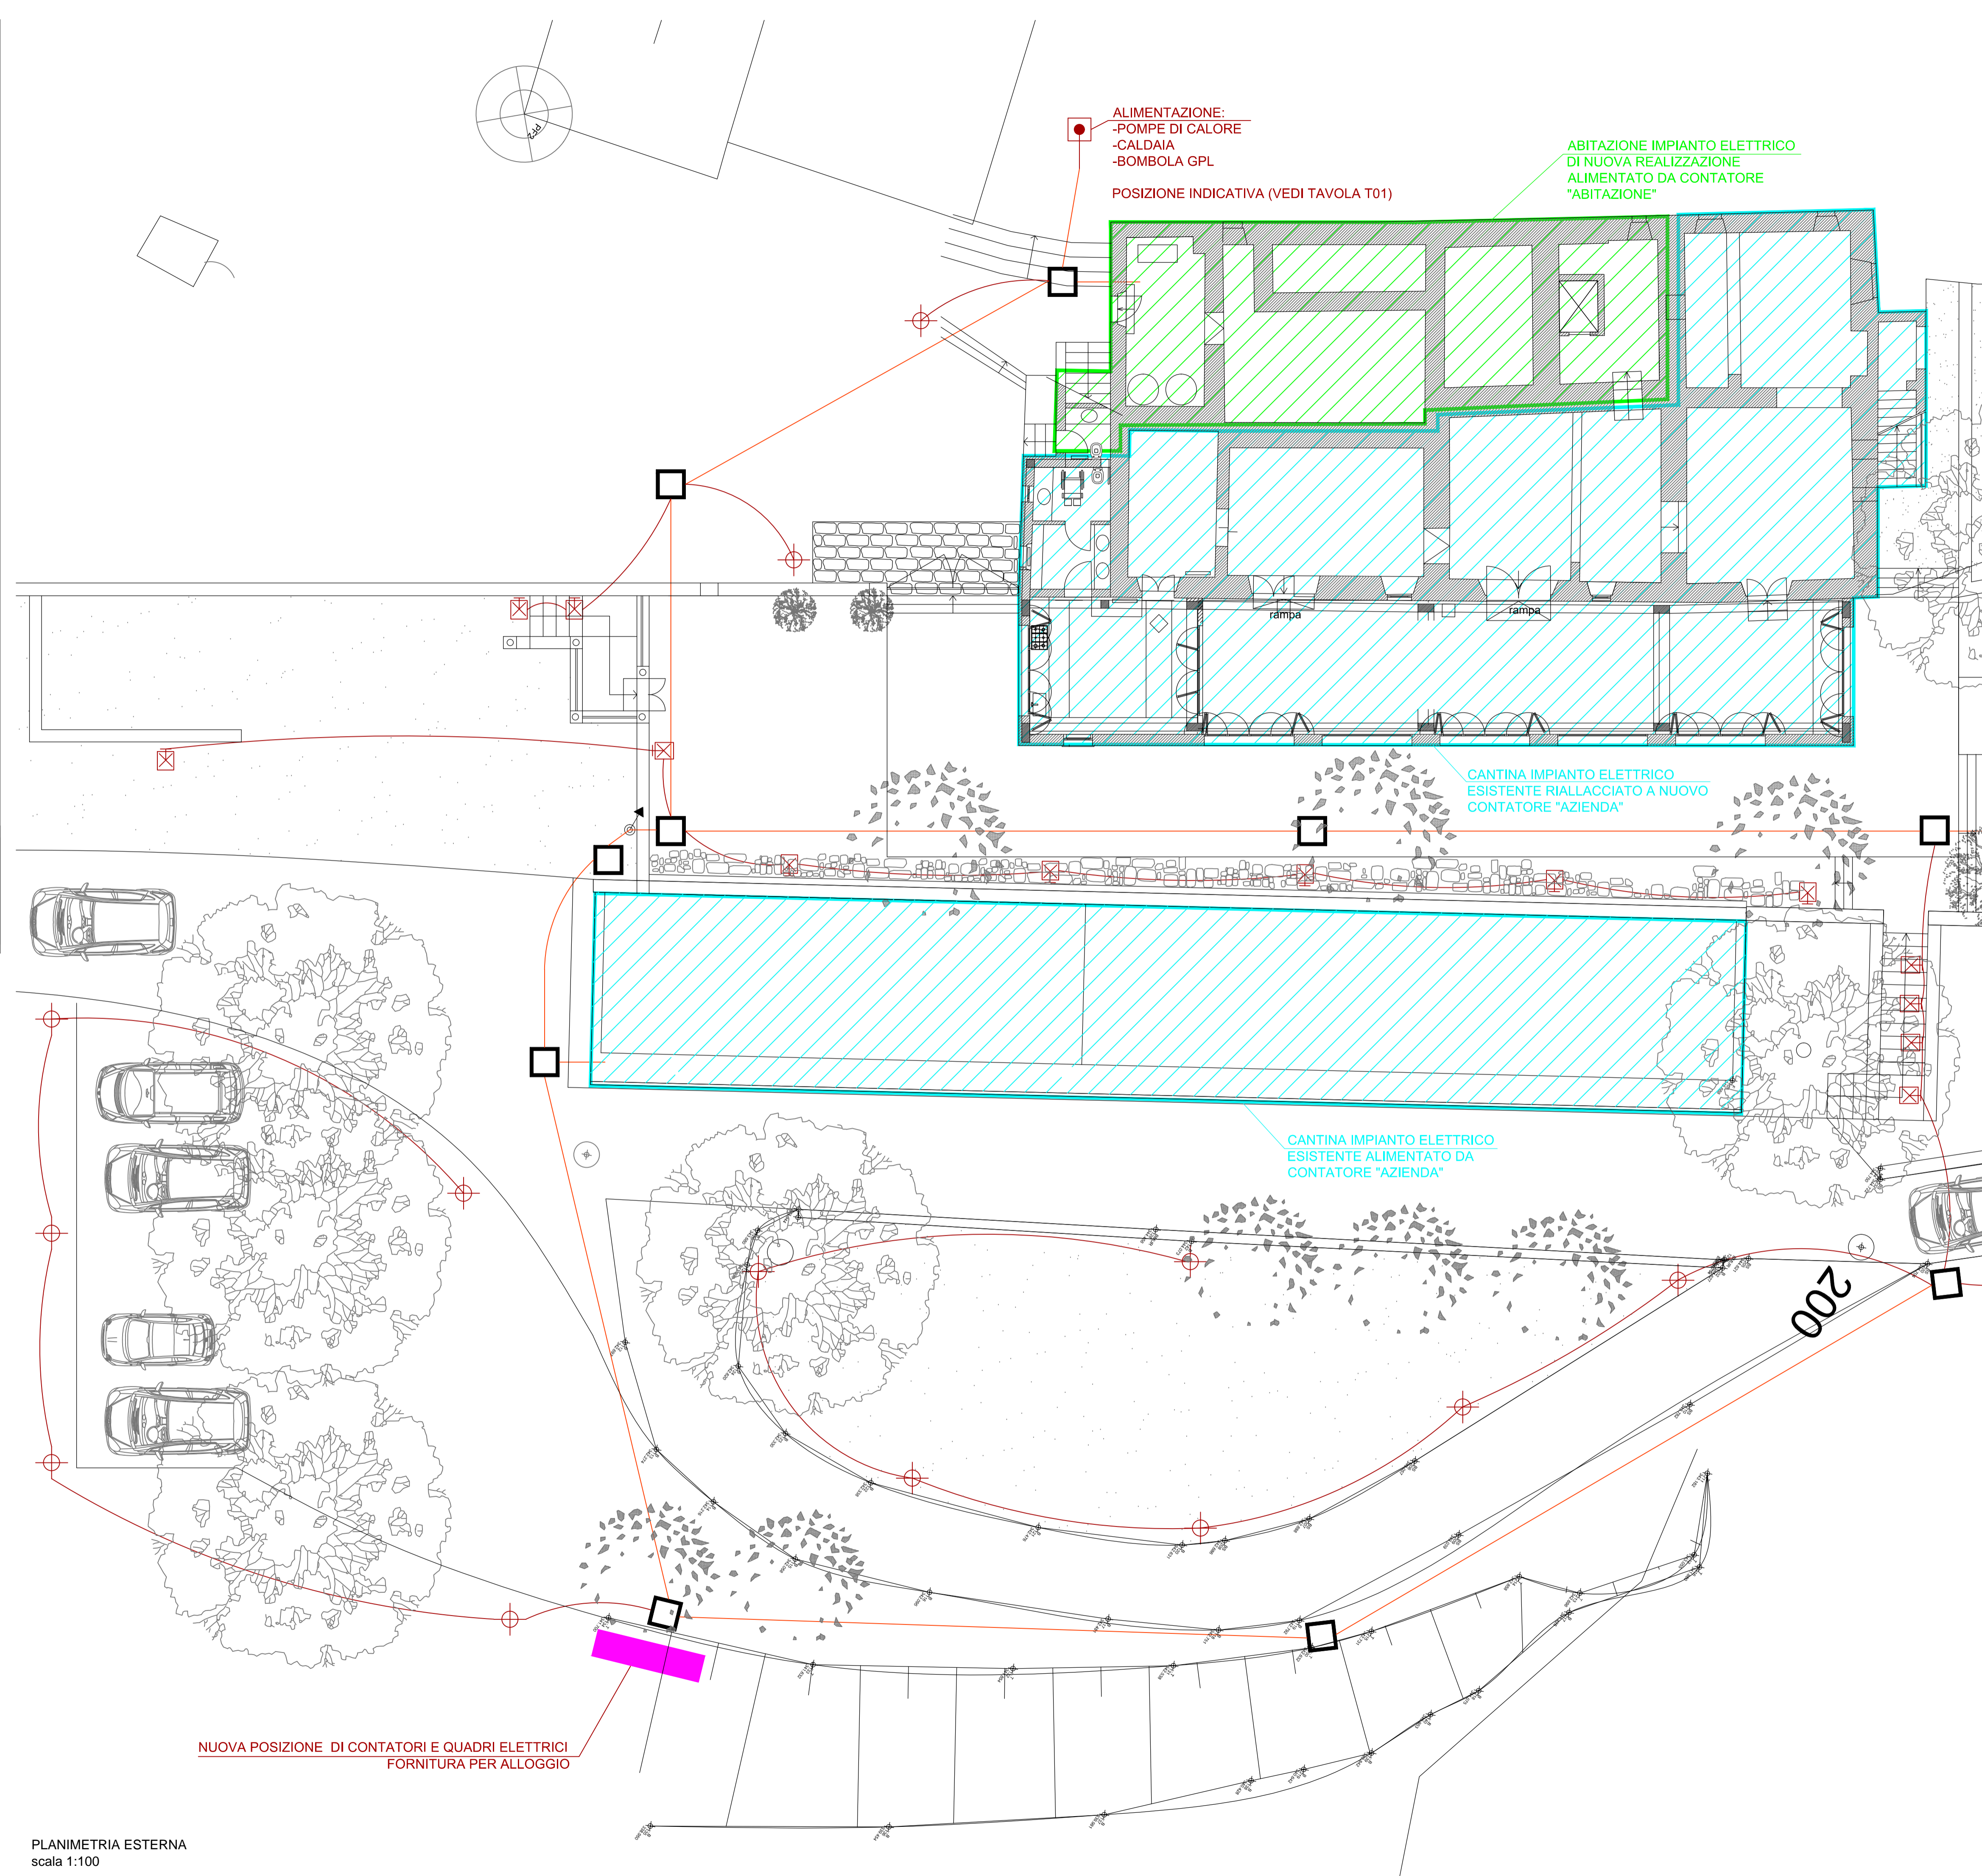

SCALA METRICA
0 1m 2m 5m

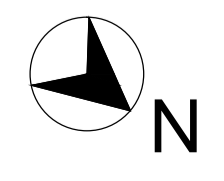

PLANIMETRIA ESTERNA
scala 1:100