

SCALA C.D.D.
T01
 CODICE
 DATA

SCHEDA: PLANIMETRIA GENERALE - IMPIANTO TERMOIDRAULICO - SISTEMAZIONE ESTERNA
 PROGETTO: VILLA E CANTINA DELL'AZIENDA AGRICOLA MONTEMELINO - Ristrutturazione
 Edilizia ed Ampliamento in Variante al PRG vigente e adottato - Procedimento SUAP
 ARCH. ANDREA PALOMBARO
 CORSO VITTORIO EMANUELE II, 282/284 - 00186 ROMA - ITALY
 TEL. STUDIO: 066882844 - FAX STUDIO: 066882664 - CELL.: 3471013386 - EMAIL: palombaro.studio@gmail.com
 REVISIONI: 1. 2. 3. 4.

LEGENDA

	Cantina di vinificazione		Magazzino olio
	Cantina di conservazione		locali tecnici/magazzini/servizi
	Nuova volumetria		



UNITA' ESTERNE SAMSUNG, SERIE DVM S MINI




CALDAIA ITALTHERM, MODELLO CITY CLASS KW



SERBATOIO GPL INTERRATO

SCALA METRICA
 0 1m 2m 5m

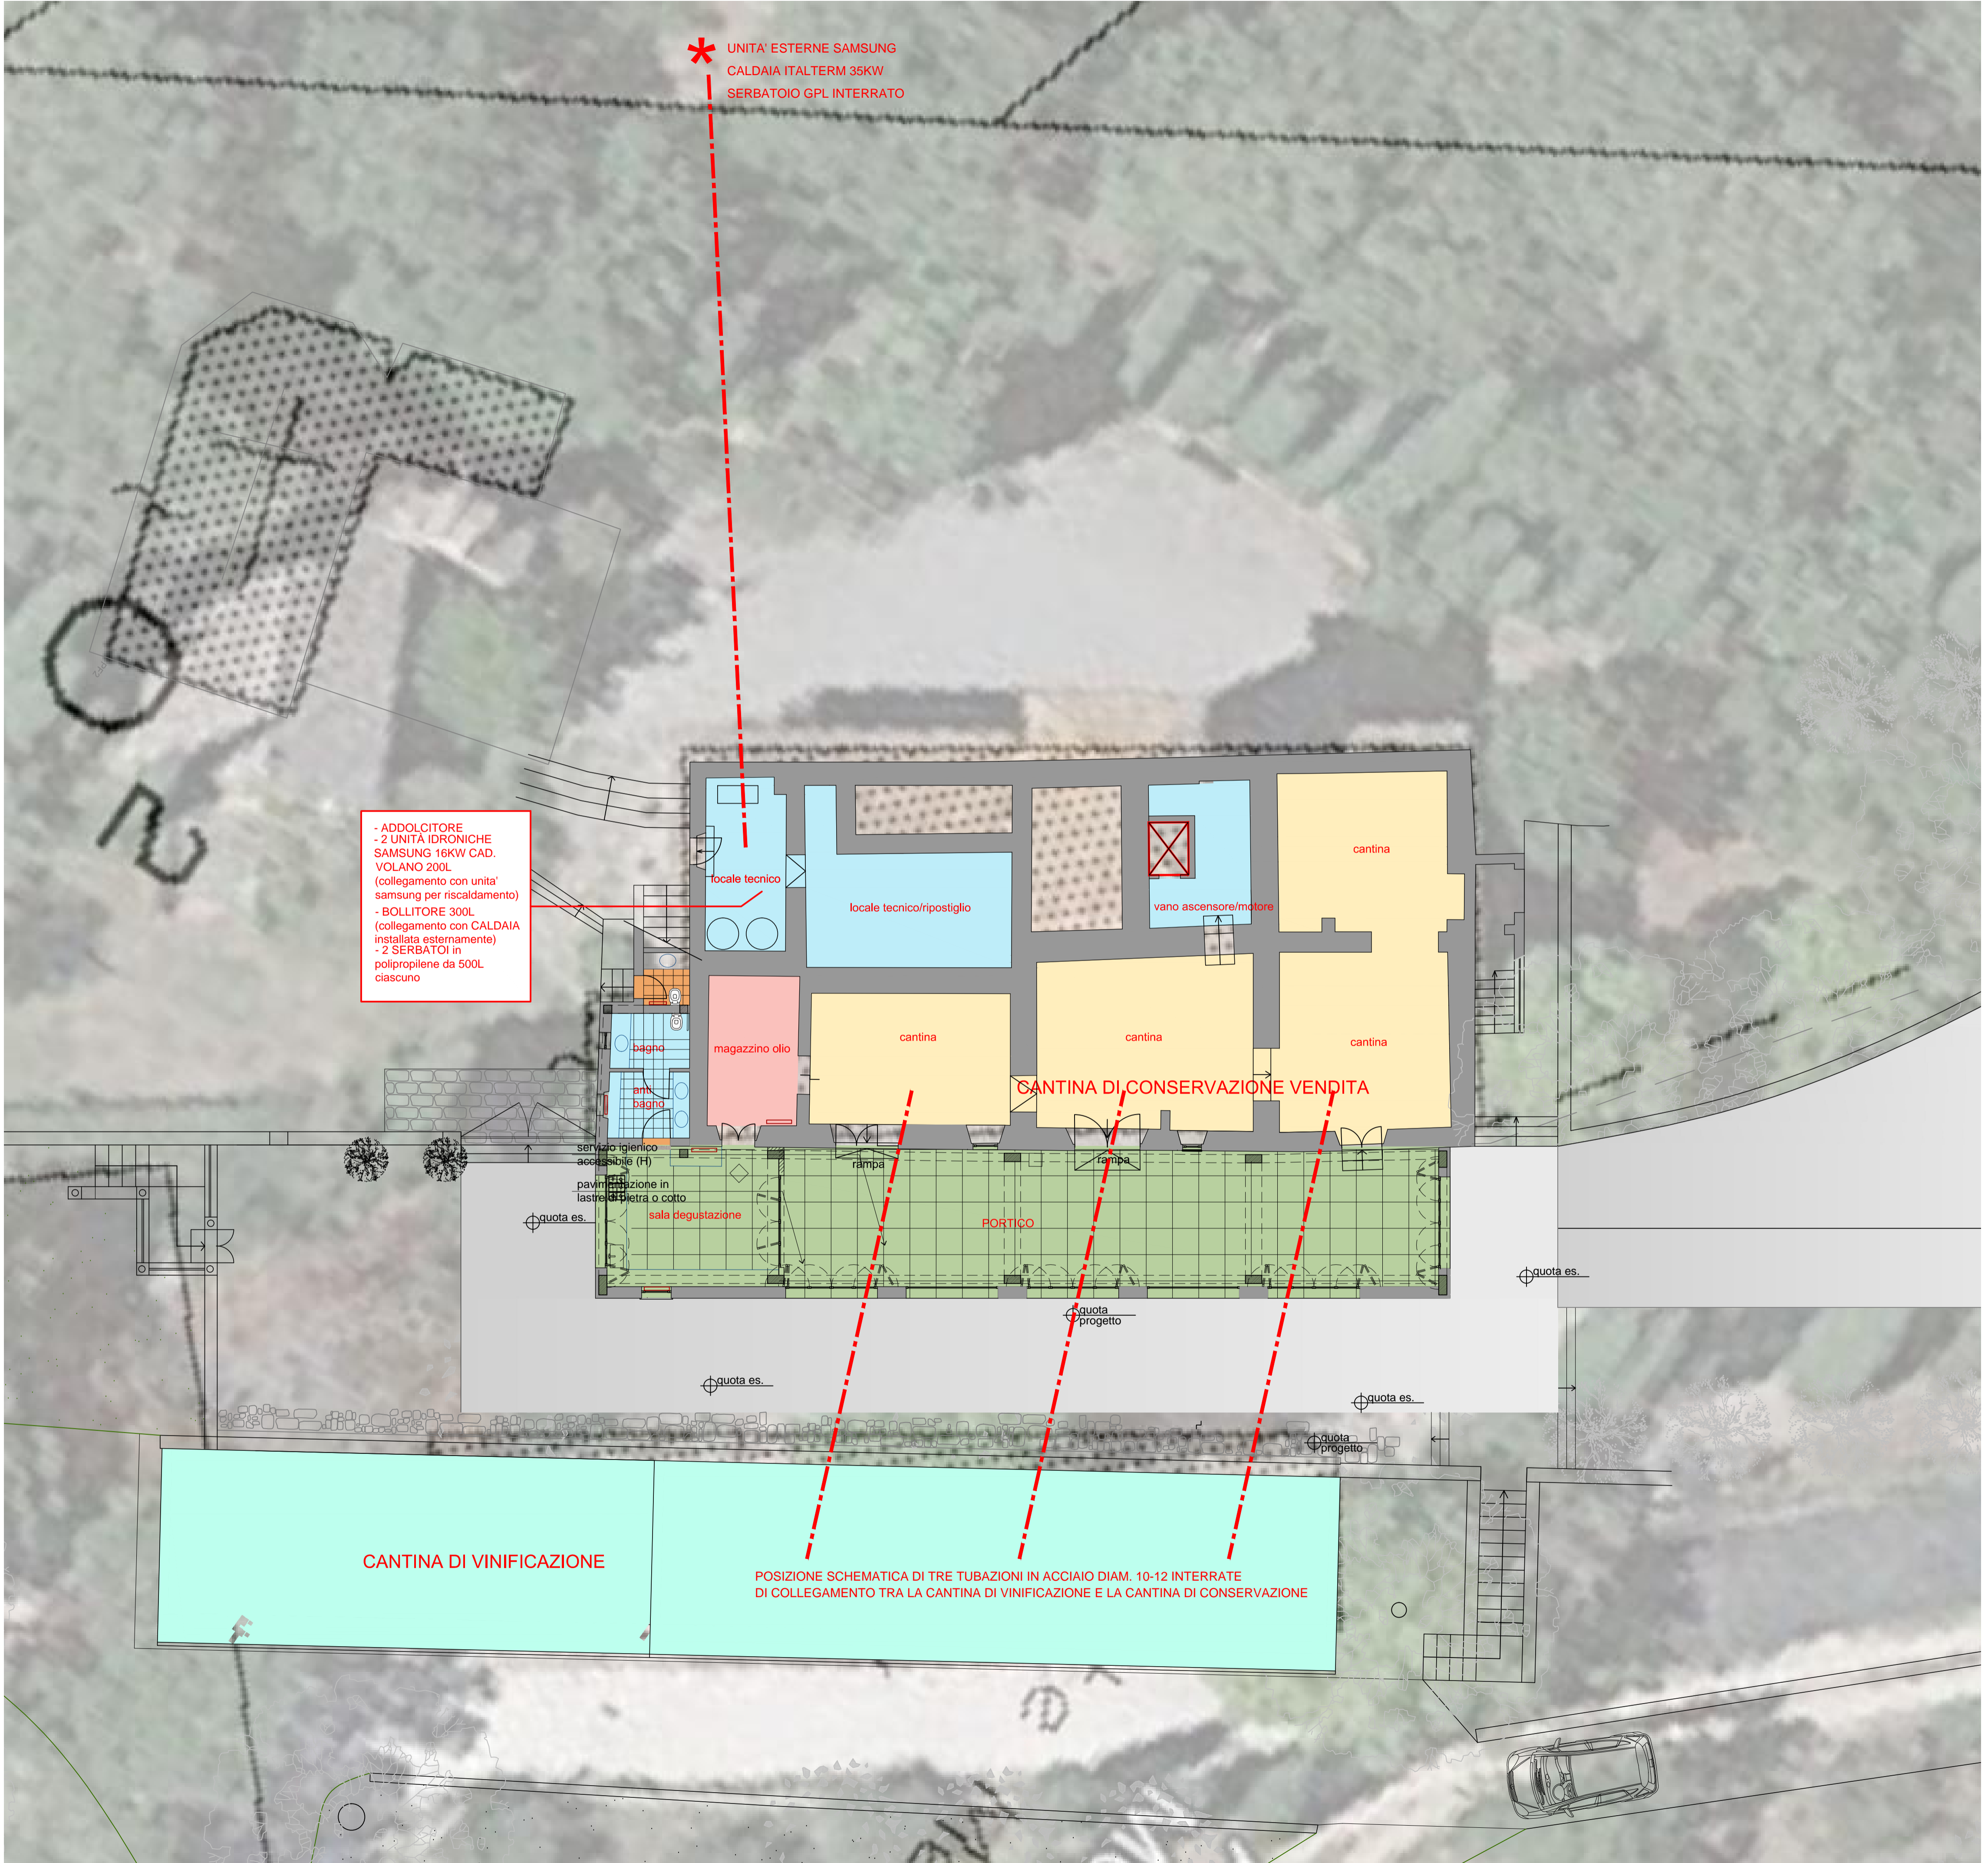

PIANTA PIANO LIVELLO CANTINA
 SCALA 1:100