


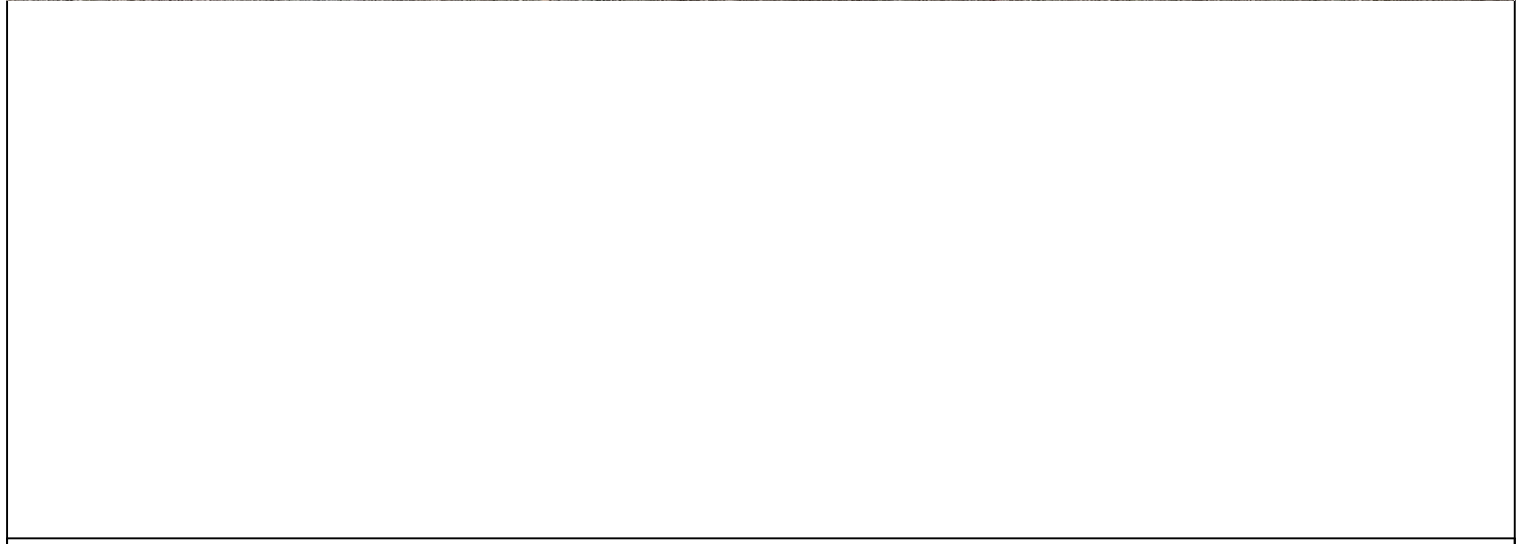

SCALA C.D.D.
T03
CODICE
DATA

SCHEDA: PIANTA PIANO TERRA - IMPIANTO TERMOIDRAULICO
PROGETTO: VILLA E CANTINA DELL'AZIENDA AGRICOLA MONTEMELENO - Ristrutturazione
Edilizia ed Ampliamento in Variante al PRG vigente e adottato - Procedimento SUAP
ARCH. ANDREA PALOMBARO
CORSO VITTORIO EMANUELE II, 282/284 - 00186 ROMA - ITALY
TEL. STUDIO: 0668892844 - FAX STUDIO: 0668892664 - CELL.: 3471013386 - EMAIL: palombaro.studio@gmail.com
REVISIONI: 1. 2. 3. 4.



1 RADIATORE
IRSAP, serie TESI



2 VENTILCOVETTORE
SABIANA, serie Carisma CFR



3 SCALDASALVIETTE
IRSAP, serie FLAUTO


N.B.:
PER LE SPECIFICHE DELL'IMPIANTO DI RISCALDAMENTO A PAVIMENTO, VEDERE TAVOLA
ALLEGATA



PIANTA PIANO TERRA - STATO DI FATTO
SCALA 1:100



PIANTA PIANO TERRA - SCHEMA RISCALDAMENTO A PANNELLI RADIANTI A SOFFITTO
SCALA 1:100

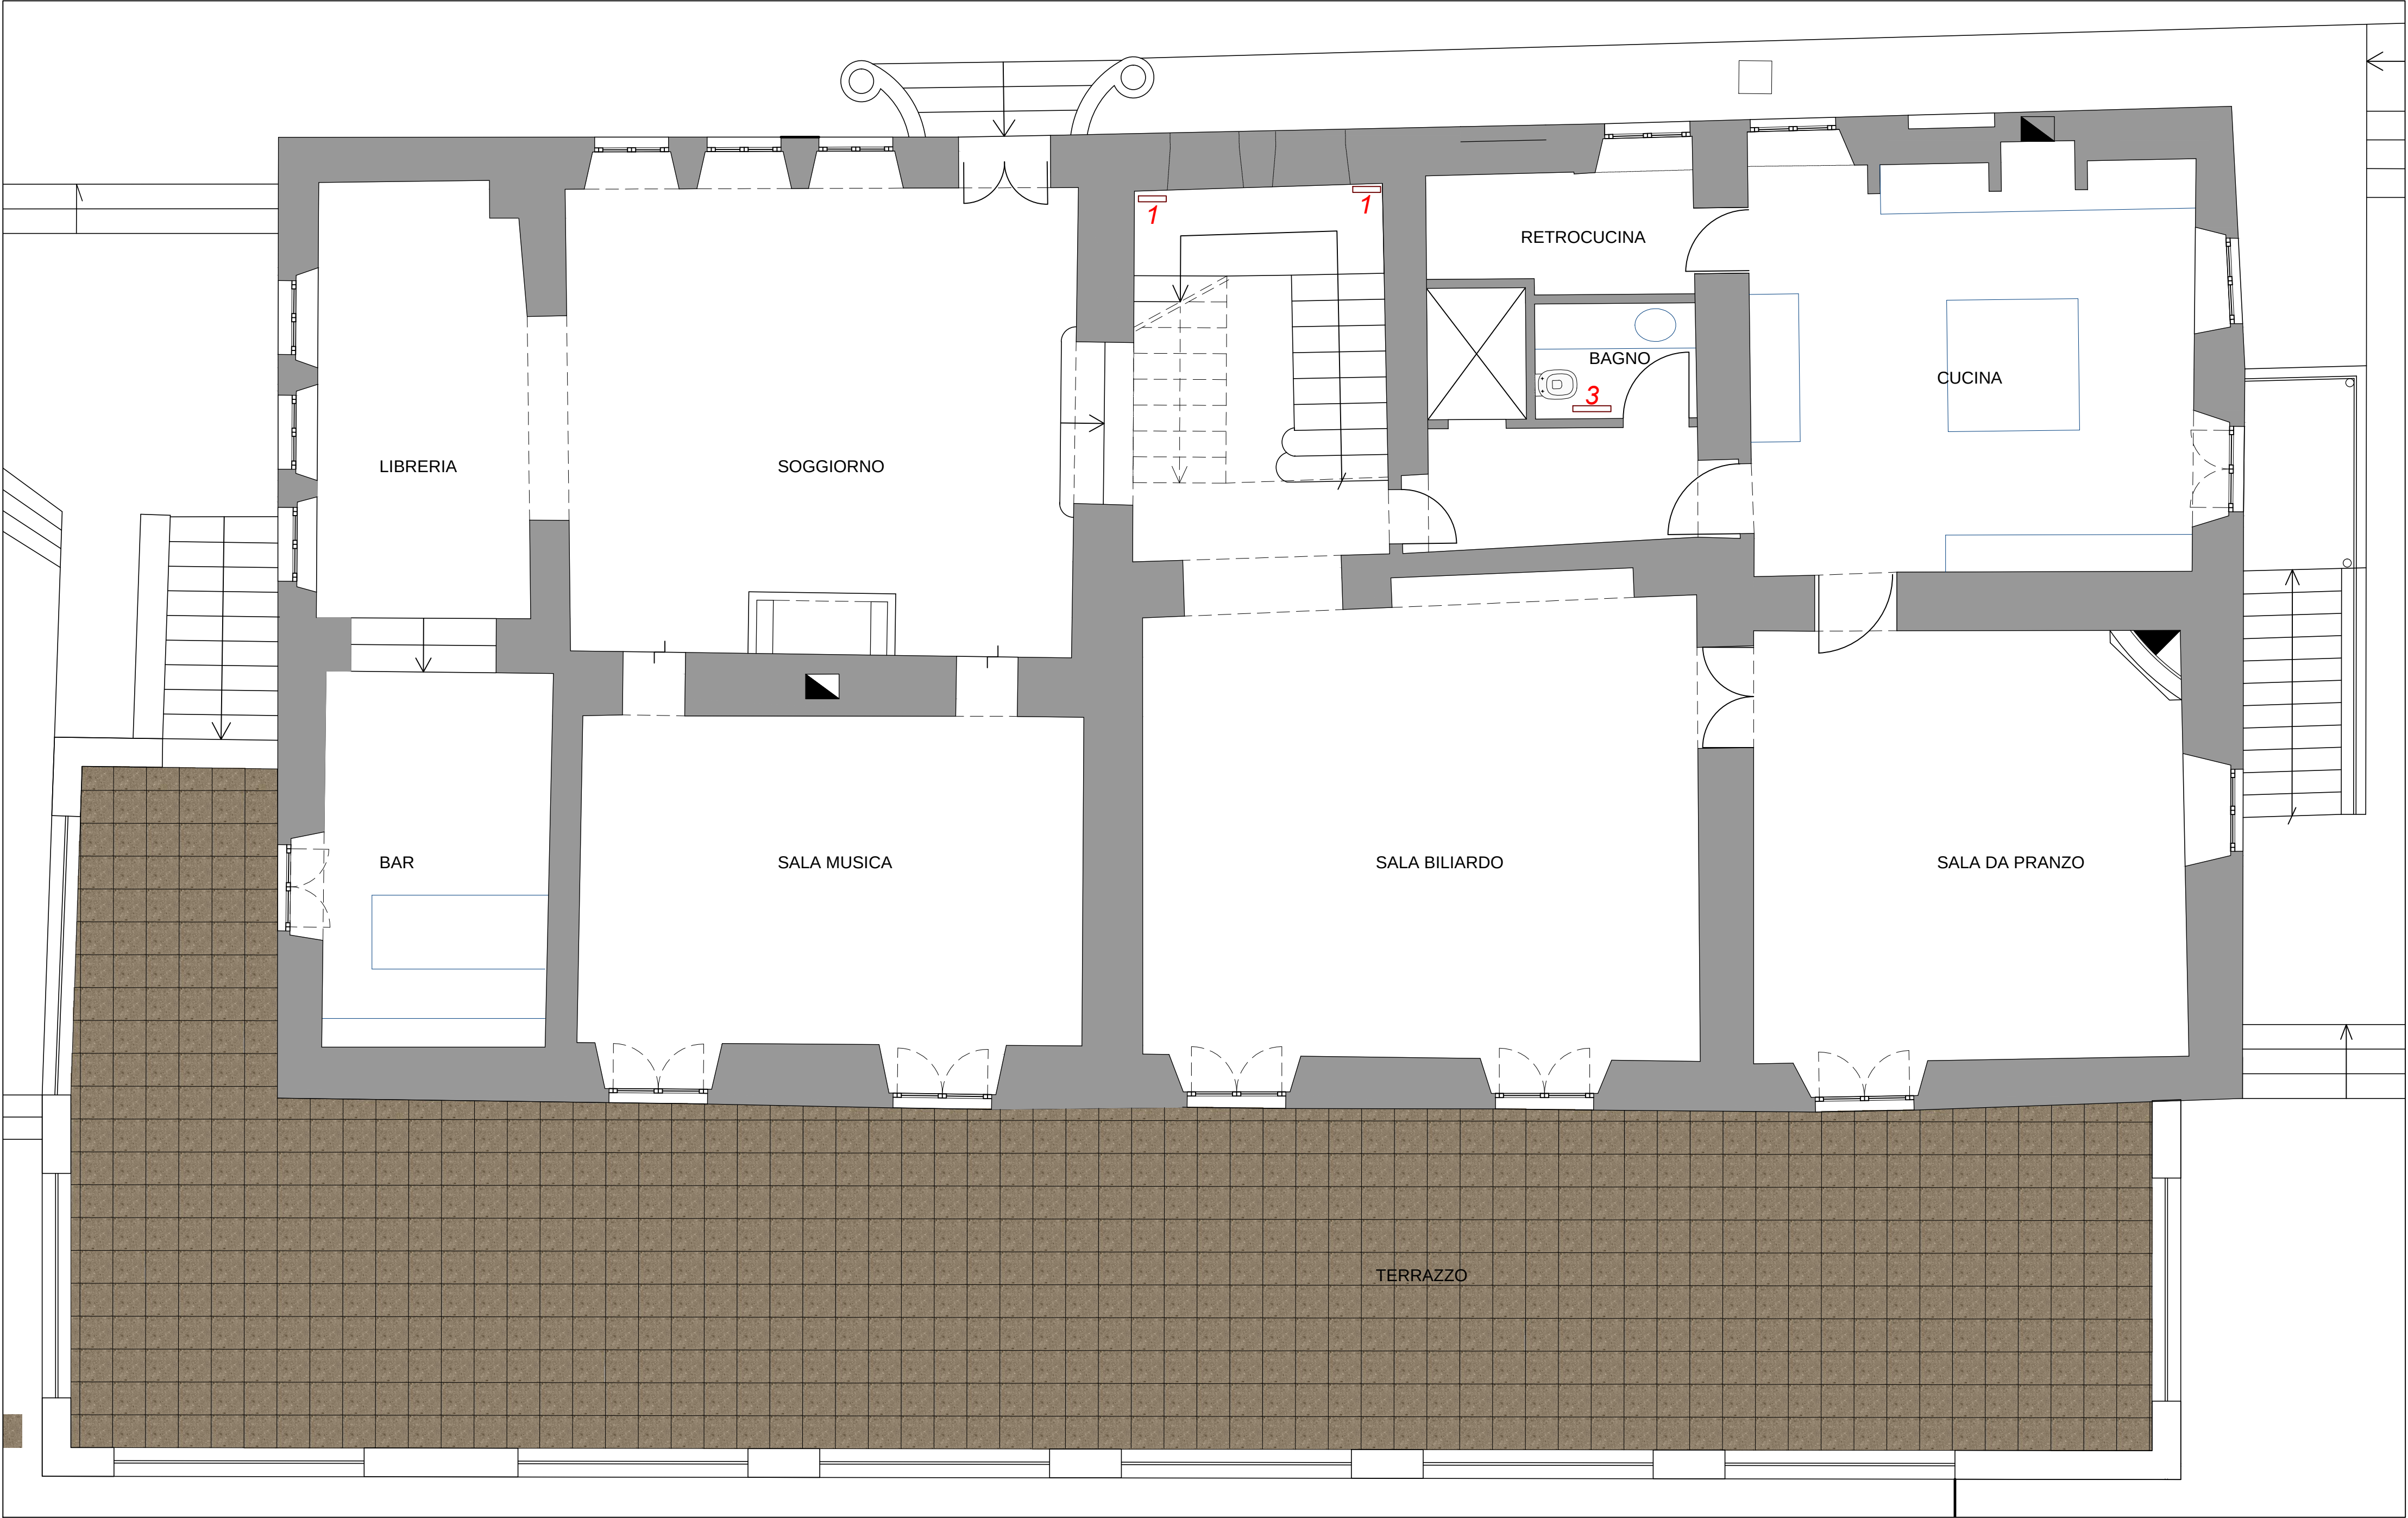

PIANTA PIANO TERRA - IMPIANTO TERMOIDRAULICO
SCALA 1:50