


PIANTA PIANO SOTTOTETTO - IMPIANTO TERMOIDRAULICO  
SCALA 1:50

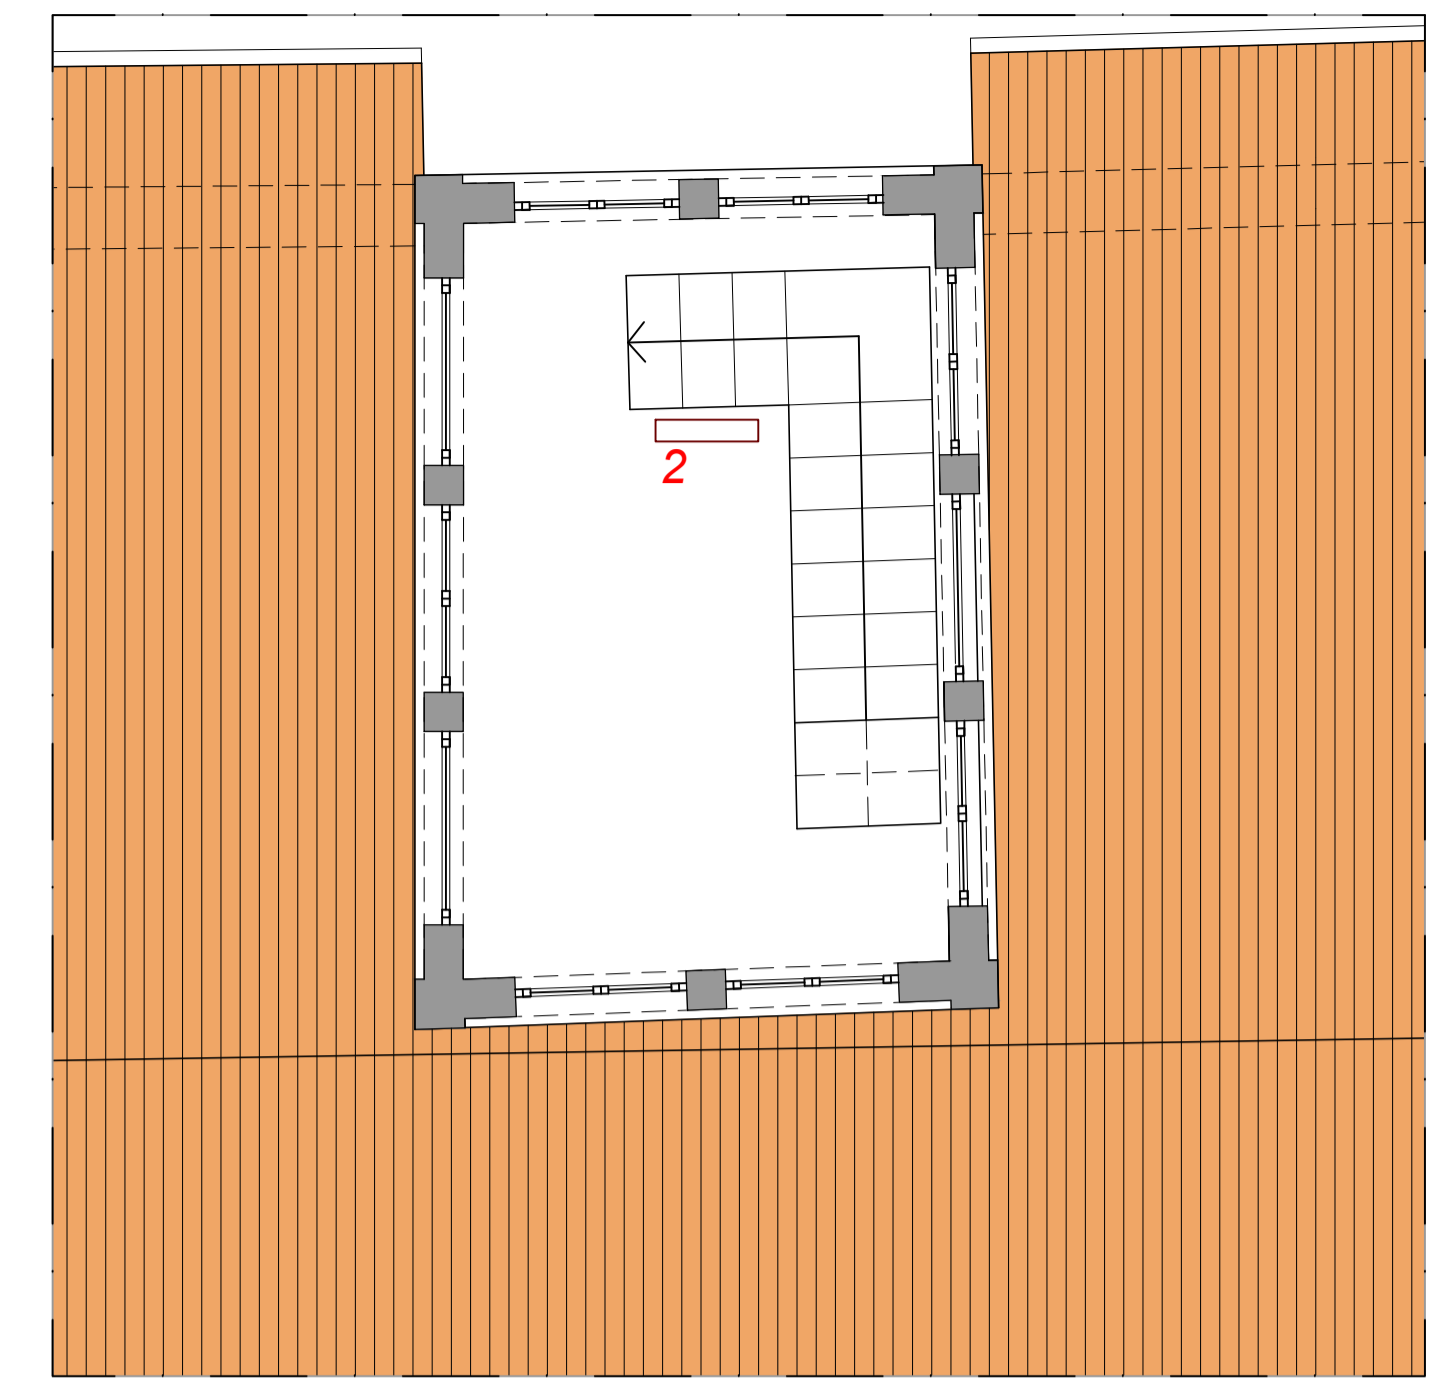

PIANTA PIANO ALTANA - IMPIANTO TERMOIDRAULICO  
SCALA 1:50

SCALA C.D.D. **T04** CODICE

SCHEDA: PIANTE PIANO PRIMO - SOTTOTETTO - ALTANA - IMPIANTO TERMOIDRAULICO  
 PROGETTO: VILLA E CANTINA DELL'AZIENDA AGRICOLA MONTEMELINO - Ristrutturazione  
 Edilizia ed Ampliamento in Variante al PRG vigente e adottato - Procedimento SUAP  
 ARCH. ANDREA PALOMBARO  
 CORSO VITTORIO EMANUELE II, 282/284 - 00186 ROMA - ITALY  
 TEL. STUDIO: 066882844 - FAX STUDIO: 066882664 - CELL.: 3471013386 - EMAIL: palombaro.studio@gmail.com

REVISIONI: 1. \_\_\_\_\_ 2. \_\_\_\_\_ 3. \_\_\_\_\_ 4. \_\_\_\_\_



PIANTA PIANO PRIMO - IMPIANTO TERMOIDRAULICO  
SCALA 1:50



1 RADIATORE  
IRSAP, serie TESI



2 VENTILCOVETTORE  
SABIANA, serie Carisma CFR



3 SCALDASALVIETTE  
IRSAP, serie FLAUTO



BOLLITORE 300L o 500L  
CORDIVARI, BOLLY 2 ST

