




PIANTA PIANO TERRA\_scala 1:250

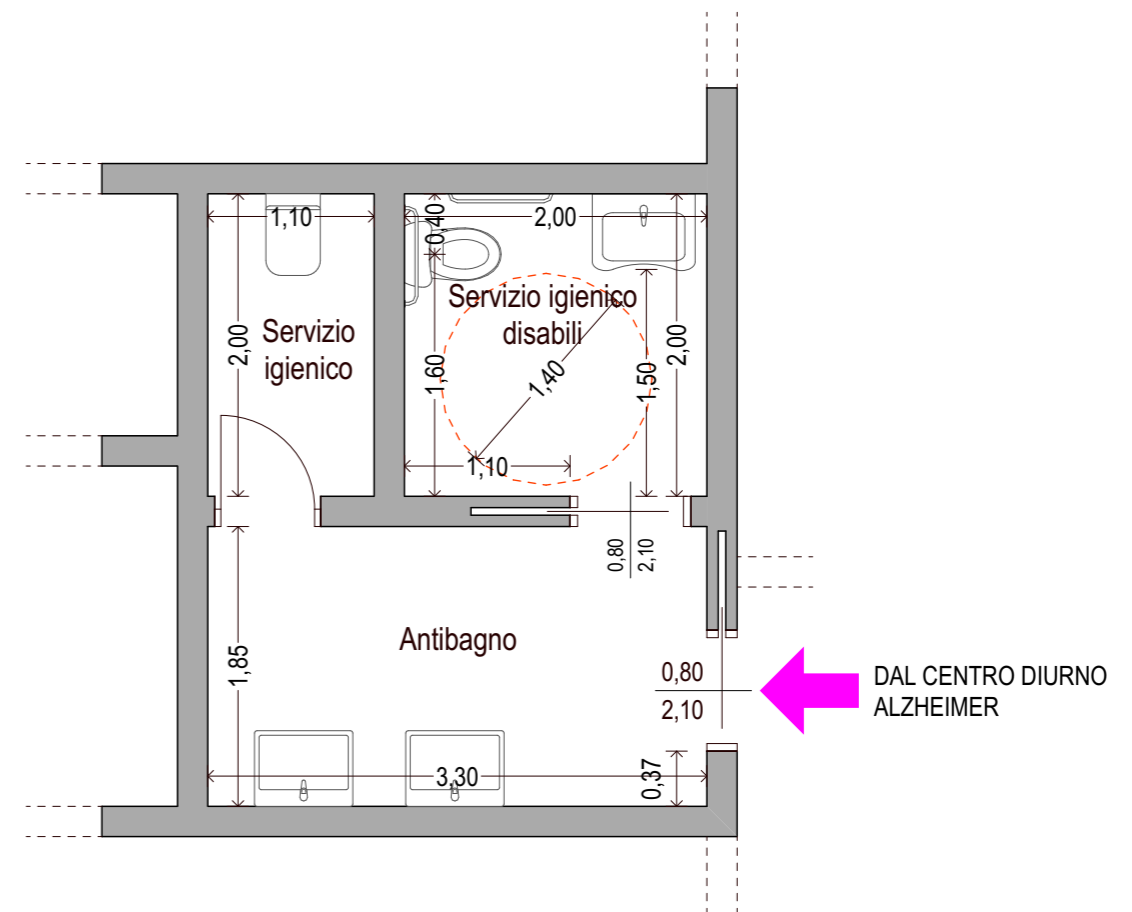

DETTAGLIO SERVIZIO IGIENICO PUBBLICO **CENTRO SOCIO SANITARIO RESIDENZIALE**\_scala 1:50

DETTAGLIO SERVIZIO IGIENICO PUBBLICO **CENTRO DIURNO ALZHEIMER**\_scala 1:50