


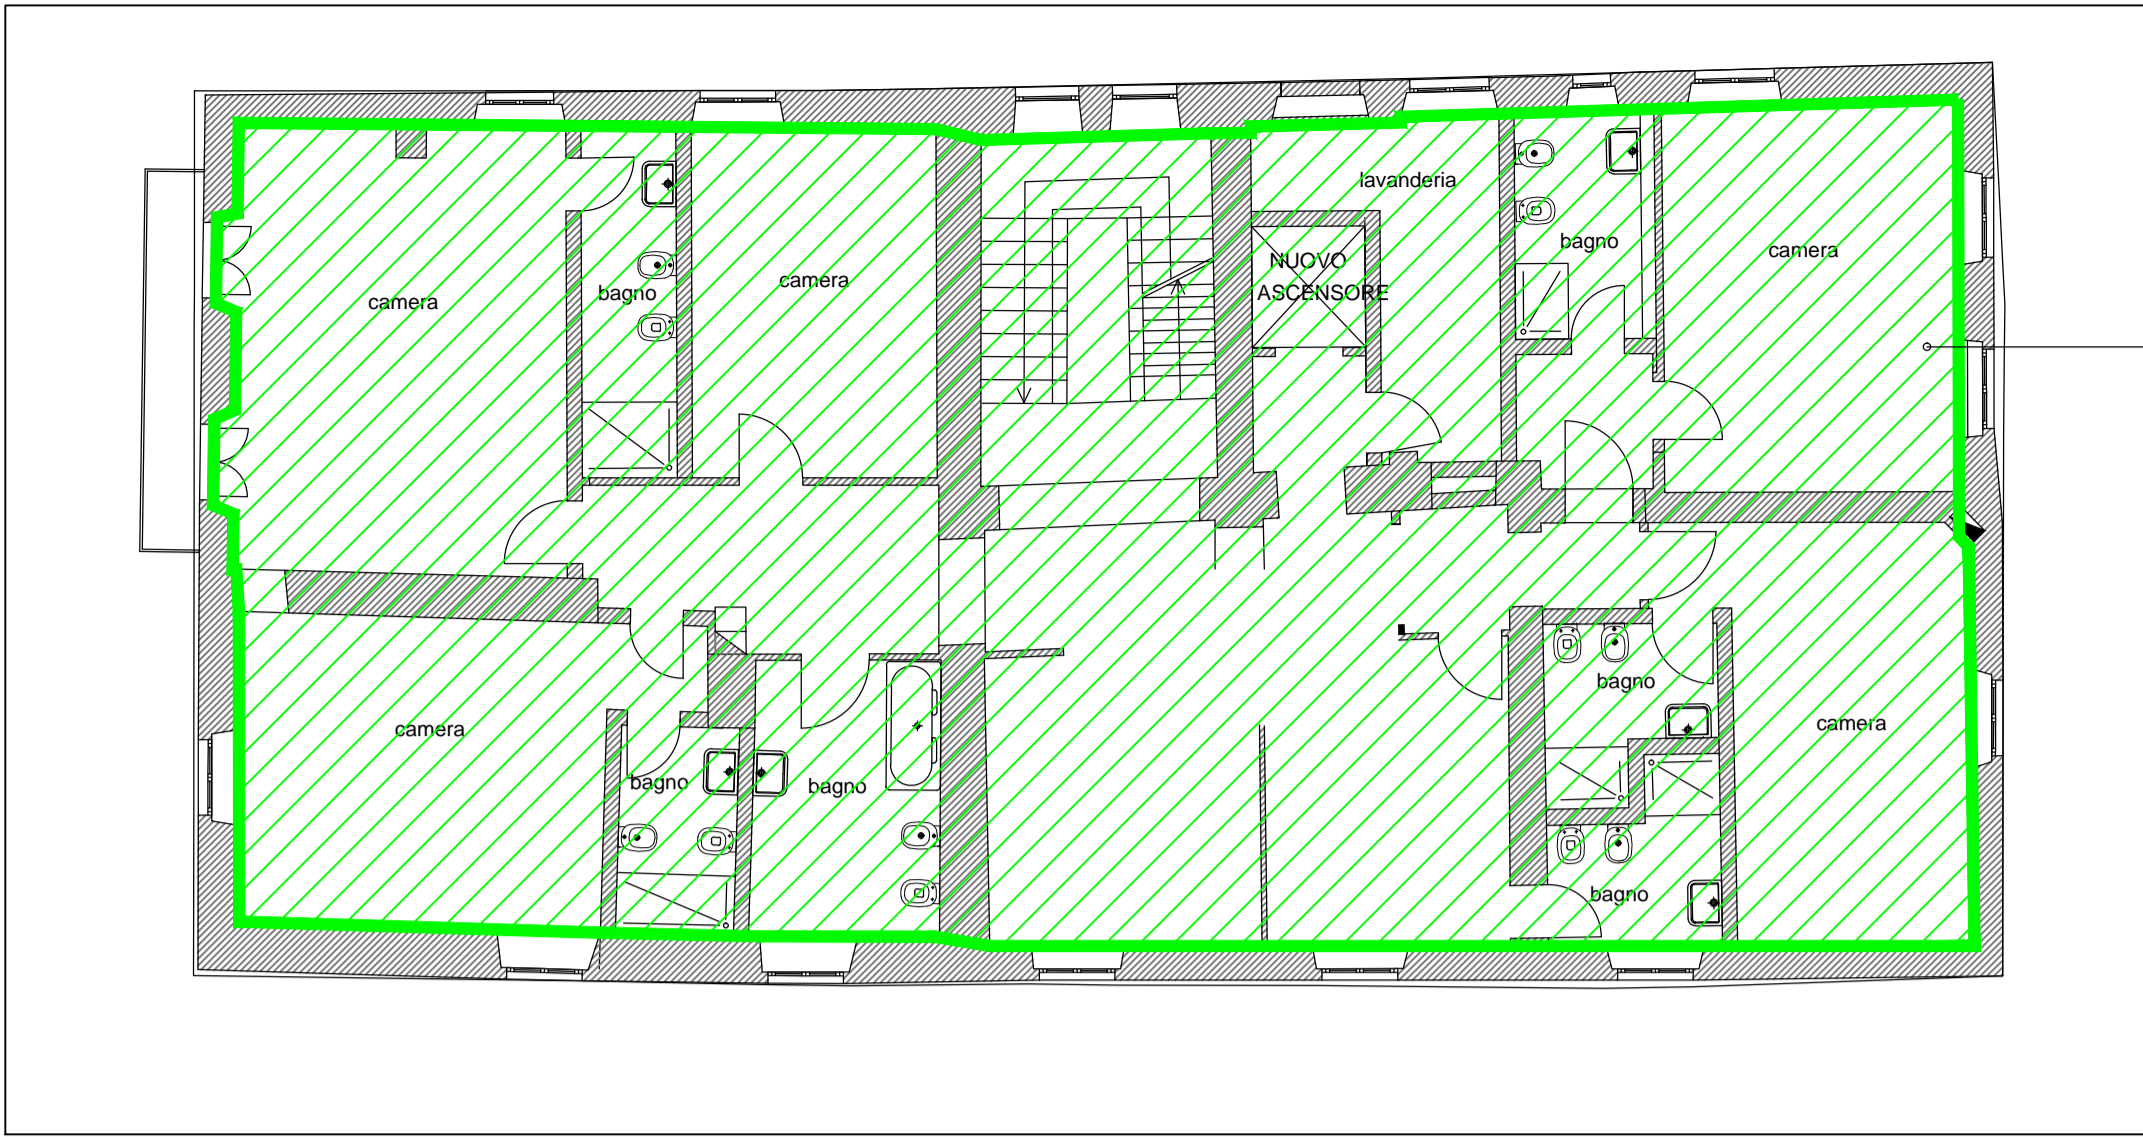

SCALA C.D.D. **E07** SCHEDA: PIANTA PIANO PRIMO - SOTTOTETTO - ALTANA - IMPIANTO ELETTRICO  
 PROGETTO: VILLA E CANTINA DELL'AZIENDA AGRICOLA MONTEMELINO - Ristrutturazione  
 Edilizia ed Ampliamento in Variante al PRG vigente e adottato - Procedimento SUAP  
 ARCH. ANDREA PALOMBARO  
 CORSO VITTORIO EMANUELE II, 282/284 - 00186 ROMA - ITALY  
 TEL. STUDIO: 066882844 - FAX STUDIO: 066882664 - CELL.: 3471013386 - EMAIL: palombaro.studio@gmail.com  
 DATA \_\_\_\_\_ REVISIONI: 1. \_\_\_\_\_ 2. \_\_\_\_\_ 3. \_\_\_\_\_

**NOTE GENERALI ALL'IMPIANTO ELETTRICO:**

1. L'IMPIANTISTA HA L'OBBLIGO DI COORDINARE L'ESECUZIONE DEI PROPRI LAVORI CON LE ESIGENZE DIPENDENTI DALL'EVENTUALE CONTEMPORANEA ESECUZIONE DI ALTRE OPERE ED IMPIANTI AFFIDATI AD ALTRE DITTE.
2. TUTTE LE PRESE SARANNO A QUOTA CM. 25 (FILO INFERIORE) DA TERRA SE NON ALTRIMENTI SPECIFICATO. LE PRESE SOPRA I PIANI LAVORO SARANNO A QUOTA CM 30 (FILO INFERIORE) DA QUESTI SE NON DIVERSAMENTE SPECIFICATO. LE PRESE PER GLI ELETTRODOMESTICI SARANNO ADATTE ALLE LORO NECESSITÀ SPECIFICHE.
3. TUTTI GLI INTERRUTTORI SARANNO A QUOTA CM 90 (FILO INFERIORE) DA TERRA SE NON ALTRIMENTI SPECIFICATI.
4. TUTTI I PUNTI LUCE A PARETE SARANNO A QUOTA CM. 210 (FILO INFERIORE) SE NON ALTRIMENTI SPECIFICATO.
5. TUTTE LE PRESE, GLI INTERRUTTORI ED I PUNTI LUCE SONO INDICATI NELLE TAVOLE; PER LA POSIZIONE ESATTA COORDINARE CON L'ARCHITETTO IN CANTIERE.
6. L'ALTEZZA DEI PUNTI LUCE SOPRA I LAVABI DOVRA' ESSERE DEFINITA IN CANTIERE.
7. LA PLACCHE SARANNO SCELTE IN CANTIERE SUL CAMPIONARIO FORNITO DALL'ELETTRICISTA.



**LEGENDA**

	LOCALI ALIMENTATI DA CONTATORE ABITAZIONE
	LOCALI ALIMENTATI DA CONTATORE AZIENDA

**IMPIANTO ELETTRICO ABITAZIONE  
 RIFACIMENTO COMPLETO DELL'IMPIANTO  
 ELETTRICO ALIMENTATO DA FORNITURA  
 "ABITAZIONE"**

**LEGENDA IMPIANTO ELETTRICO:**

	QUADRO ELETTRICO GENERALE	H-S	PRESA DI CORRENTE SCHUKO
	CONTATORE	C	CITOFONO
	SCATOLA TELECOM	T	PRESA TELEFONICA
	SCATOLA DI DERIVAZIONE	F	PRESA FAX
	INTERRUTTORE UNIPOLARE	∇	PRESA ANTENNA TV
	INTERRUTTORE BIPOLARE	O	CAMPANELLO
	INTERRUTTORE MULTIPLO	∩	SUONERIA
	INTERRUTTORE CON RELE	R	ALTOPARLANTI
	PRESA DI CORRENTE BIVALENTE	B	ASPIRATORE
	PRESA DI CORRENTE COMANDATA	W	IMPIANTO WIFI
	PRESA DI CORRENTE ESTERNA	E	PUNTO LUCE A SOFFITTO
	PRESA DI CORRENTE INDUSTRIALE	I	PUNTO LUCE A PARETE
	PRESA DI CORRENTE INDUSTRIALE ESTERNA	IE	PUNTO LUCE A PARETE ESTERNO
	CRONO-TERMOSTATO	TD	TRASMISSIONE DATI
	PUNTO LUCE A SOFFITTO IP55	IP55	CENTRALINA ALLARME
	PUNTO LUCE ESTERNO CREPUSCOLARE	ALL	RILEVATORE ALLARME
	PULSANTE A TIRANTE		

PLANIMETRIA PIANO PRIMO - INTERVENTI SU IMPIANTO ELETTRICO  
 SCALA 1:100



PIANTA PIANO PRIMO - IMPIANTO ELETTRICO  
 SCALA 1:50

