

STUDIO TECNICO RICCI Geom. GIULIO

Via A. Cartaginese n° 1 - Tuoro sul Trasimeno (PG)
Tel. 075/825202 e-mail geometrericci@libero.it

PROGETTO

Ristrutturazione e riqualificazione del centro di allevamento zootecnico dell'Azienda Agraria di Cortimiglia Andrea in località Baroncino.

COMUNE DI TUORO SUL TRASIMENO

PROPRIETA' CORTIMIGLIA ANDREA

TAVOLA : 4
















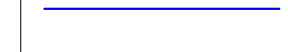




IMPIANTI TECNOLOGICI

DATA	SCALA	FOGLIO	P.L.L.A
25.01.2021	1:500	7 12	29-68-61-62-111-112-616-652 13

Progettista
architettonico

Ricci Geom. Giulio


LEGENDA

-  Corso d'acqua esistente da PRG
-  Forma campestre esistente
-  Forma campestre in progetto
-  Tubazione acque meteoriche principale
-  Condotta acque meteoriche (bianche)
-  Vasca di deflusso acque meteoriche (bianche)
-  Pozzetti di raccolta, ispezione e decantazione acque meteoriche (bianche) ml 1 x 1
-  Canelette in cemento con griglia carrabile acque bianche
-  Sistema trattamento reflui (fossa imhoff, degrassatore, pompa e filtro percolatore aerobico)
-  Condotta acque nere
-  Condotta acque grigie
-  Condotta liquami (suini) parte liquida (al laghetto di stoccaggio)
-  Condotta liquami (suini) parte solida (al separatore)
-  Vasca raccolta liquami carrabile ml. 4 x 8
-  Scrubber orizzontale (stalle suini) (trattamento di abbattimento polveri odori e gas)
-  Vasca a tenuta scolo lettiera bovini ml. 2 x 2
-  Condotta di collegamento acquedotto pubblico esistente
-  Pozzetto in cemento a tenuta stagna ml. 2 x 2 per raccolta acque piazzola lavaggio
-  Canelette in cemento con griglia carrabile liquami bovini (parte liquida)
-  Spazio di stationamento esterno bovini con pavimentazione in cls per consentire la pulizia periodica

Trattamento di ossigenazione e deodorazione con Mixer






Separatore per liquami

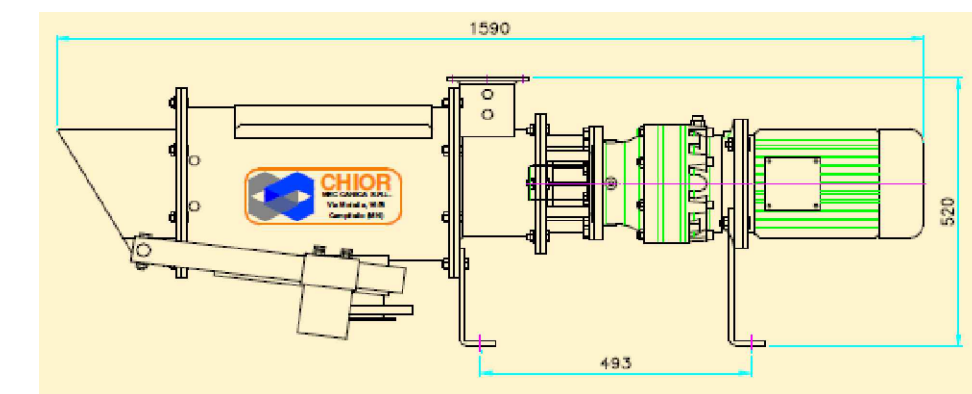


Piazzola liquame palabile



Scrubber orizzontale (stalle suini)

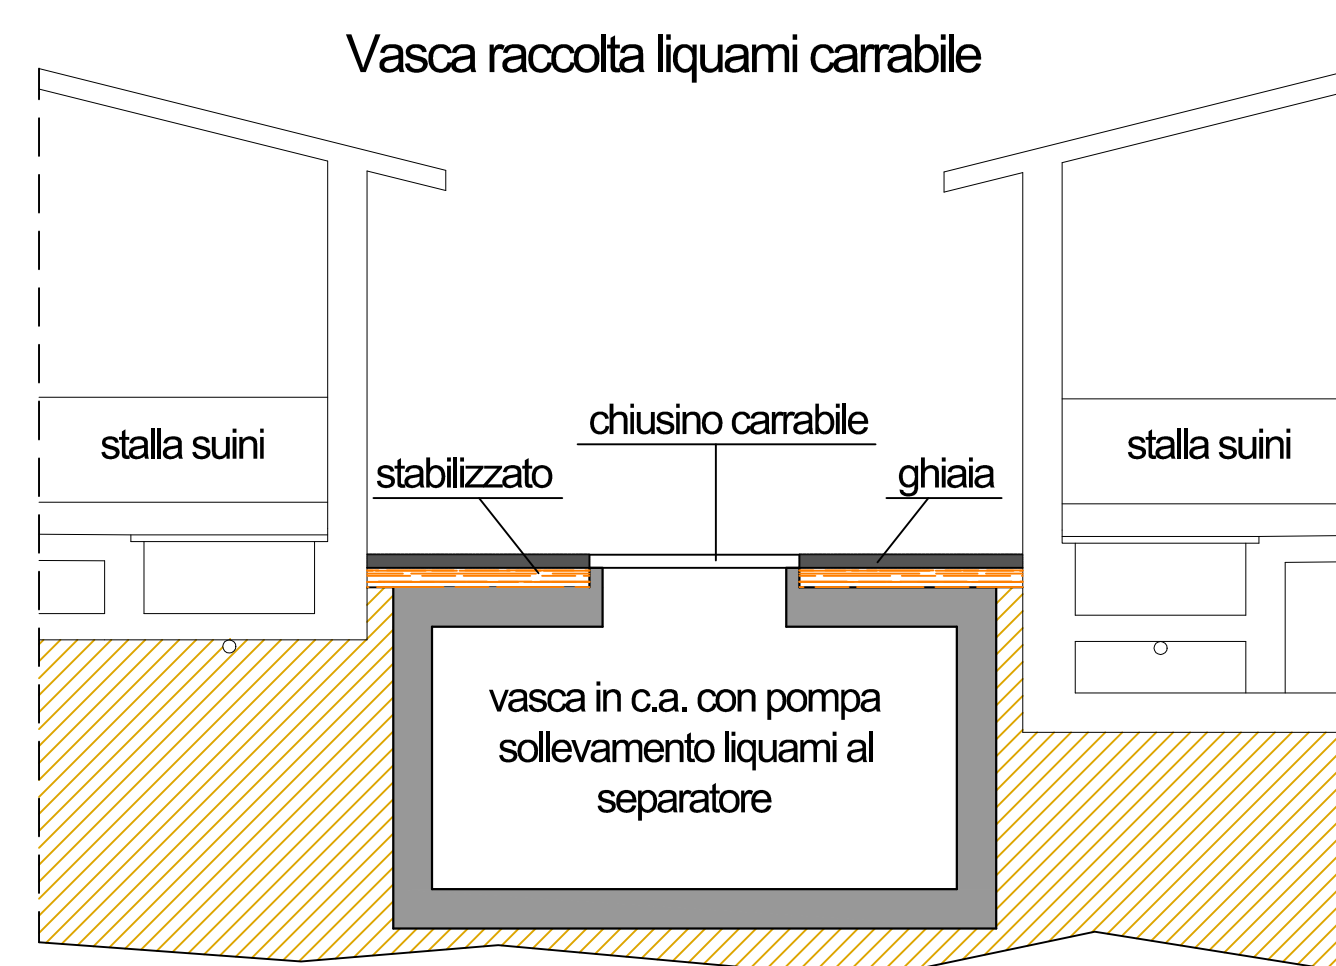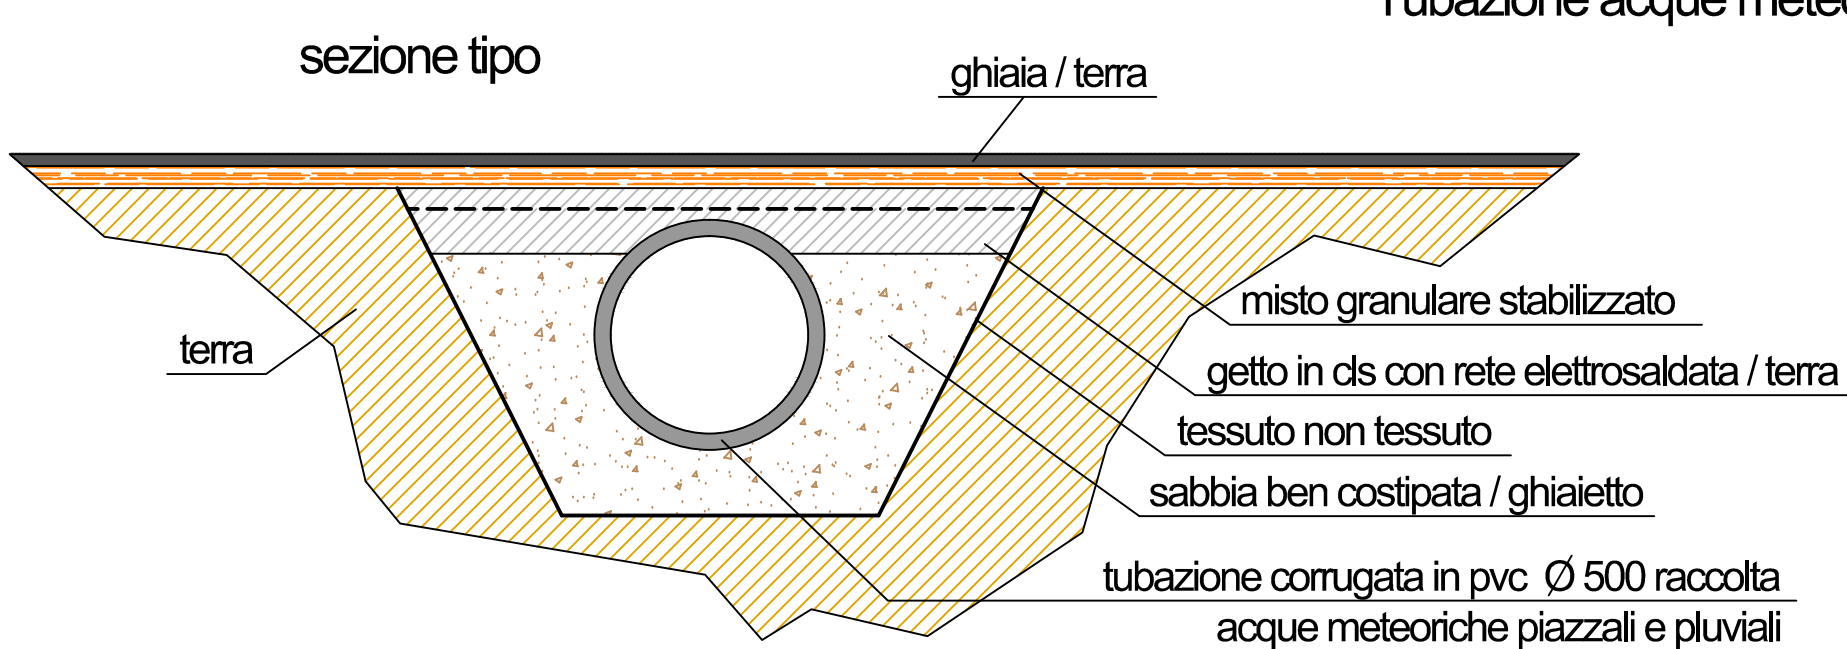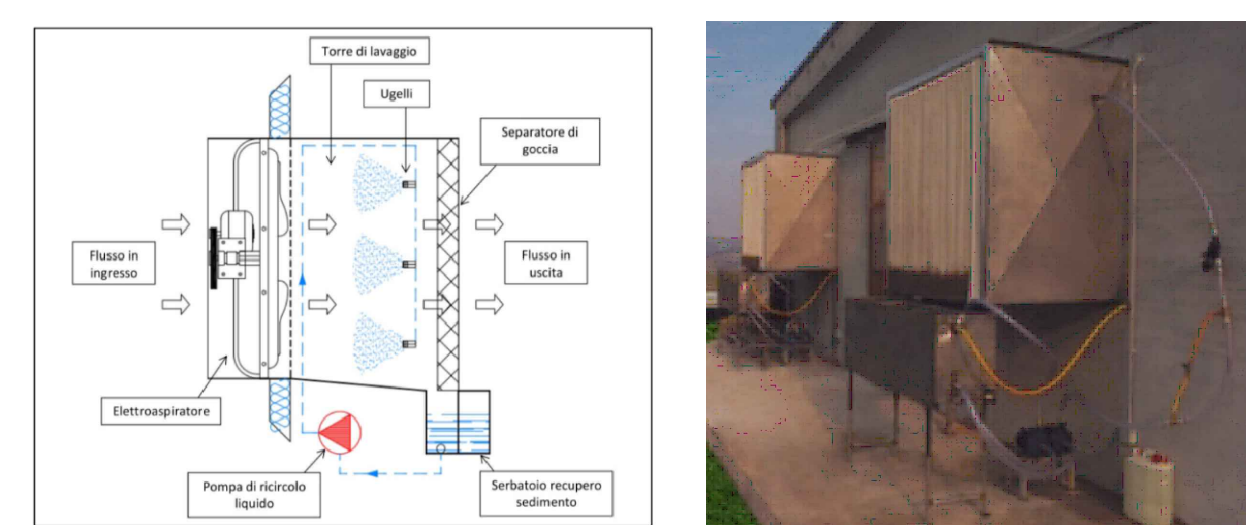

Vasca di deflusso acque meteoriche prefabbricata in cemento monoblocco

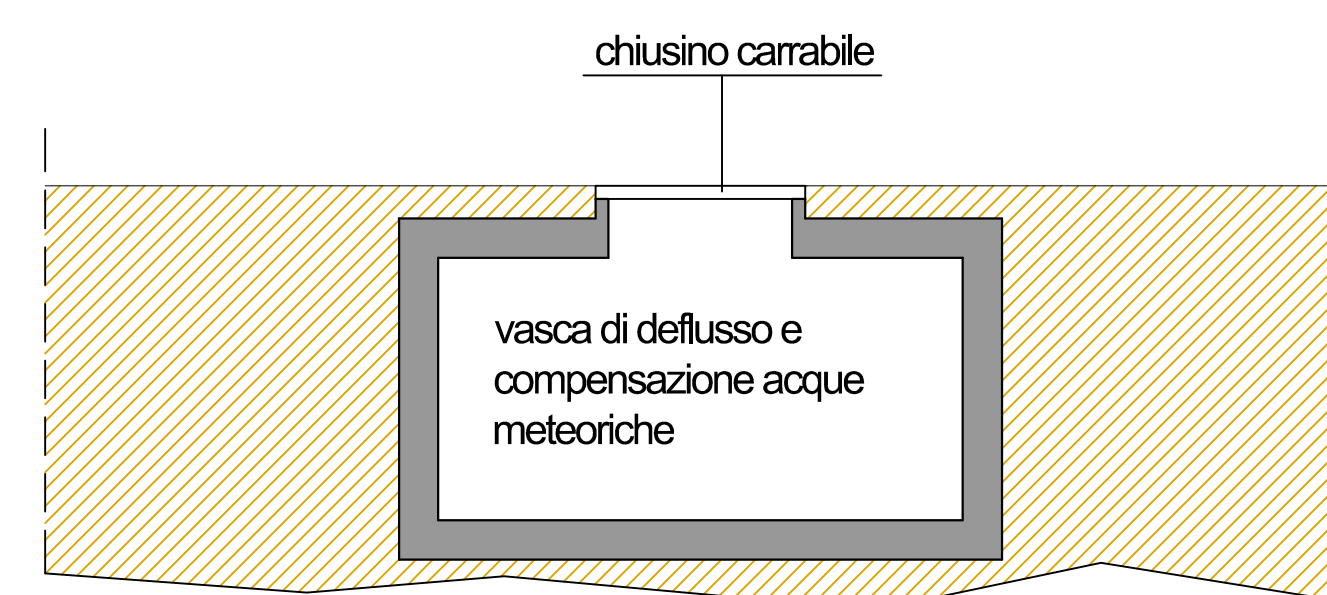

Filtro percolatore aerobico con pompa per il sollevamento del refluo in uscita



Pozzetti in cemento cm. 40 x 40 cm. 50 x 50



Pozzetto pluviale in polipropilene cm 23 x 12 x 22

