

COMUNE DI TUORO SUL TRASIMENO

RIQUALIFICAZIONE E POTENZIAMENTO DELLA RICETTIVITA' TURISTICA DA PUNTA NAVACCIA A CAMPO DEL SOLE E ISOLA MAGGIORE - PERCORSO ANNIBALICO E PERCORSI REGIONALI PSR 2014/2020 MISURA/INTERVENTO 7.5.1


PROGETTO DEFINITIVO

Oggetto	Tavola
DATI METRICI PER STIMA COSTI INTERVENTO	P

Spazio riservato ufficio Tecnico Comunale:	dati generali: data di presentazione: Gennaio 2020 fattore di scala: 1:500
	il tecnico

RIQUALIFICAZIONE E VALORIZZAZIONE CAMPO DEL SOLE - SpCat 1 - scala 1:500

**CAMMINAMENTO SPIRALE - STATO ATTUALE**  
 - Scotciamento terreno vegetale  
 20.02.0010.CAM - 112.50 mc  
 - Scavo di fondazione a sezione obbligata  
 02.01.0070 - 112.50 mc

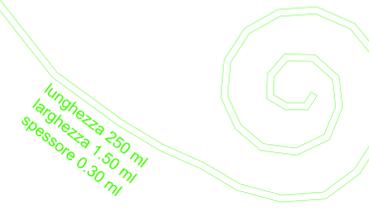

**CAMMINAMENTO SPIRALE - STATO DI PROGETTO**  
 - Massetto di calcestruzzo vibrato  
 03.01.0020.01 - 600.00 mq  
 - Massetto di calcestruzzo vibrato - ulteriore spessore  
 03.01.0020.02 - 600.00 mq  
 - Massetto di calcestruzzo vibrato non armato  
 03.01.0020.05.CAM - 600.00 mq  
 - Rete in acciaio elettrosaldato - diam. 6 maglia 20x20  
 03.05.0030.CAM - 1518.00 kg  
 - Pavimentazione in pietra cava di Tuoro  
 06.04.0075 - 600 mq



**PERCORSO PEDONALE**  
 - Massetto di calcestruzzo vibrato  
 03.01.0020.01 - 240.00 mq  
 - Massetto di calcestruzzo vibrato - ulteriore spessore  
 03.01.0020.02 - 240.00 mq  
 - Massetto di calcestruzzo vibrato non armato  
 03.01.0020.05.CAM - 240.00 mq  
 - Rete in acciaio elettrosaldato - diam. 6 maglia 20x20  
 03.05.0030.CAM - 607.20 kg  
 - Pavimentazione in pietra cava di Tuoro  
 06.04.0075 - 240 mq




**ZONA VERDE (OVE NECESSARIO A REINTEGRO ESISTENTE)**  
 - Tappeto erboso in terra vegetale  
 20.02.0040.CAM - 100.00 mq  
 - Integrazione di risemina con miscuglio di graminacee  
 20.02.0080.CAM - 100.00 mq  
 - Formazione di prato tipo "rustico"  
 20.01.0050.CAM - 100.00 mq  
 - Fertilizzante minerale  
 20.02.0090.CAM - 100.00 mq  
 - Trattamento erbicida  
 20.02.0100.CAM - 100.00 mq



**RECINZIONE LUNGO LAGO**  
 - Formazione di balaustre in legno  
 20.01.0240 - 130.00 ml

RIQUALIFICAZIONE E VALORIZZAZIONE PARCHEGGIO PUNTA NAVACCIA E STRADA DI PUBBLICO ACCESSO - SpCat 5 - scala 1:500

**VIABILITA' INTERNA AL PARCHEGGIO**  
 - Scarificazione superficiale massciata stradale  
 19.01.0040 - 300.00 mc  
 - Fondazione stradale con materiali naturali  
 19.02.0080 - 300.00 mc  
 - Pavimentazione ecologica  
 19.05.0050 - 3000.00 mq

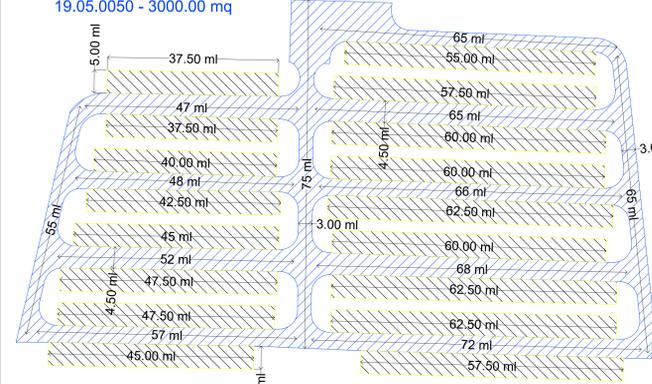


**PARCHEGGI (2.50 x 5.00 ml - n. 352)**  
 - Masselli forati di qualsiasi forma geometrica  
 20.01.0231.CAM - 4500.00 mq

**FOGNATURE**  
 - Scavo a sezione obbligata con uso di piccoli mezzi  
 02.01.0072.CAM - 100.00 mc  
 - Tubo in PVC per fognature serie SN4  
 18.02.0060.002 - 200.00 ml  
 - Pozzetti per raccordo fognature  
 18.04.0040.003 - n. 10  
 - Chiusini in ghisa quadrati 40x40 cm  
 18.04.0162.001 - n. 10  
 - Misto cementato per rifianco tubazioni  
 18.04.0180 - 8.00 mc  
 - Rinterri con uso di mezzi meccanici  
 02.02.0010.001.CAM - 100.00 mc




**SCAVO E TUBAZIONI**  
 lunghezza 200 ml  
 altezza 0.50 ml  
**RINFIANCO**  
 lunghezza 200 ml  
 larghezza 0.20 ml  
 altezza 0.20 ml


**ALBERATURE (OVE NECESSARIO A REINTEGRO ESISTENTE)**  
 - Trattamento antiparassitario/anticrittogamico  
 20.01.0191.001.CAM - n. 30

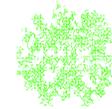

- Impianto trattamento dell'acqua di prima pioggia  
 18.04.0300.003 - 7500 mq  
 - Scavo a sezione obbligata con uso di piccoli mezzi  
 02.01.0072.CAM - 31.50 mc  
 - Rinterri con uso di mezzi meccanici  
 02.02.0010.CAM - 100.00 mc  
 - Sabbia per rifianco  
 18.04.0190 - 4.50 mc

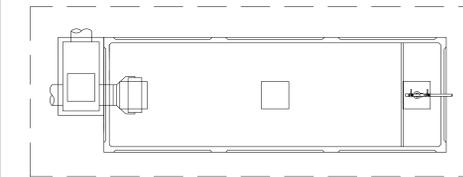

**SCAVO**  
 lunghezza 3.00 ml  
 larghezza 3.00 ml  
 altezza 3.50 ml  
**RINFIANCO**  
 lunghezza 3.00 ml  
 larghezza 3.00 ml  
 spessore 0.30 ml

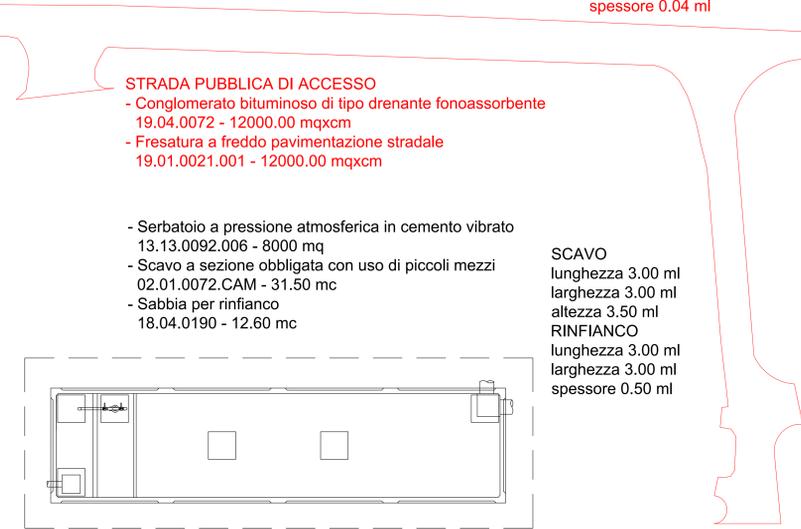


**STRADA PUBBLICA DI ACCESSO**  
 - Conglomerato bituminoso di tipo drenante fonoassorbente  
 19.04.0072 - 12000.00 mqxc  
 - Fresatura a freddo pavimentazione stradale  
 19.01.0021.001 - 12000.00 mqxc

- Serbatoio a pressione atmosferica in cemento vibrato  
 13.13.0092.006 - 8000 mq  
 - Scavo a sezione obbligata con uso di piccoli mezzi  
 02.01.0072.CAM - 31.50 mc  
 - Sabbia per rifianco  
 18.04.0190 - 12.60 mc

**SCAVO**  
 lunghezza 3.00 ml  
 larghezza 3.00 ml  
 altezza 3.50 ml  
**RINFIANCO**  
 lunghezza 3.00 ml  
 larghezza 3.00 ml  
 spessore 0.50 ml

RIQUALIFICAZIONE E VALORIZZAZIONE AREA VERDE CAMPO DEL SOLE - SpCat 2 - scala 1:500

**ALBERATURE**  
 - Trattamento antiparassitario/anticrittogamico (ove necessario)  
 20.01.0191.001.CAM - n. 30  
 - Potatura di piante  
 20.01.0160.001 - n. 10  
 - Potatura di arbusti o cespugli  
 20.01.0180.002 - n. 60  
 - Messa a dimora di rosai, cespugli e conifere  
 20.01.0060.002 - n. 50  
 - Messa a dimora di piante di alto fusto  
 20.01.0080.003 - n. 30  
 - Pali tutori  
 20.01.0090.001 - n. 30  
 - Abbattimento di alberi  
 20.01.0270.002 - n.30

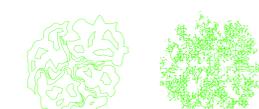

**RECINZIONE LUNGO LAGO**  
 - Formazione di balaustre in legno  
 20.01.0240 - 395.00 ml

lunghezza 395 ml

**CORDOLI (OVE NECESSARIO A REINTEGRO ESISTENTE)**  
 - Svellimento di cordoli  
 19.01.0070 - 30.00 ml  
 - Sostituzione cordoli - cordoncino prefabbricato in cemento vibrato  
 19.07.0210 - 30.00 ml

**PANCHINE E TAVOLI**  
 - Lastre in pietra "serena" per formazione: panchine dim. 150x45x10 cm - n. 10  
 tavoli dim. 150x80x10 - n. 5  
 06.003.0110.002  
 - Pavimentazione sottostante panchine e tavoli  
 20.01.0191.001.CAM - 100.00 MQ

**PAVIMENTAZIONE**  
 lunghezza 3.00 ml  
 larghezza 2.50 ml

**PAVIMENTAZIONE**  
 lunghezza 2.80 ml  
 larghezza 1.50 ml

**ZONA VERDE (OVE NECESSARIO A REINTEGRO ESISTENTE)**  
 - Tappeto erboso in terra vegetale  
 20.02.0040.CAM - 100.00 mq  
 - Integrazione di risemina con miscuglio di graminacee  
 20.02.0080.CAM - 400.00 mq  
 - Formazione di prato tipo "rustico"  
 20.01.0050.CAM - 1000.00 mq  
 - Fertilizzante minerale  
 20.02.0090.CAM - 2000.00 mq  
 - Trattamento erbicida  
 20.02.0100.CAM - 2000.00 mq

lunghezza 200 ml  
 larghezza 1.50 ml  
 spessore 0.20 ml  
 - Scotciamento terreno vegetale  
 20.02.0010.CAM - 60.00 mc

CAMPO DEL SOLE - ILLUMINAZIONE EFFICIENTAMENTO ENERGETICO - SpCat 3 - scala 1:500

**ILLUMINAZIONE**  
 - Linea elettrica in cavo multipolare isolato  
 15.04.0023.038 - 276 ml  
 - Tubazione flessibile in polietilene a doppia parete  
 15.05.0210.002 - 184 ml  
 - Pozzetti in cemento o resina  
 15.05.0260.003 - n. 5  
 - Interruttore magnetotermico differenziale compatto  
 15.06.0053.003 - n. 3  
 - Compenso per punto allaccio illuminazione esterna incassato nel terreno  
 15.08.0261 - n. 39  
 - Armatura stradale  
 15.08.0282.001 - n. 39  
 - Scavo a sezione obbligata  
 15.08.0540.001 - 184.00 ml  
 - Rinterro e ripristino del terreno per scavo  
 15.08.0560.001 - 184.00 ml



**LINEA ELETTRICA**  
 lunghezza 276 ml  
**TUBAZIONI, SCAVO E RINTERRO**  
 lunghezza 184 ml

PARCHEGGIO PUNTA NAVACCIA E STRADA DI PUBBLICO ACCESSO - ILLUMINAZIONE EFFICIENTAMENTO ENERGETICO - SpCat 4 - scala 1:500

**ILLUMINAZIONE**  
 - Compenso per punto allaccio illuminazione esterna su palo  
 15.08.0250.004 - n. 28  
 - Compenso per punto allaccio illuminazione esterna su palo per ogni armatura in più  
 15.08.0250.005 - n. 10  
 - Compenso per rimozione armatura stradale  
 15.08.0262 - n. 48  
 - Armatura stradale fra 4000 lm e 4400 lm  
 15.08.0282.001 - n. 24  
 - Armatura stradale fra 6000 lm e 6400 lm  
 15.08.0282.002 - n. 20  
 - Armatura stradale fra 7500 lm e 8200 lm  
 15.08.0282.003 - n. 4  
 - Scatola di giunzione da palo portafusibili - un fusibile  
 15.08.0430.001 - n. 38  
 - Scatola di giunzione da palo portafusibili - doppio fusibile  
 15.08.0430.002 - n. 10

- Interruttore automatico magnetotermico  
 15.06.0010.005 - n. 3  
 - Blocco differenziale da accoppiare a interruttori automatici  
 15.06.0051.007 - n. 3  
 - Contatore in corrente alternata  
 15.06.0090.002 - n. 3  
 - Apparecchio modulare su Q.E.  
 15.06.0710.039 - n. 1  
 - Centralino in resina da parete  
 15.06.0200.003 - n. 1  
 - Armadio stradale in vetroresina  
 15.08.0400.002 - n. 1  
 - Smontaggio di apparecchiature a servizio di impianti di pubblica illuminazione  
 15.08.0580.004 - n. 1