


PROSPETTO SUD OVEST- STATO DI FATTO
SCALA 1:100

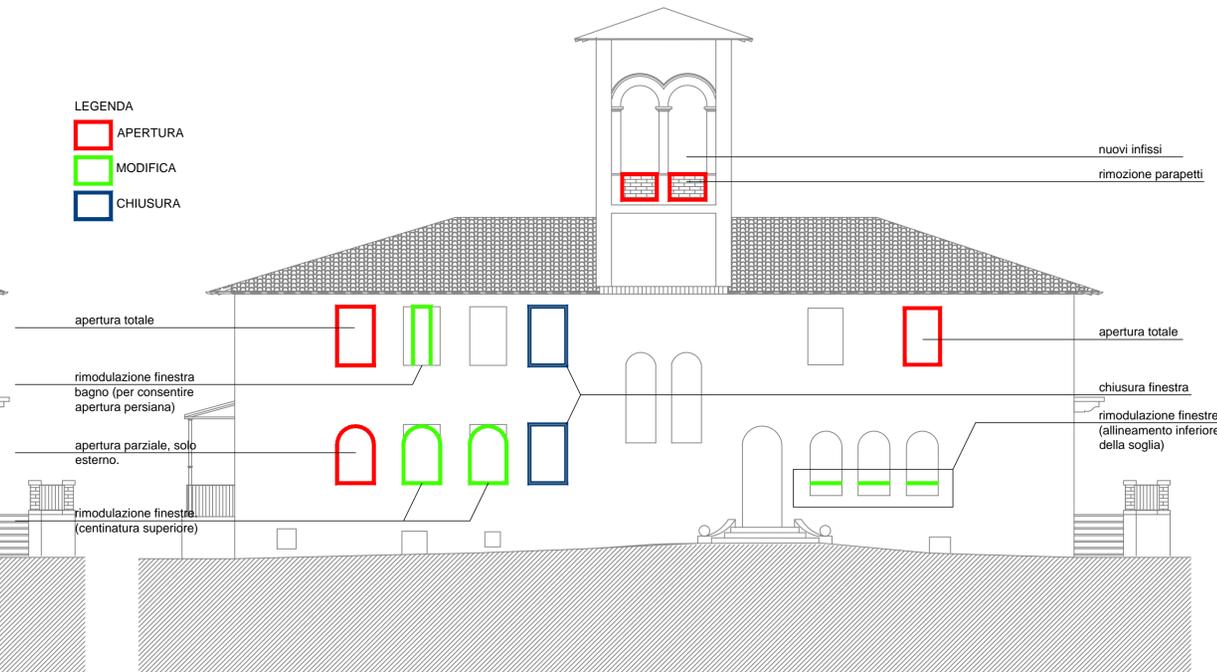

PROSPETTO SUD OVEST- INTERVENTI
SCALA 1:100


SCALA C.D.D. **A02**

SCHEDA: PROSPETTO SUD OVEST

PROGETTO: VILLA E CANTINA DELL'AZIENDA AGRICOLA MONTEMELINO - Ristrutturazione
Edilizia ed Ampliamento in Variante al PRG vigente e adottato - Procedimento SUAP

ARCH. ANDREA PALOMBARO
CORSO VITTORIO EMANUELE II, 282/284 - 00186 ROMA - ITALY
TEL. STUDIO: 066882844 - FAX STUDIO: 066882664 - CELL.: 3471013386 - EMAIL: palombaro.studio@gmail.com

REVISIONI: 1. 2. 3. 4.

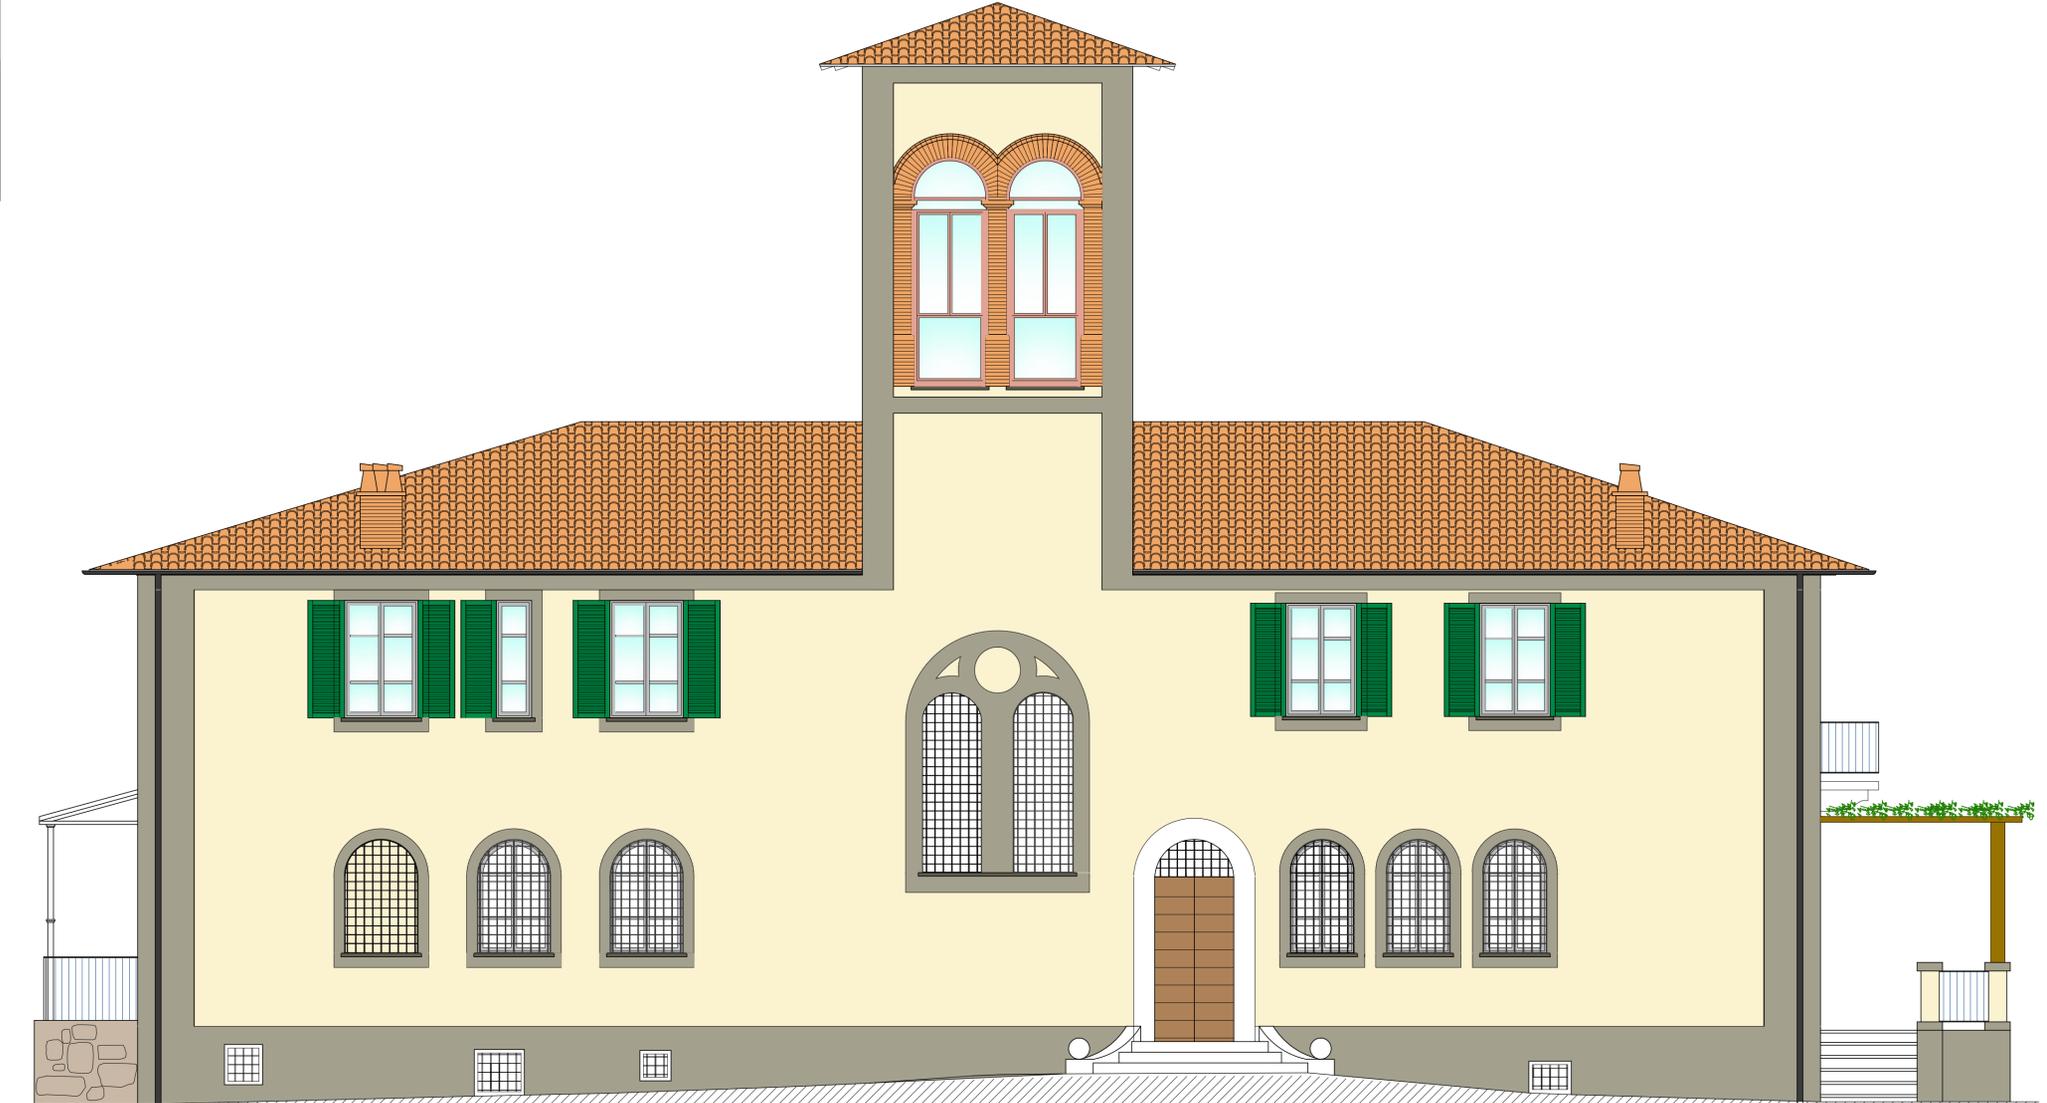

PROSPETTO SUD OVEST - PROGETTO
SCALA 1:50