






SCALA C.D.D.
A 12
 CODICE
 SCHEDA: ANTICO PROGETTO - PLANIMETRIA - PIANTE
 PROGETTO: VILLA E CANTINA DELL'AZIENDA AGRICOLA MONTEMELINO - Ristrutturazione
 Edilizia ed Ampliamento in Variante al PRG vigente e adottato - Procedimento SUAP
 ARCH. ANDREA PALOMBARO
 CORSO VITTORIO EMANUELE II, 282/284 - 00186 ROMA - ITALY
 TEL. STUDIO: 066882844 - FAX STUDIO: 066882664 - CELL.: 3471013386 - EMAIL: palombaro.studio@gmail.com
 REVISIONI: 1. 2. 3. 4.

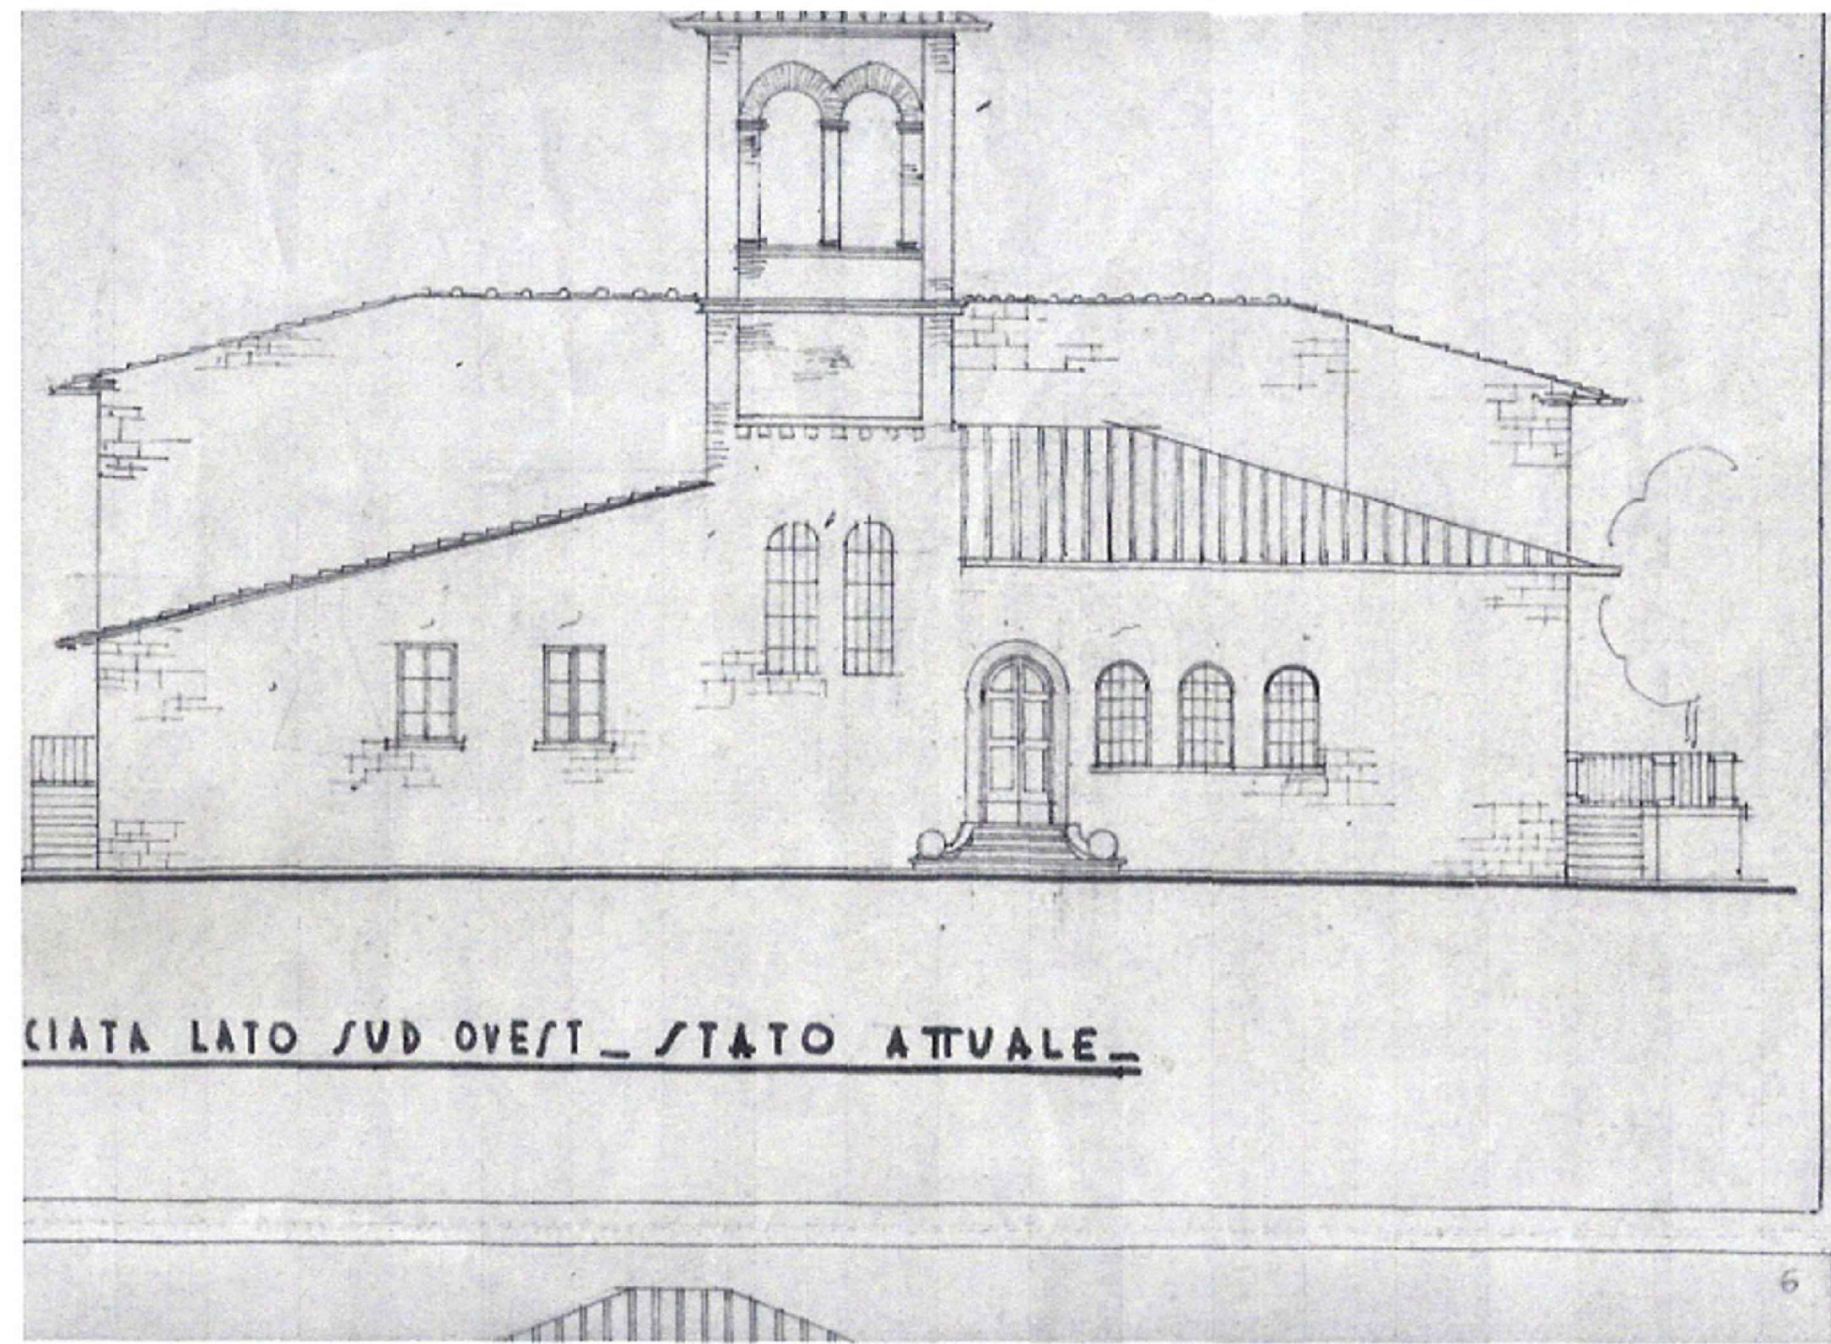


FACCIATA LATO SUD OVEST - STATO ATTUALE

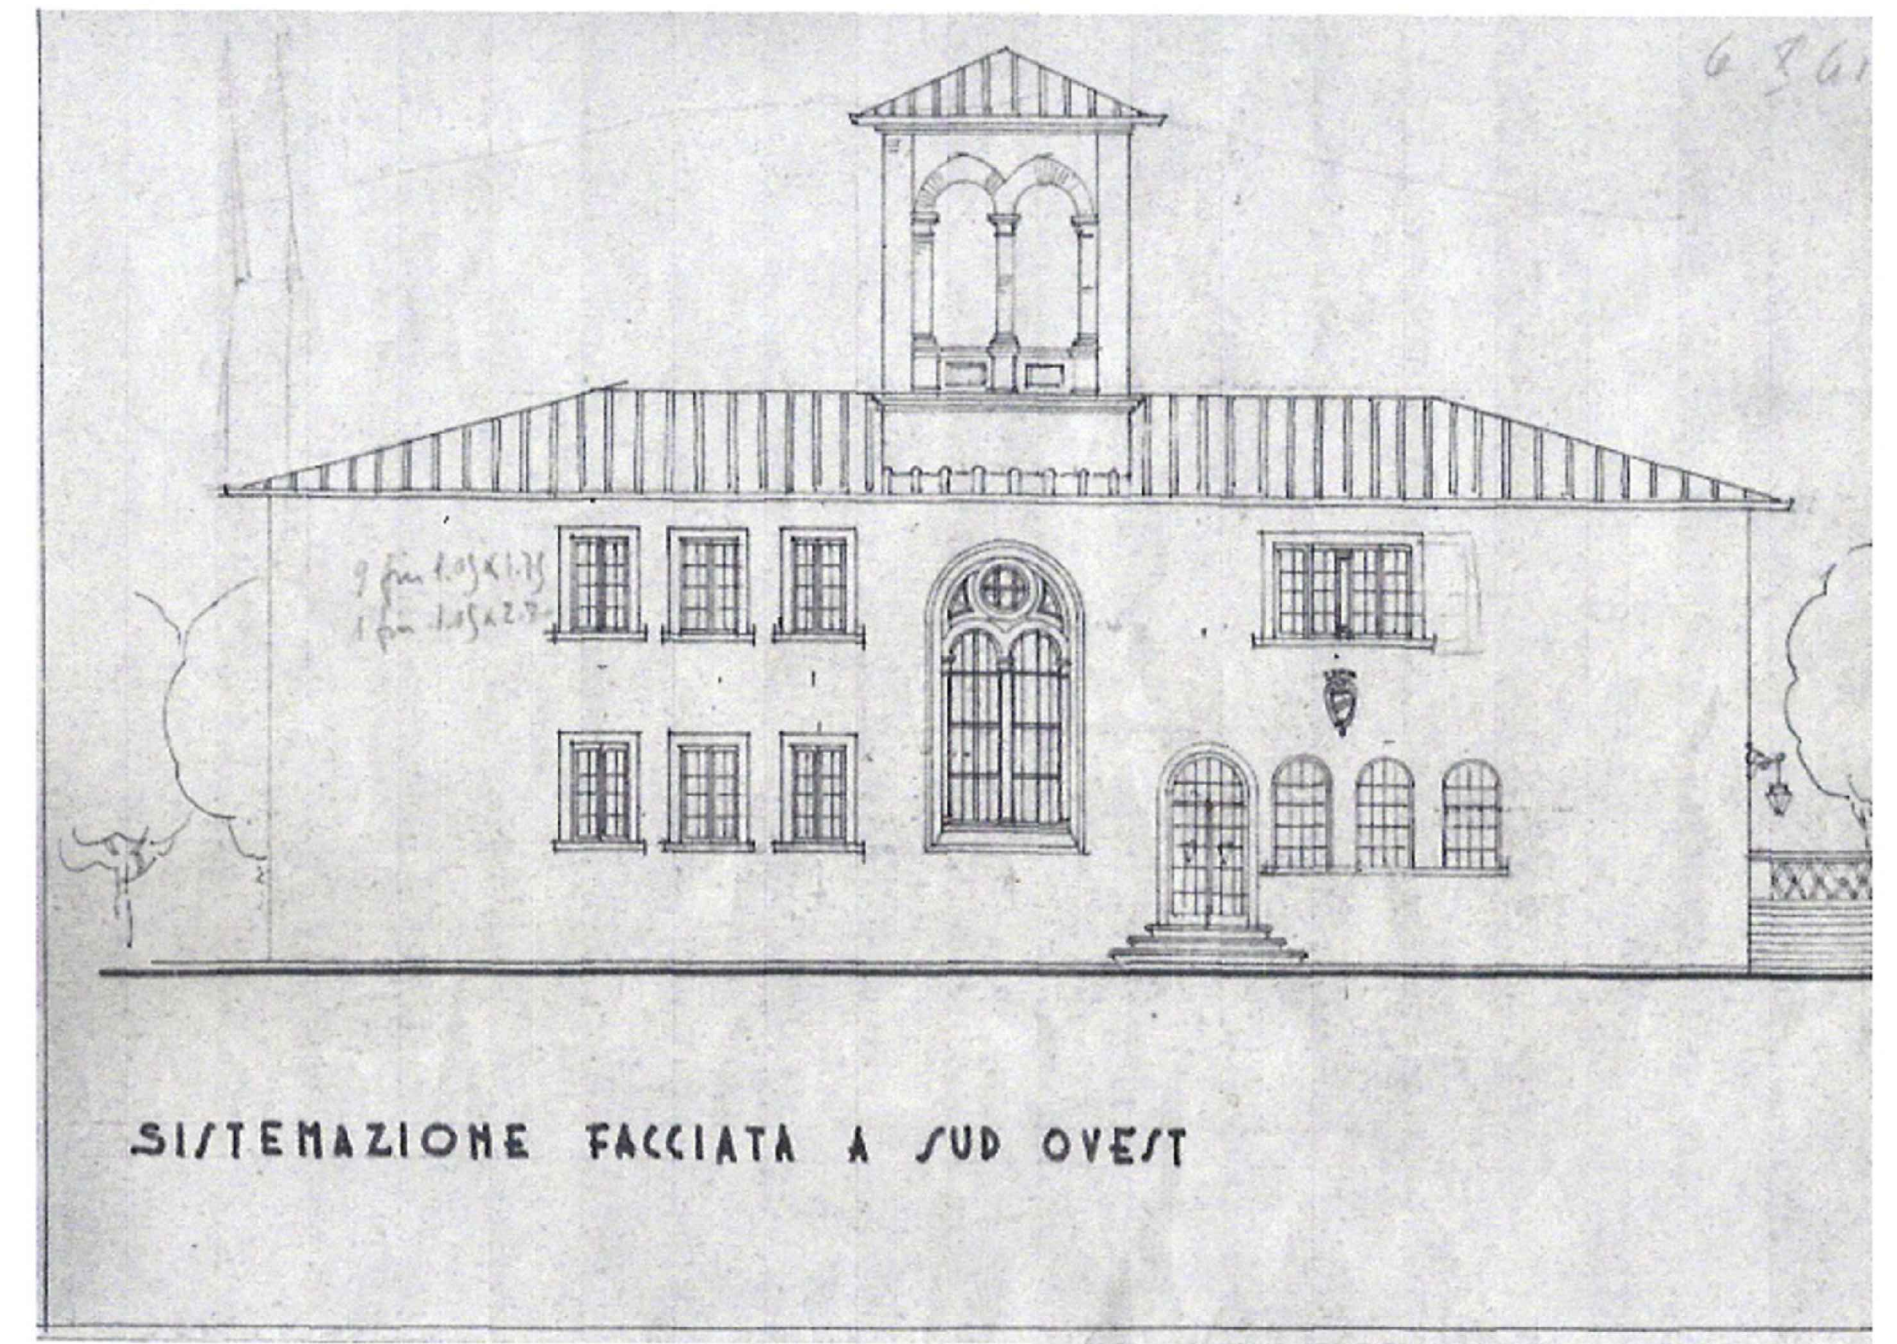


SISTEMAZIONE FACCIATA A SUD OVEST

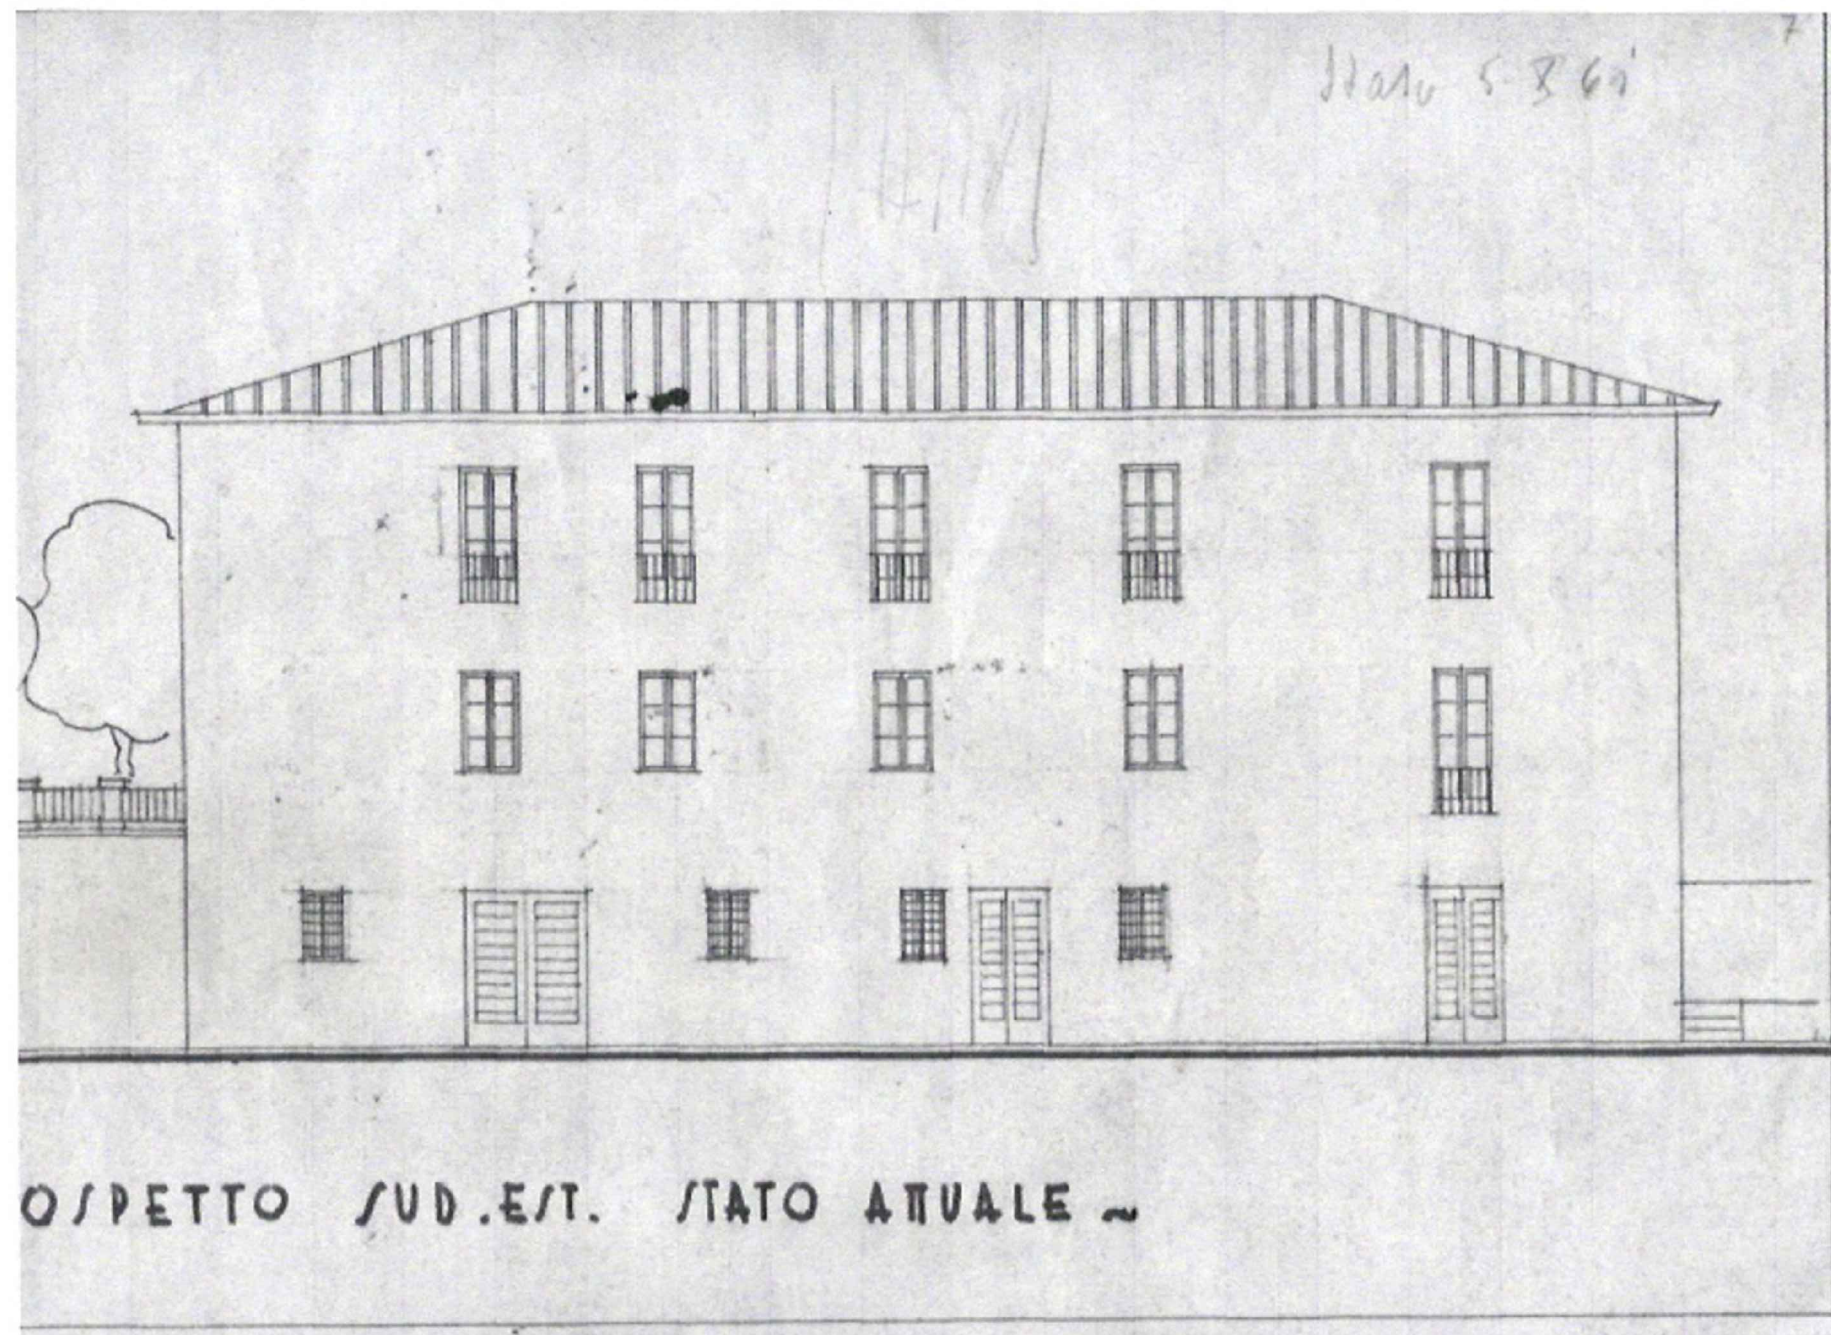


PROSPETTO SUD-EST. STATO ATTUALE

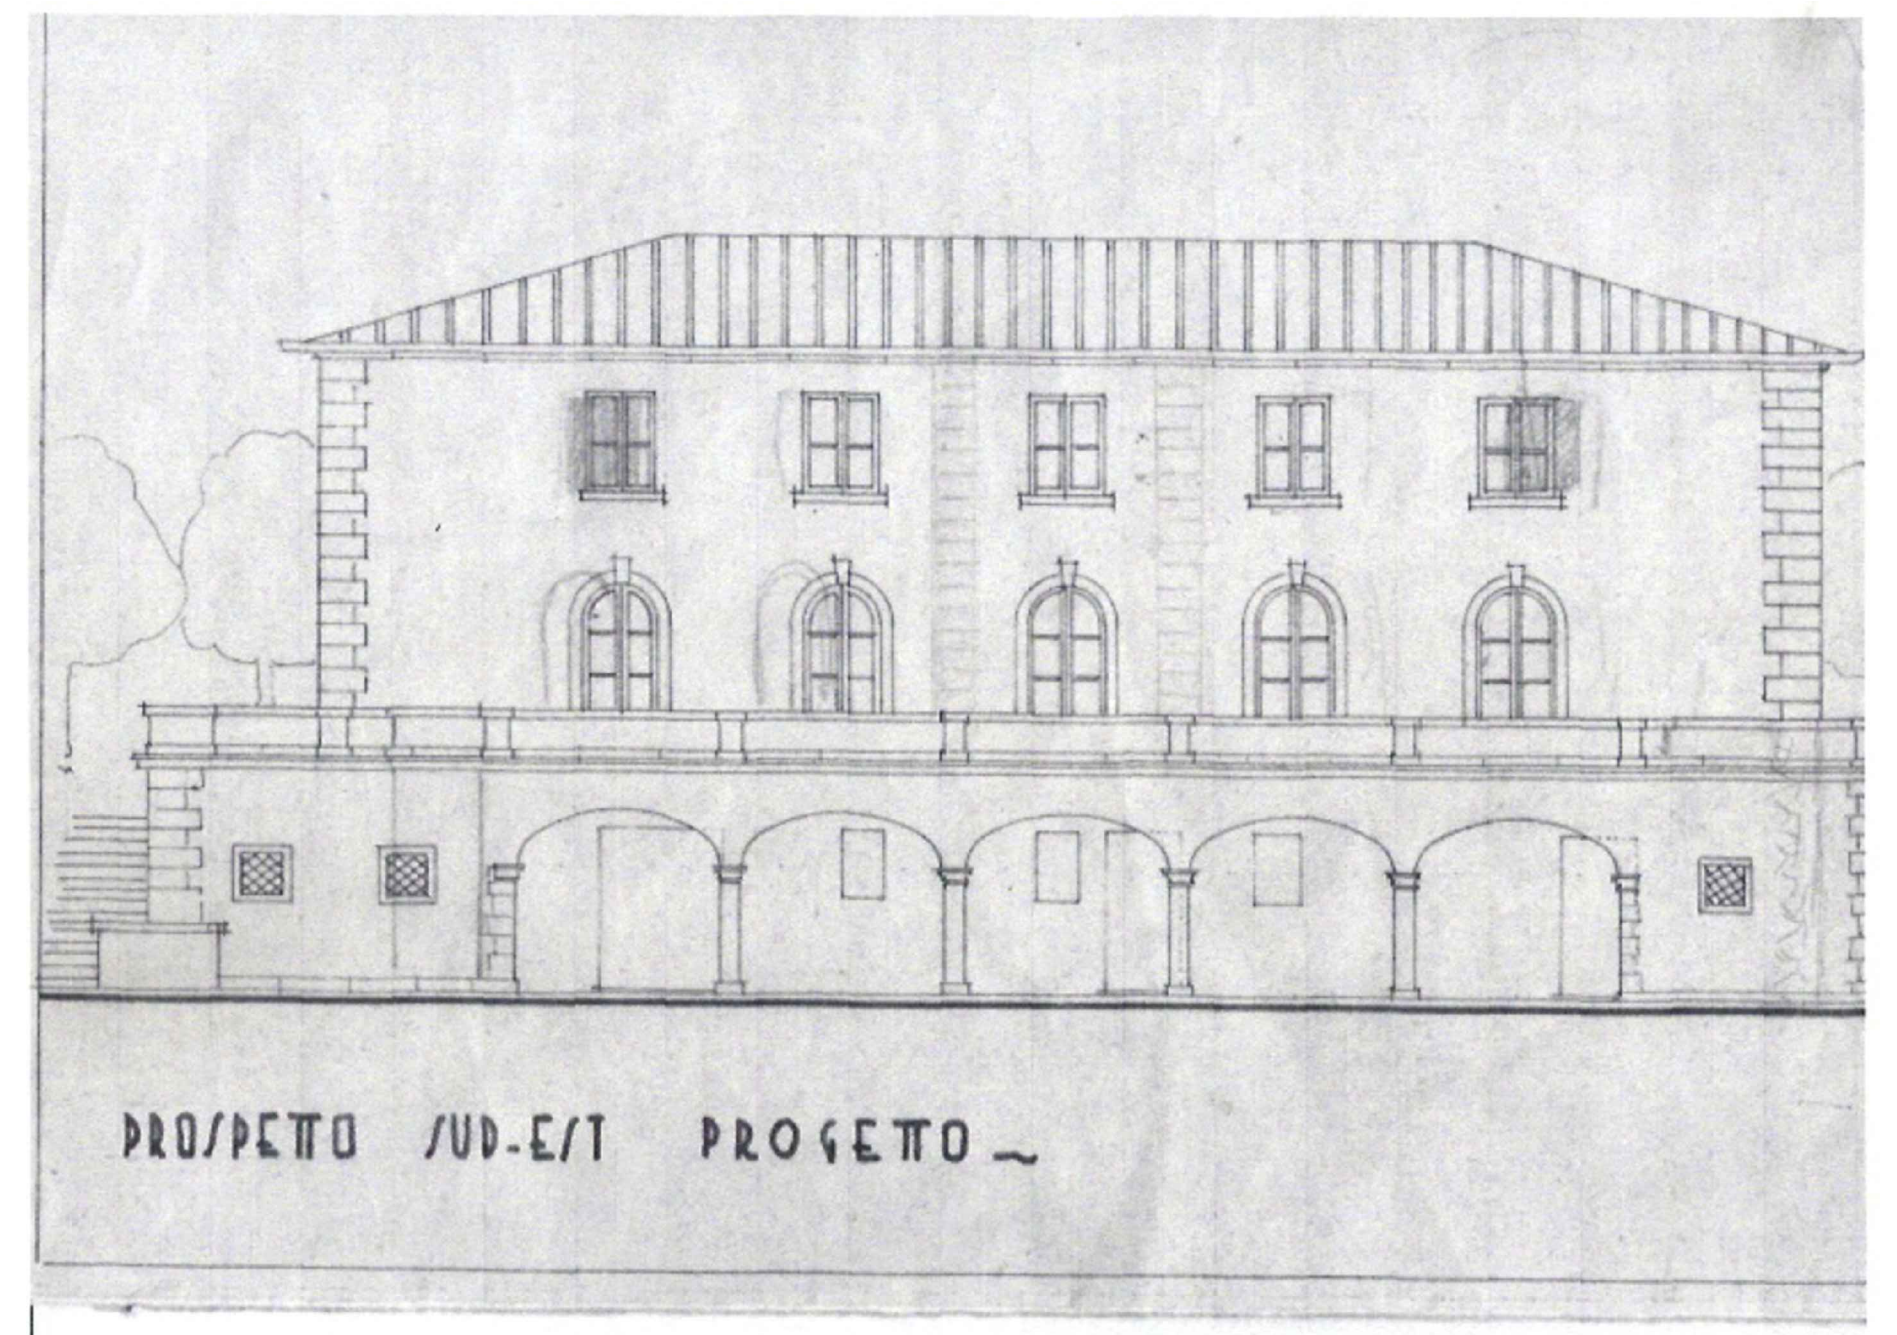

PROSPETTO SUD-EST PROGETTO

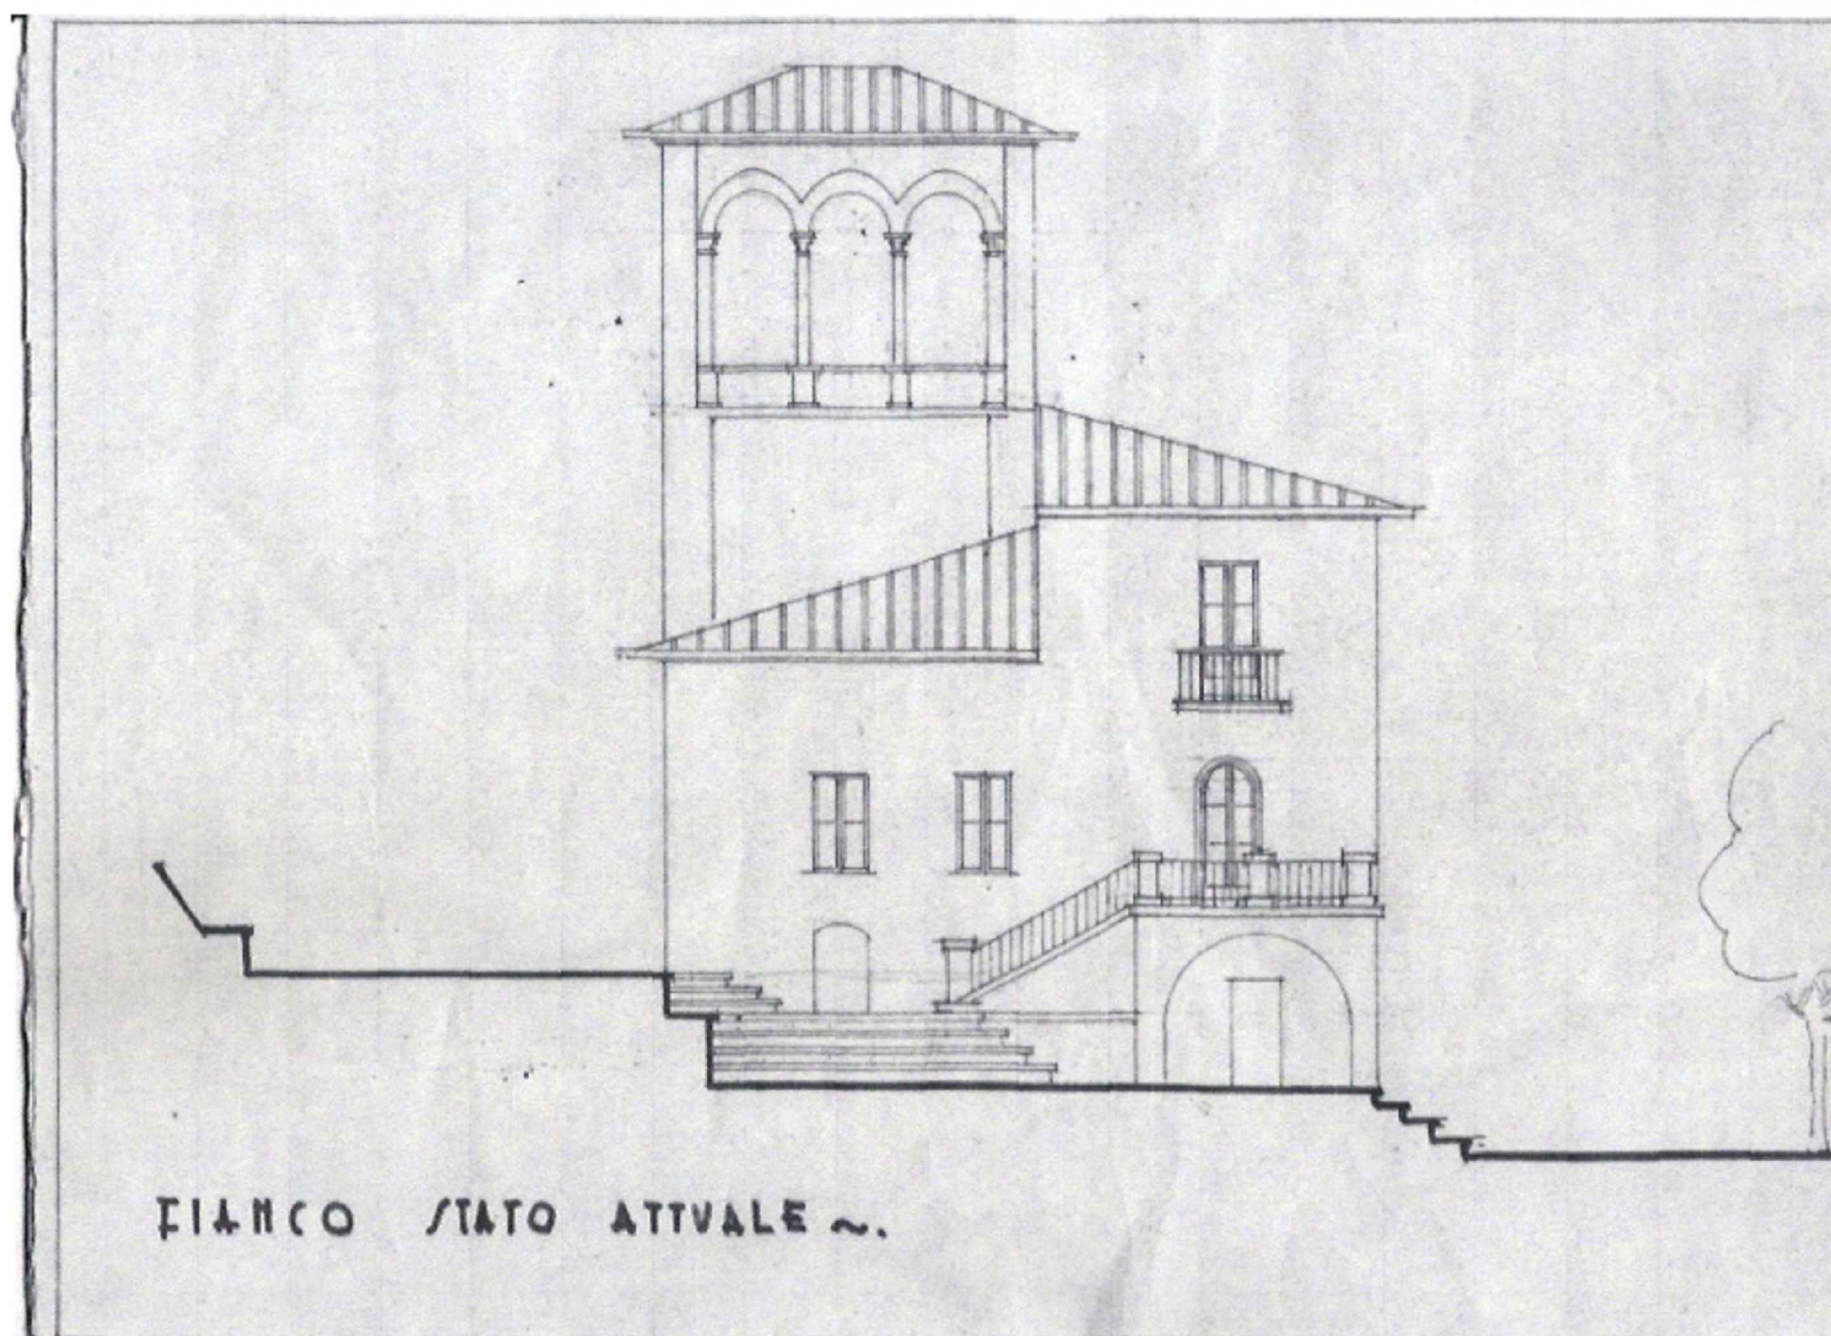

FIANCO STATO ATTUALE

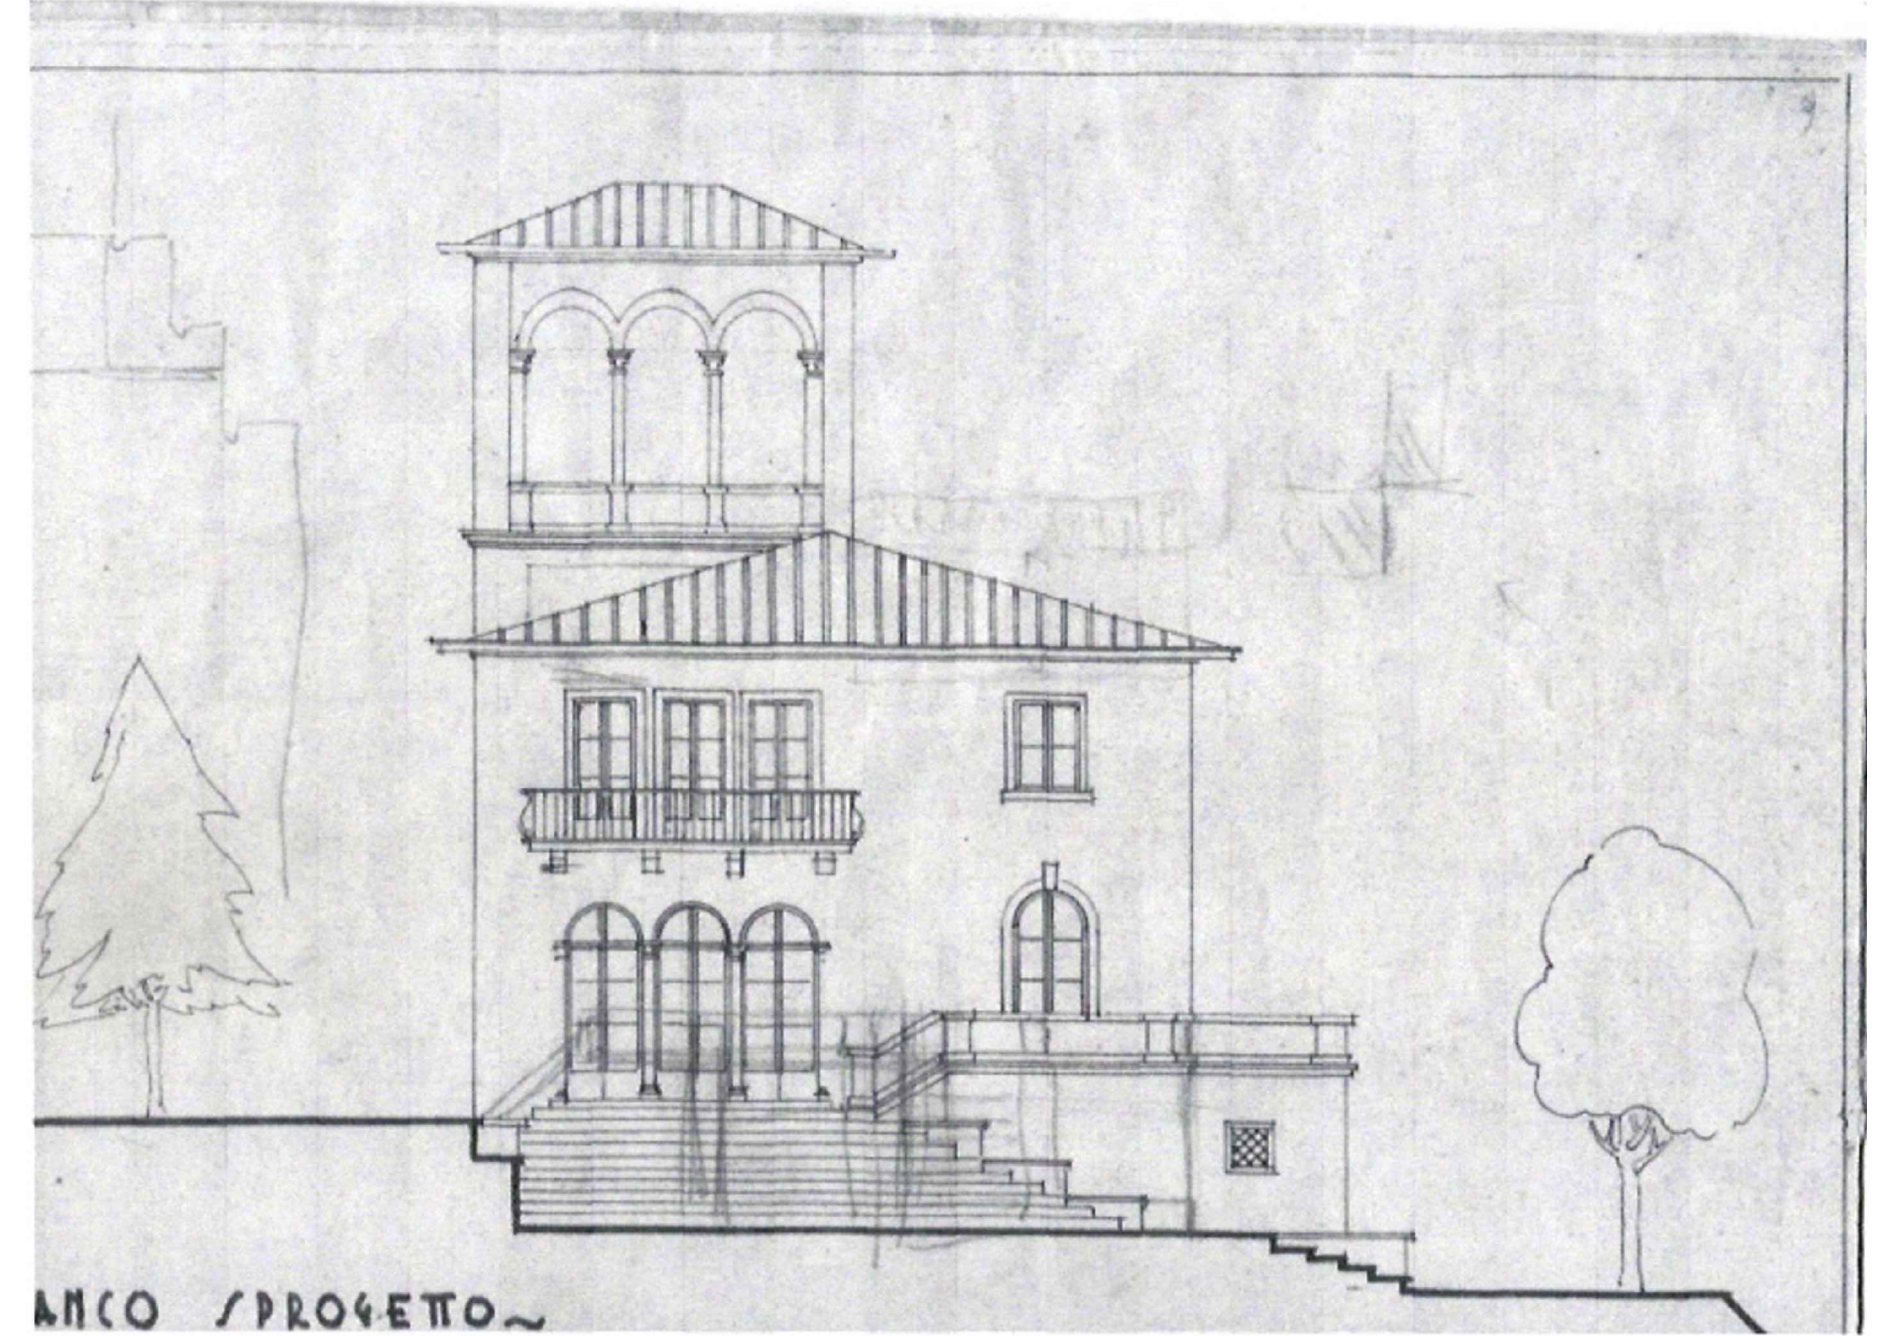

FIANCO PROGETTO