


PIANTA INFISSI

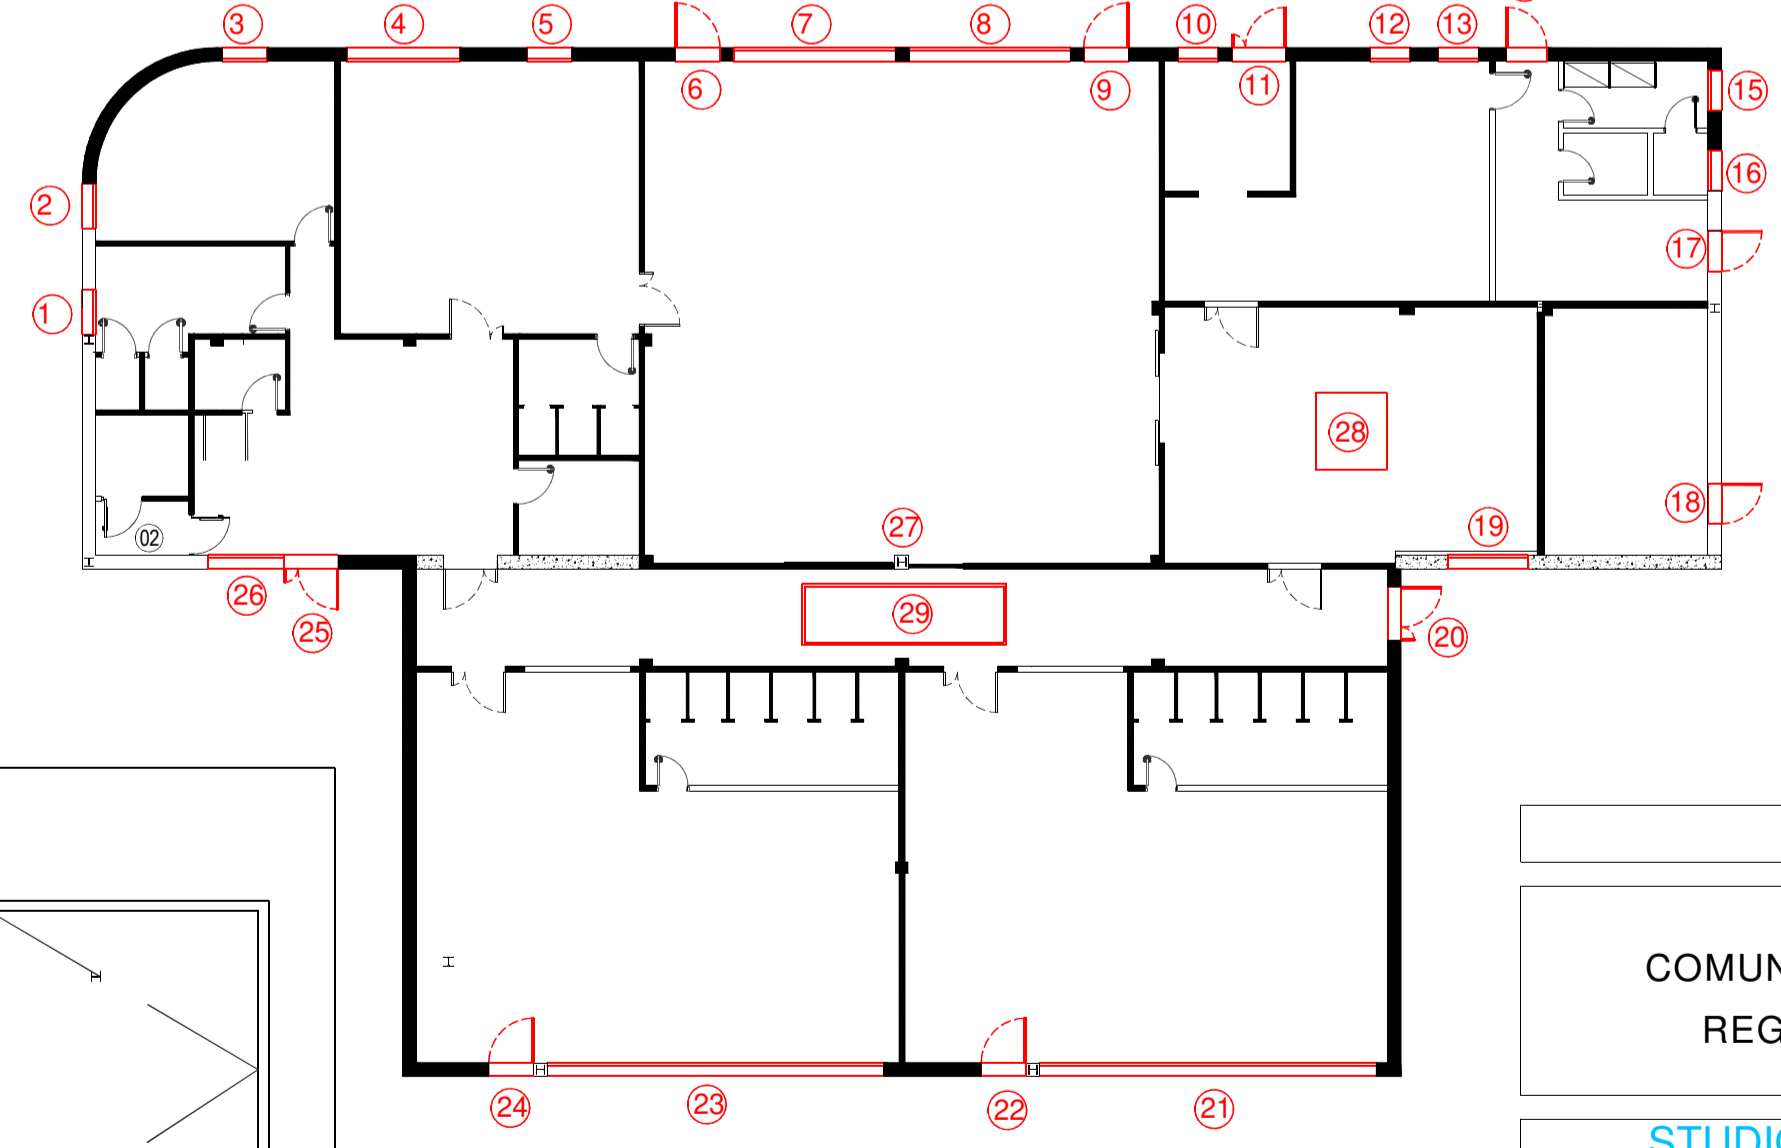

COMUNE DI TUORO S.T.

COMUNE DI TUORO S.T.
REGIONE UMBRIA

Ristrutturazione edilizia della scuola materna del Comune di Tuoro S/T mediante demolizione e ricostruzione dell'esistente.
Rif. art. 10 D.L. 12-09-2013 n. 104, convertito dalla Legge 8 novembre 2013 n. 128

STUDIO DI INGEGNERIA
Dot. Ing. Walter Rubbiani
Via colle del vento, 68 06100 Perugia Tel. 07545705 3498044902
E-mail info@rubbiani-ingegneria.it P.I. 02533540544

Oggetto
ABACO INFISSI

Il progettista :	Il direttore dei lavori	Scala 1:50	Tav. A06	Data OTT. 2018
------------------	-------------------------	---------------	--------------------	-------------------

NOTE	REDATTO	VERIFICATO	APPROVATO	REVISIONI
PRIMA EMISSIONE	Rubbiani	Rubbiani	Rubbiani	A 17/10/2018
				B
				C
				D
				E