



Portale 1

Scala 1:50

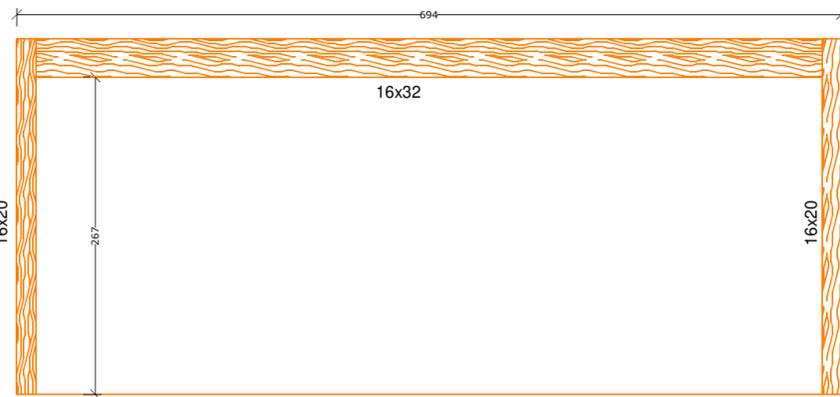


Portale 3

Scala 1:50

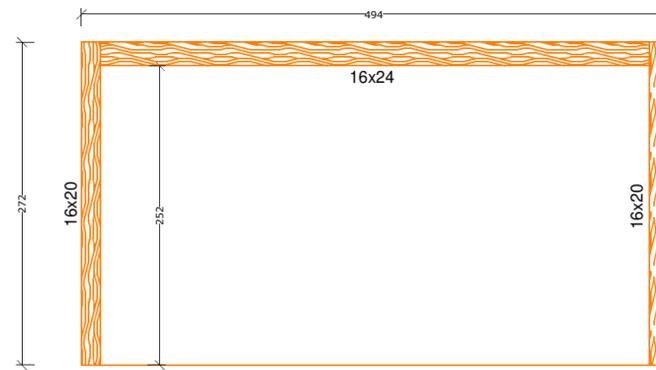


Portale 2

Scala 1:50

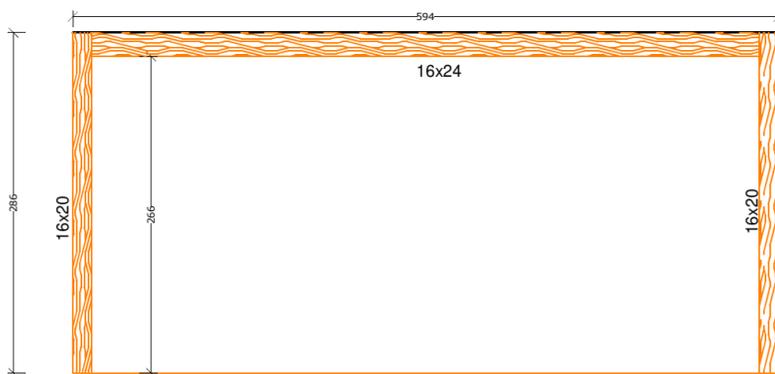


Portale 4

Scala 1:50

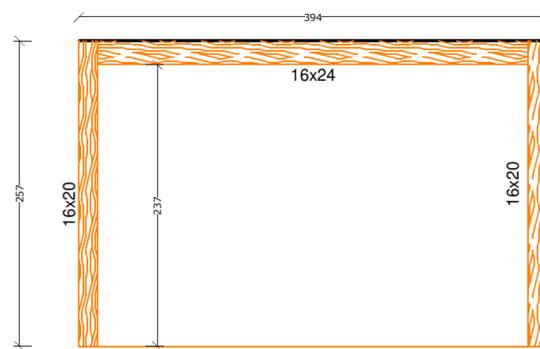


Prospetto laterale

Scala 1:50

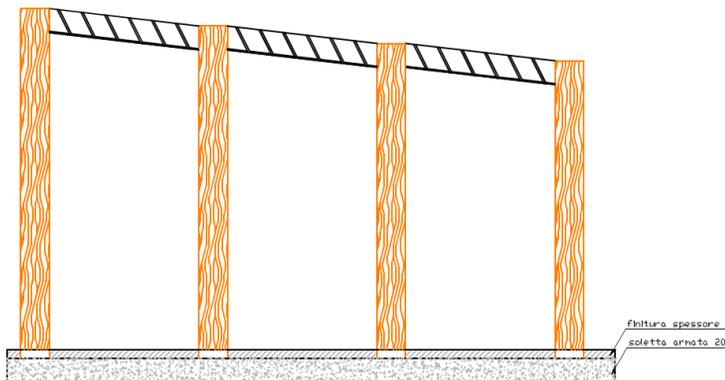


Sezione trasversale

Scala 1:50

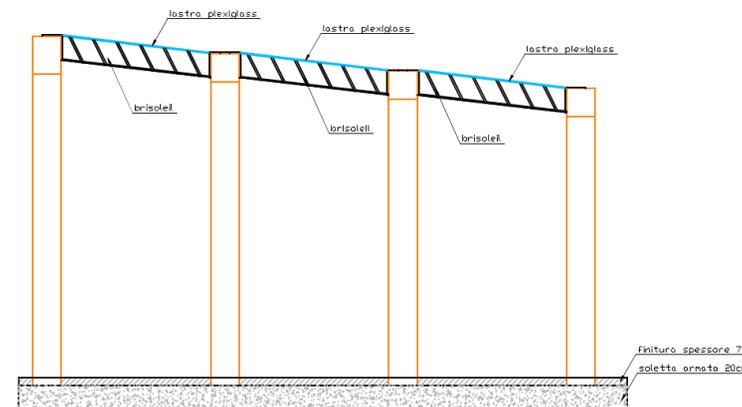


Carpenteria pilastri

Scala 1:50

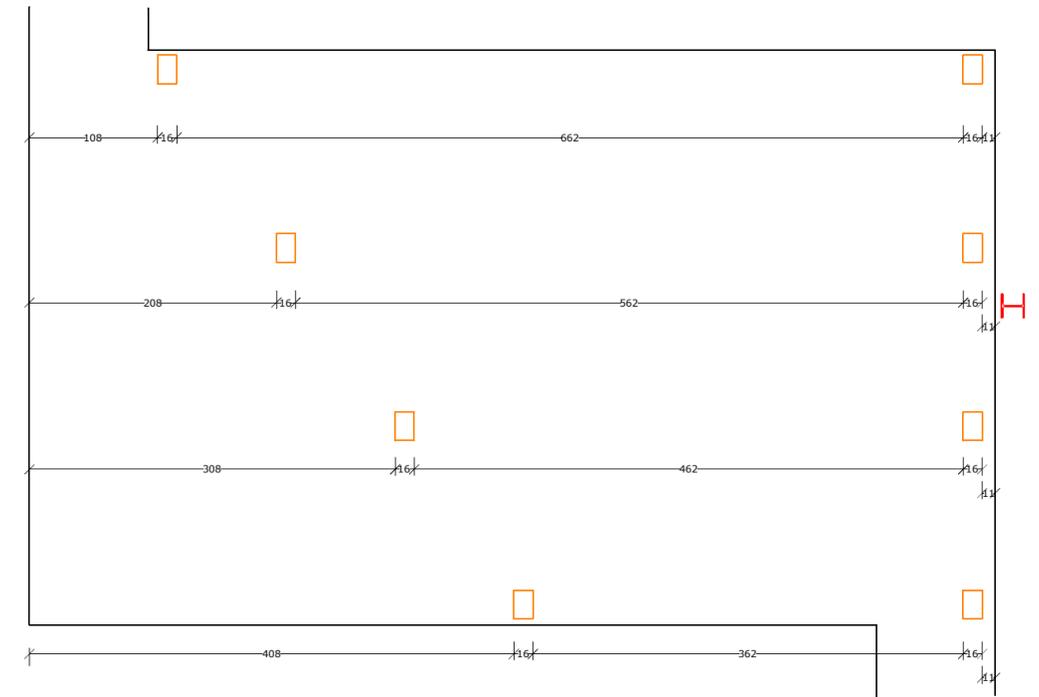


PART. PORTA PILASTRO

scala 1:10

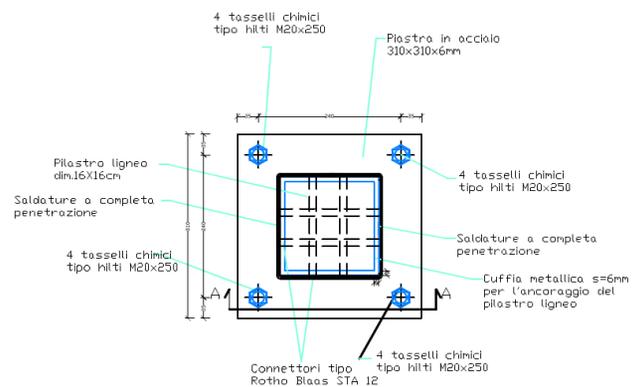

SEZIONE A-A

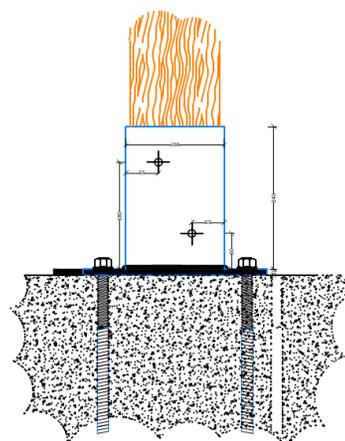

COMUNE DI TUORO S.T.

COMUNE DI TUORO S.T.
REGIONE UMBRIA

Ristrutturazione edilizia della scuola materna del Comune di Tuoro S\T mediante demolizione e ricostruzione dell'esistente.
Rif. art. 10 D.L. 12-09-2013 n. 104, convertito dalla Legge 8 novembre 2013 n. 128

STUDIO DI INGEGNERIA

Dott.Ing. Walter Rubbiani

Via colle del vento,68 06100 Perugia Tel.07545705 3498044902

E-mail info@rubbiani-ingegneria.it P.I. 02533540544

Oggetto
STRUTTURA PORTICO INGRESSO

Il progettista :

Il direttore dei lavori

Scala

1:50

Tav.

A08

Data

OTT. 2018

NOTE

PRIMA EMISSIONE	REDDATTO	VERIFICATO	APPROVATO	REVISIONI	
	Rubbiani	Rubbiani	Rubbiani	A	17/10/2018
				B	
				C	
				D	
				E	