



RACCORDO TRA  
FORME ARTIFICIALE

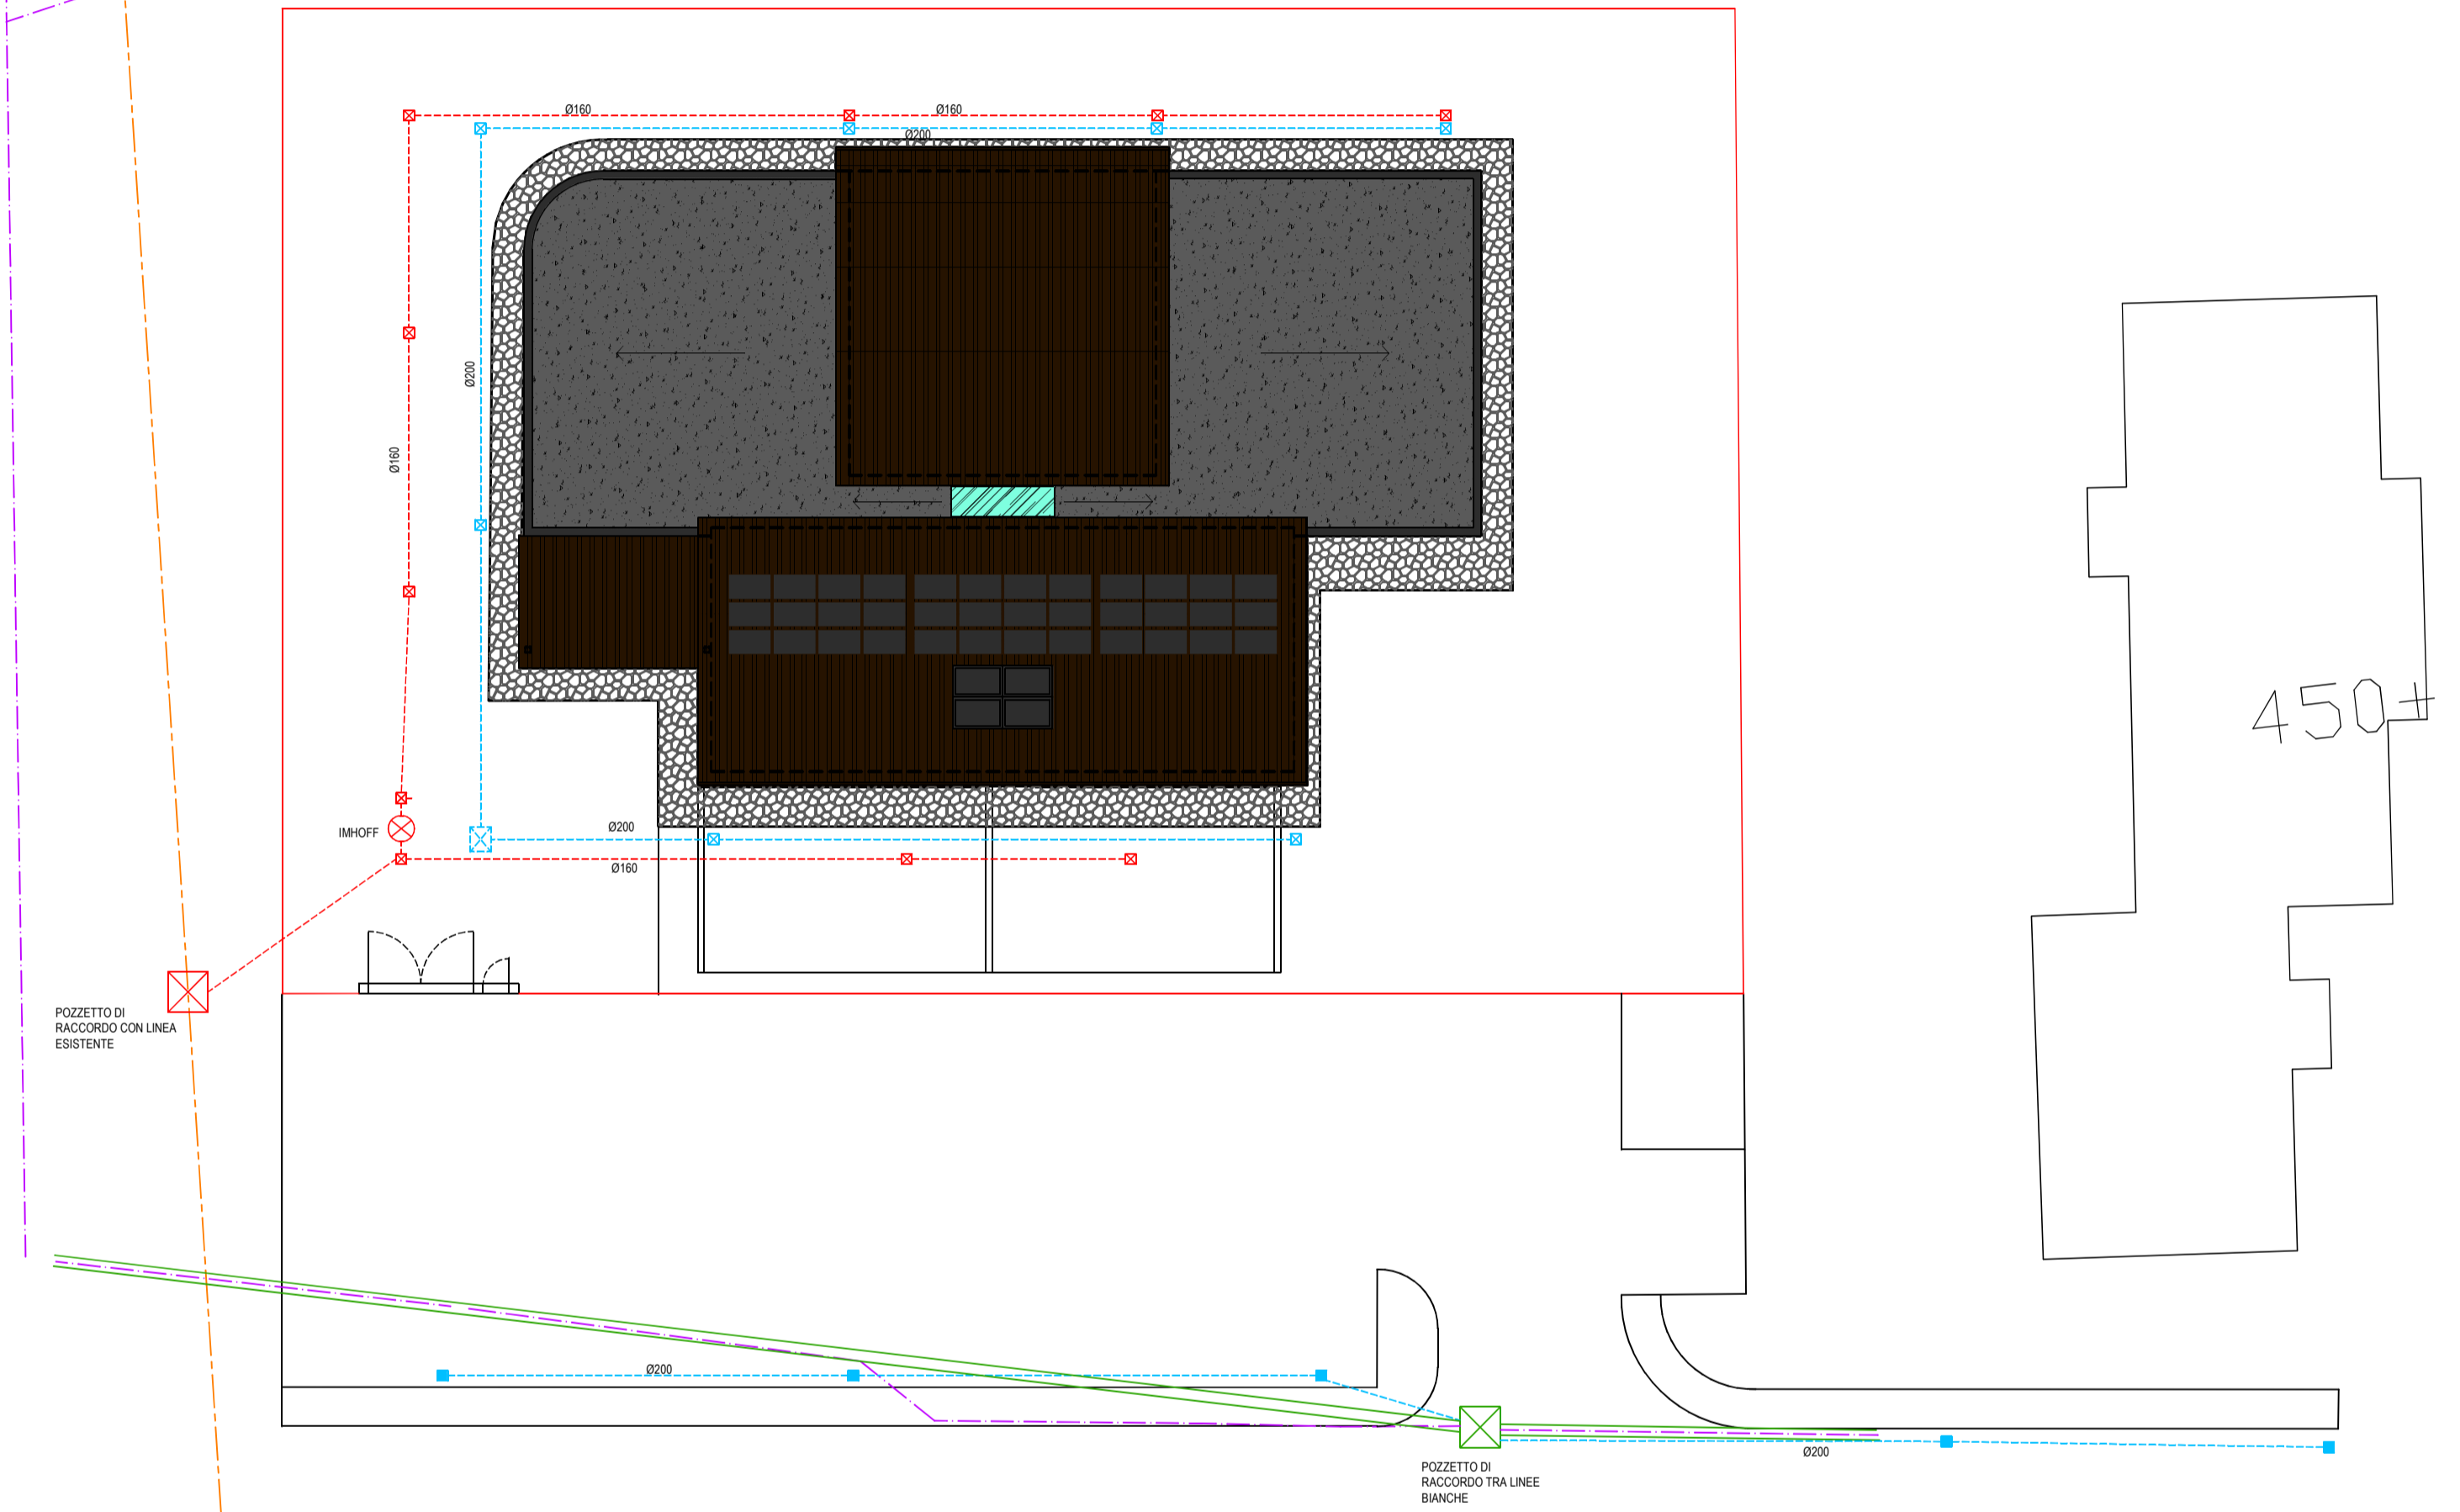

**Legenda rete fognaria:**

	Rete fognaria acque nere e pozzi		Infornamento forme esistenti con tubo in lca Ø200 (rif. prez. 18.4.50.05)
	Rete fognaria acque meteoriche e pozzi		Linea fognaria esistente
	Vasce di raccolta acque meteoriche ai sensi dell'art. 9 L.R. 17/2008		Pozzetto Ø1000 in cda (rif. prez. 18.4.50.005)
	Forzate 40x40 in ghisa (rif. prez. 18.4.40.1.18.4.105.1)		Fossa inhoff (rif. prez. 18.4.210.4)
	Pozzetto per acque chiare (rif. prez. 18.4.50.1)		Pozzetto Ø1000 in cda (rif. prez. 18.4.50.005)
	Pozzetto per acque nere (rif. prez. 18.4.50.2)		
	Forme esistenti su campi		

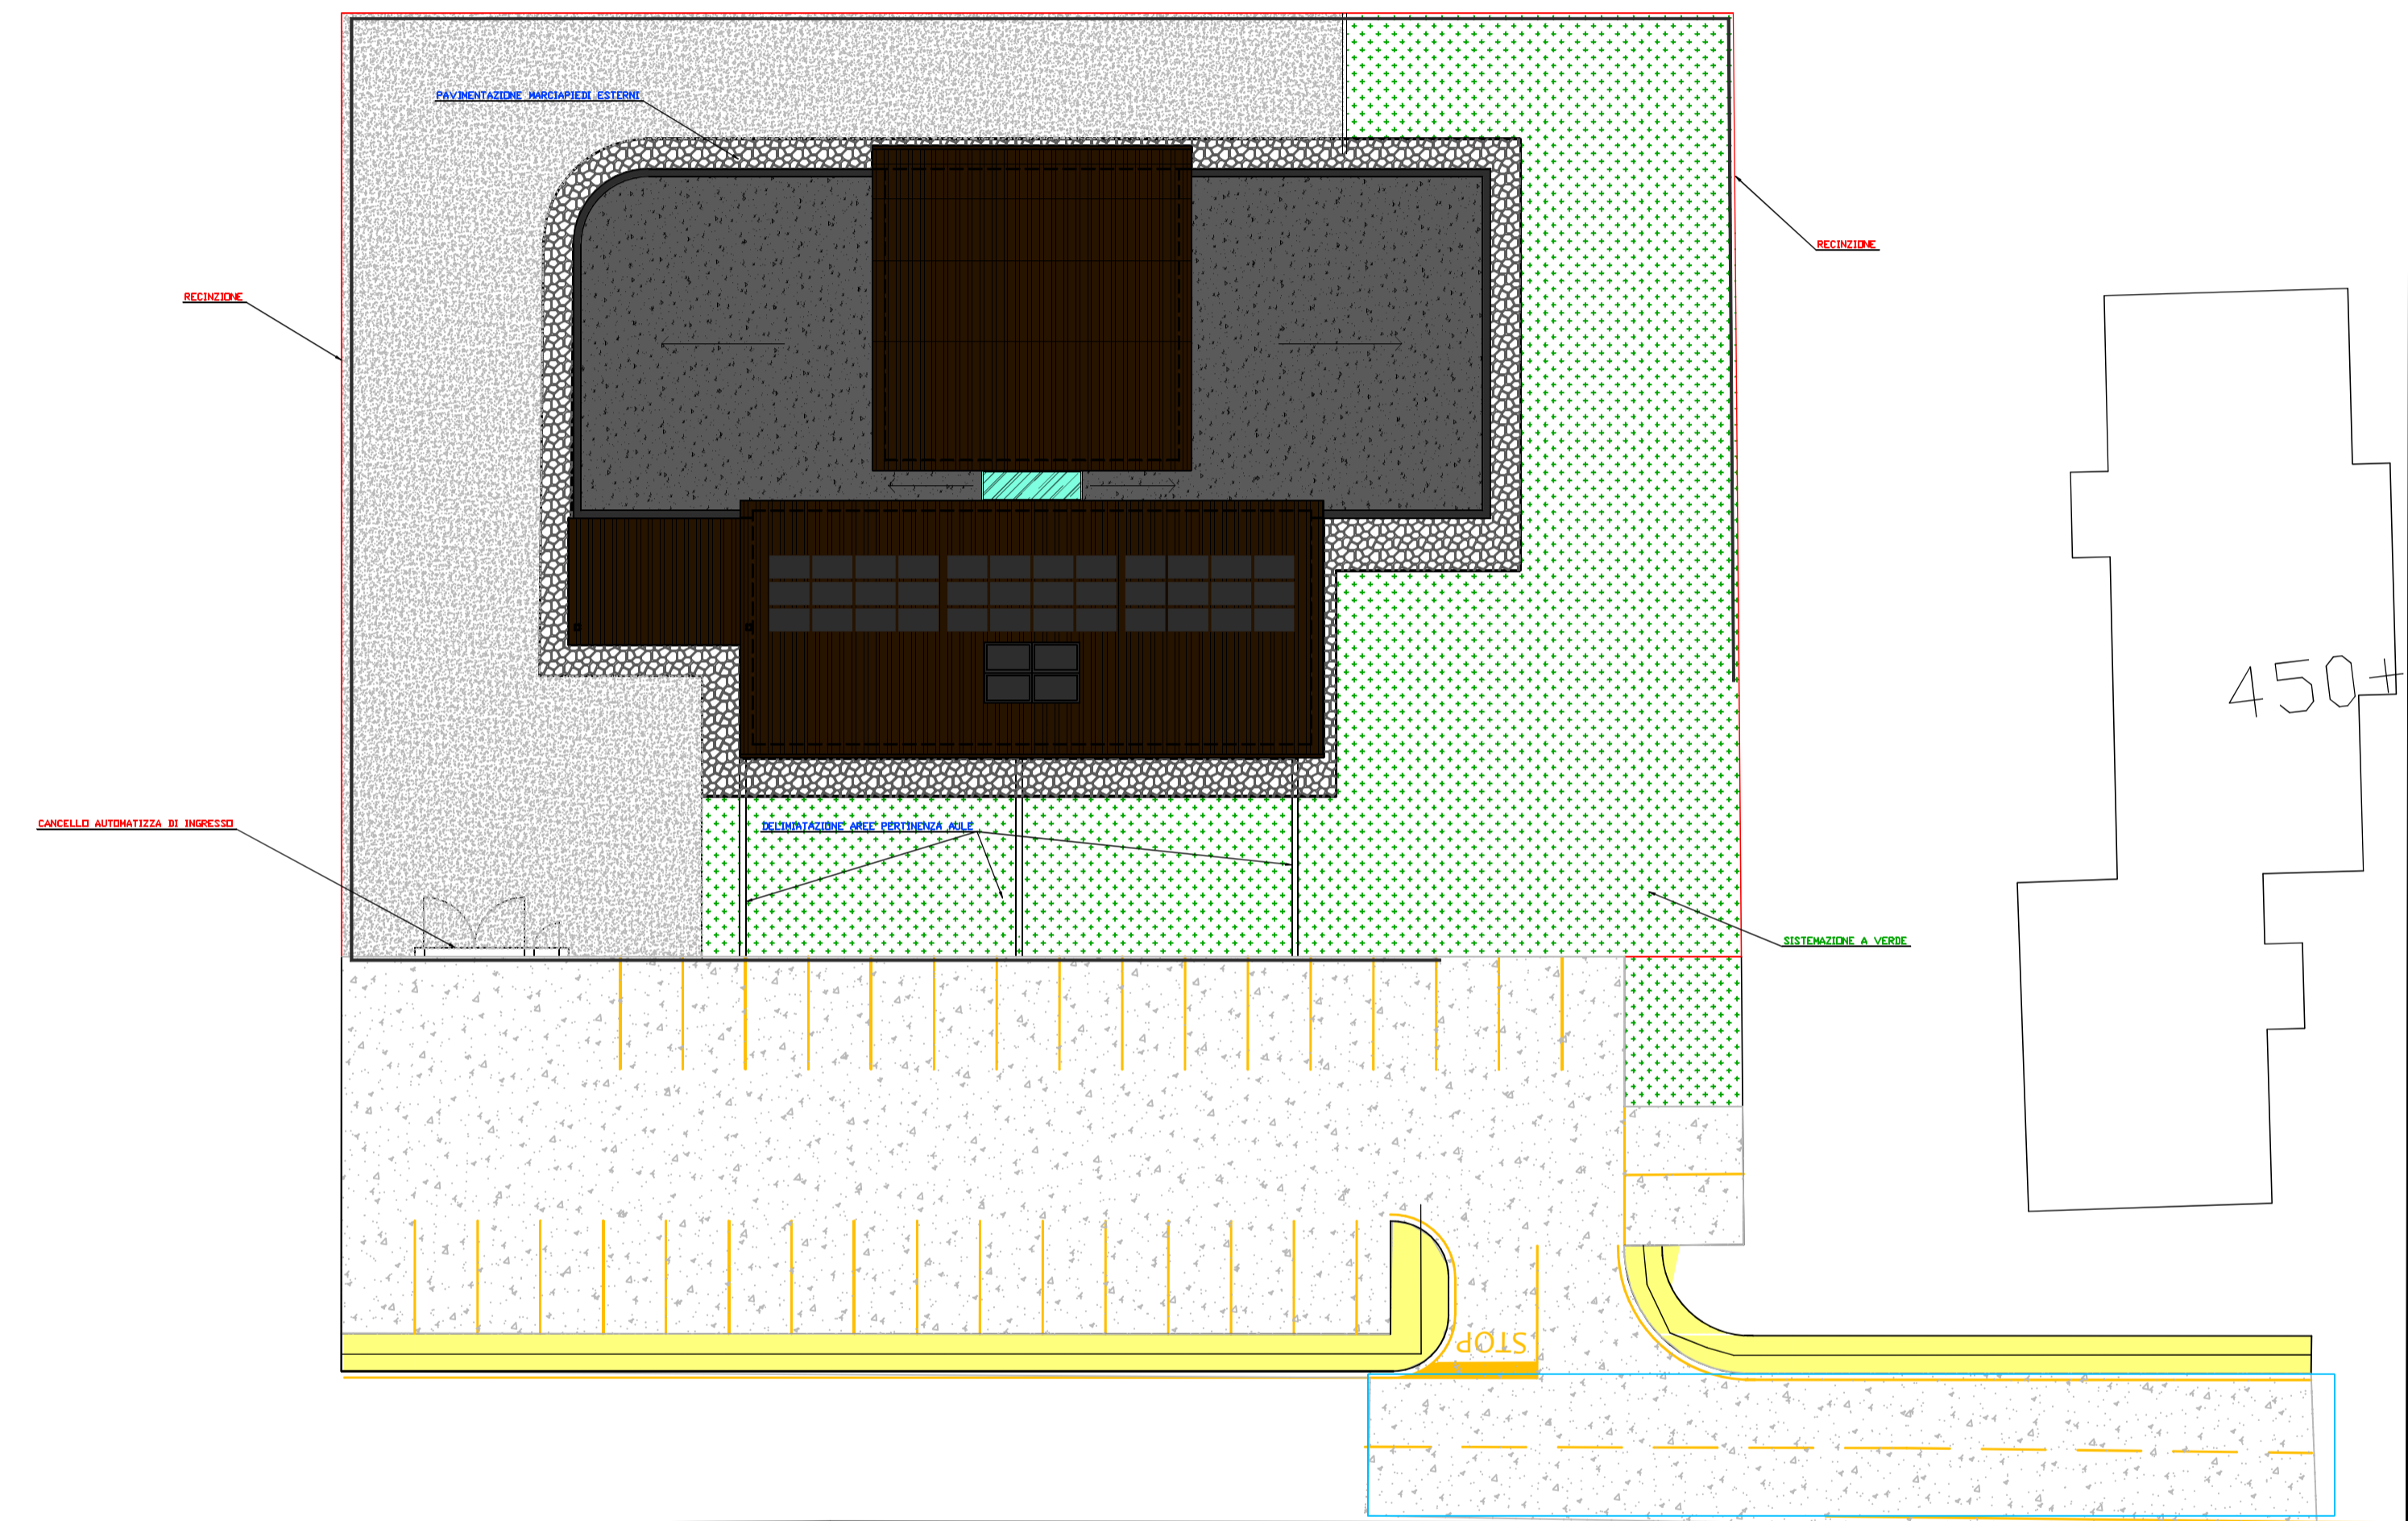

**Legenda sistemazioni esterne:**

	marciapiedi con cordoli in cda e finitura in stame
	pavimentazione con marci bituminoso
	pavimentazione con breccione

<b>COMUNE DI TUORO S.T.</b>			
COMUNE DI TUORO S.T. REGIONE UMBRIA	Ristrutturazione edilizia della scuola materna del Comune di Tuoro S/T mediante demolizione e ricostruzione dell'esistente. Rif. art. 10 D.L. 12-09-2013 n. 104, convertito dalla Legge 8 novembre 2013 n. 128		
<b>STUDIO DI INGEGNERIA</b> Dott. Ing. Walter Rubbiani Via colle del vento, 68 06100 Perugia Tel.07545705 3498044902 E-mail info@rubbiani-ingegneria.it P.I. 02533540544	PLANIMETRIE OO.UU.		
Il progettista :	Il direttore dei lavori		
1:100	<b>A09</b>	OTT. 2018	

NOTE	REDATTO	VERIFICATO	APPROVATO	REVISIONI	
PRIMA EMISSIONE	Rubbiani	Rubbiani	Rubbiani	A	17/10/2018
				B	
				C	
				D	
				E	