

COMUNE DI TUORO SUL TRASIMENO

RIQUALIFICAZIONE E POTENZIAMENTO DELLA
RICETTIVITA' TURISTICA DA PUNTA NAVACCIA A
CAMPO DEL SOLE E ISOLA MAGGIORE - PERCORSO
ANNIBALICO E PERCORSI REGIONALI
PSR 2014/2020 MISURA/INTERVENTO 7.5.1

PROGETTO DEFINITIVO

Oggetto

PLANIMETRIA GENERALE
STATO ATTUALE E DI PROGETTO
AREA VERDE CAMPO DEL SOLE

Tavola

C

Spazio riservato ufficio Tecnico Comunale:


dati generali

data di presentazione:
Gennaio 2020

fattore di scala:
1:1000

il tecnico

AREA VERDE CAMPO DEL SOLE - scala 1:1000 - STATO ATTUALE

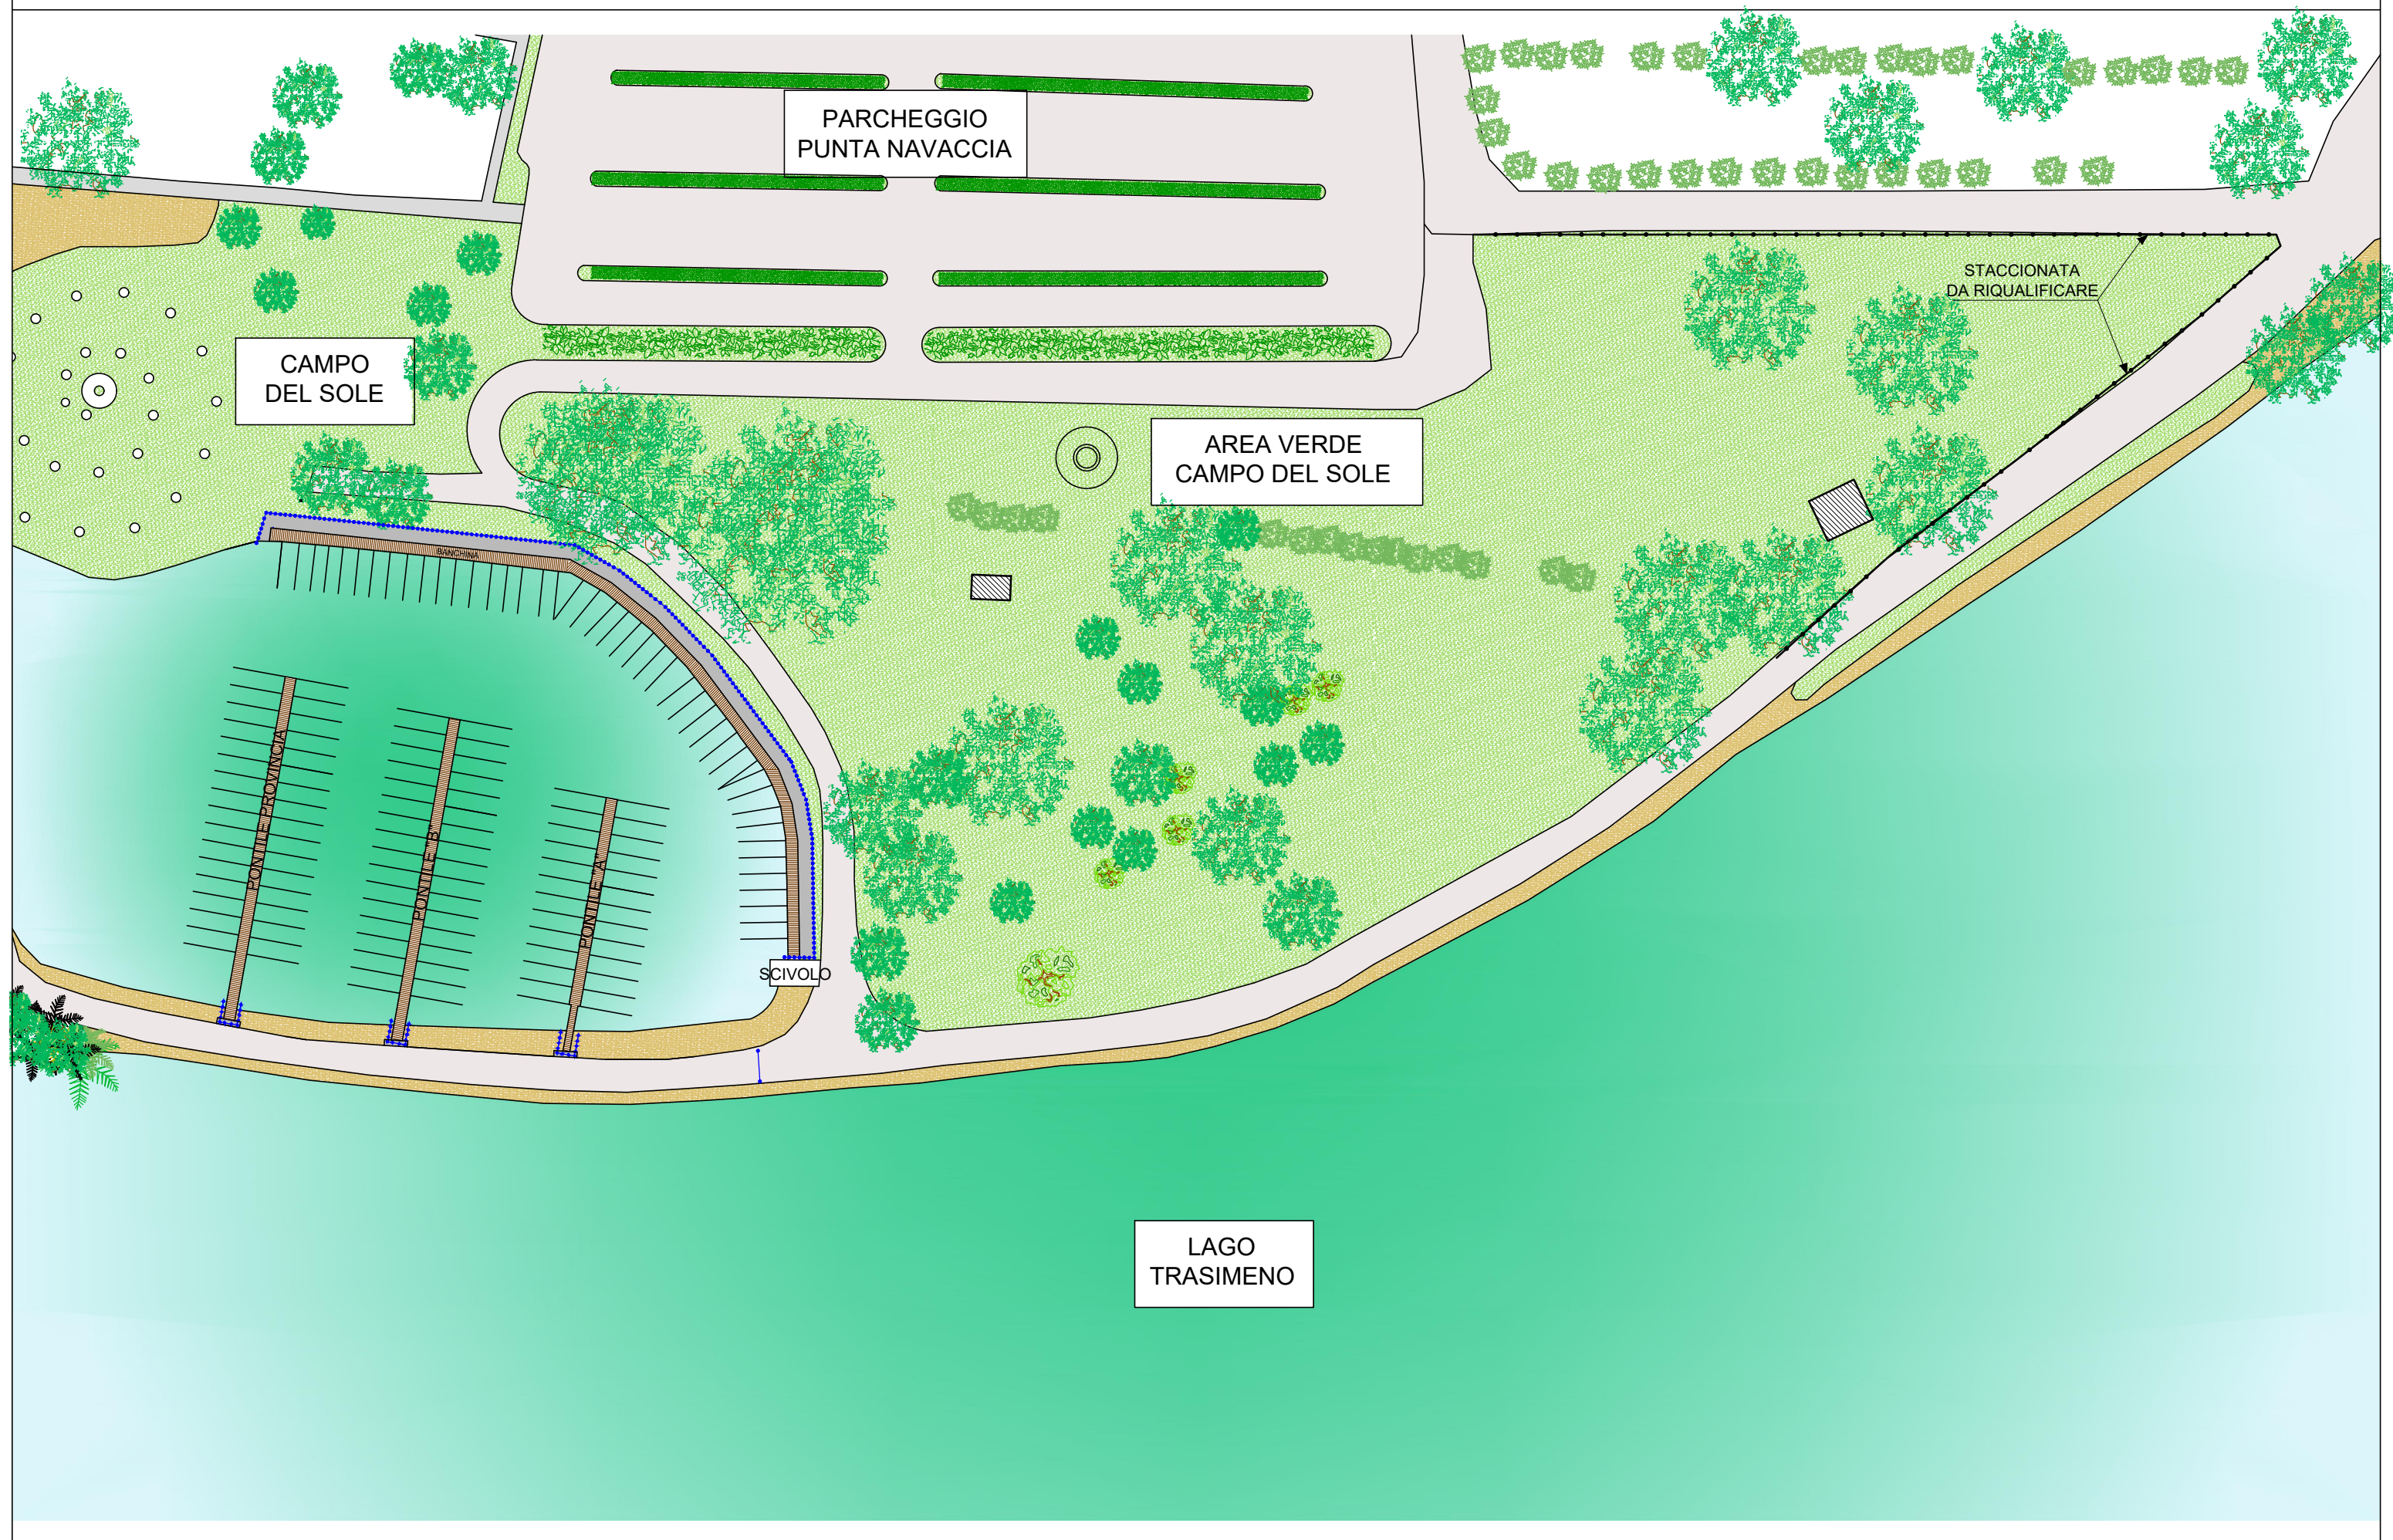

AREA VERDE CAMPO DEL SOLE - scala 1:1000 - STATO DI PROGETTO

