

# COMUNE DI TUORO SUL TRASIMENO

## PROGETTO DEFINITIVO

CREAZIONE E VALORIZZAZIONE DI UN PERCORSO PEDONALE DAL CENTRO STORICO FINO A COLLEGARE I SERVIZI ALLA CITTADINANZA POSTI ANCHE IN ALLONTANAMENTO DAL CENTRO STORICO CON RIFACIMENTO TRATTI DI PAVIMENTAZIONI STRADALI - TRATTI DI MARCIAPIEDI E PISTA PEDONALE - ILLUMINAZIONE ED ARREDO URBANO DA VIA ROMA A VIA PORTO - CON RIQUALIFICAZIONE E MIGLIORAMENTO SICUREZZA STRADALE

PSR UMBRIA 2014/2020  
MISURA 7 - SOTTOMISURA 7.2 - INTERVENTO 7.2.1


Oggetto	Tavola
PLANIMETRIA - STATO di PROGETTO - VIA PORTO (SECONDO TRATTO) - DA VIA CONSOLE FLAMINIO A VIA G. BYRON	H/2

Spazio riservato ufficio Tecnico Comunale:	
dati generali:	
data di presentazione:	Febbraio 2020
fattore di scala:	1:500
il tecnico:	

### PARTICOLARE TIPOLOGIA PISTA PEDONALE DA REALIZZARE



PLANIMETRIA VIA PORTO (SECONDO TRATTO) - STATO di PROGETTO - scala 1:500

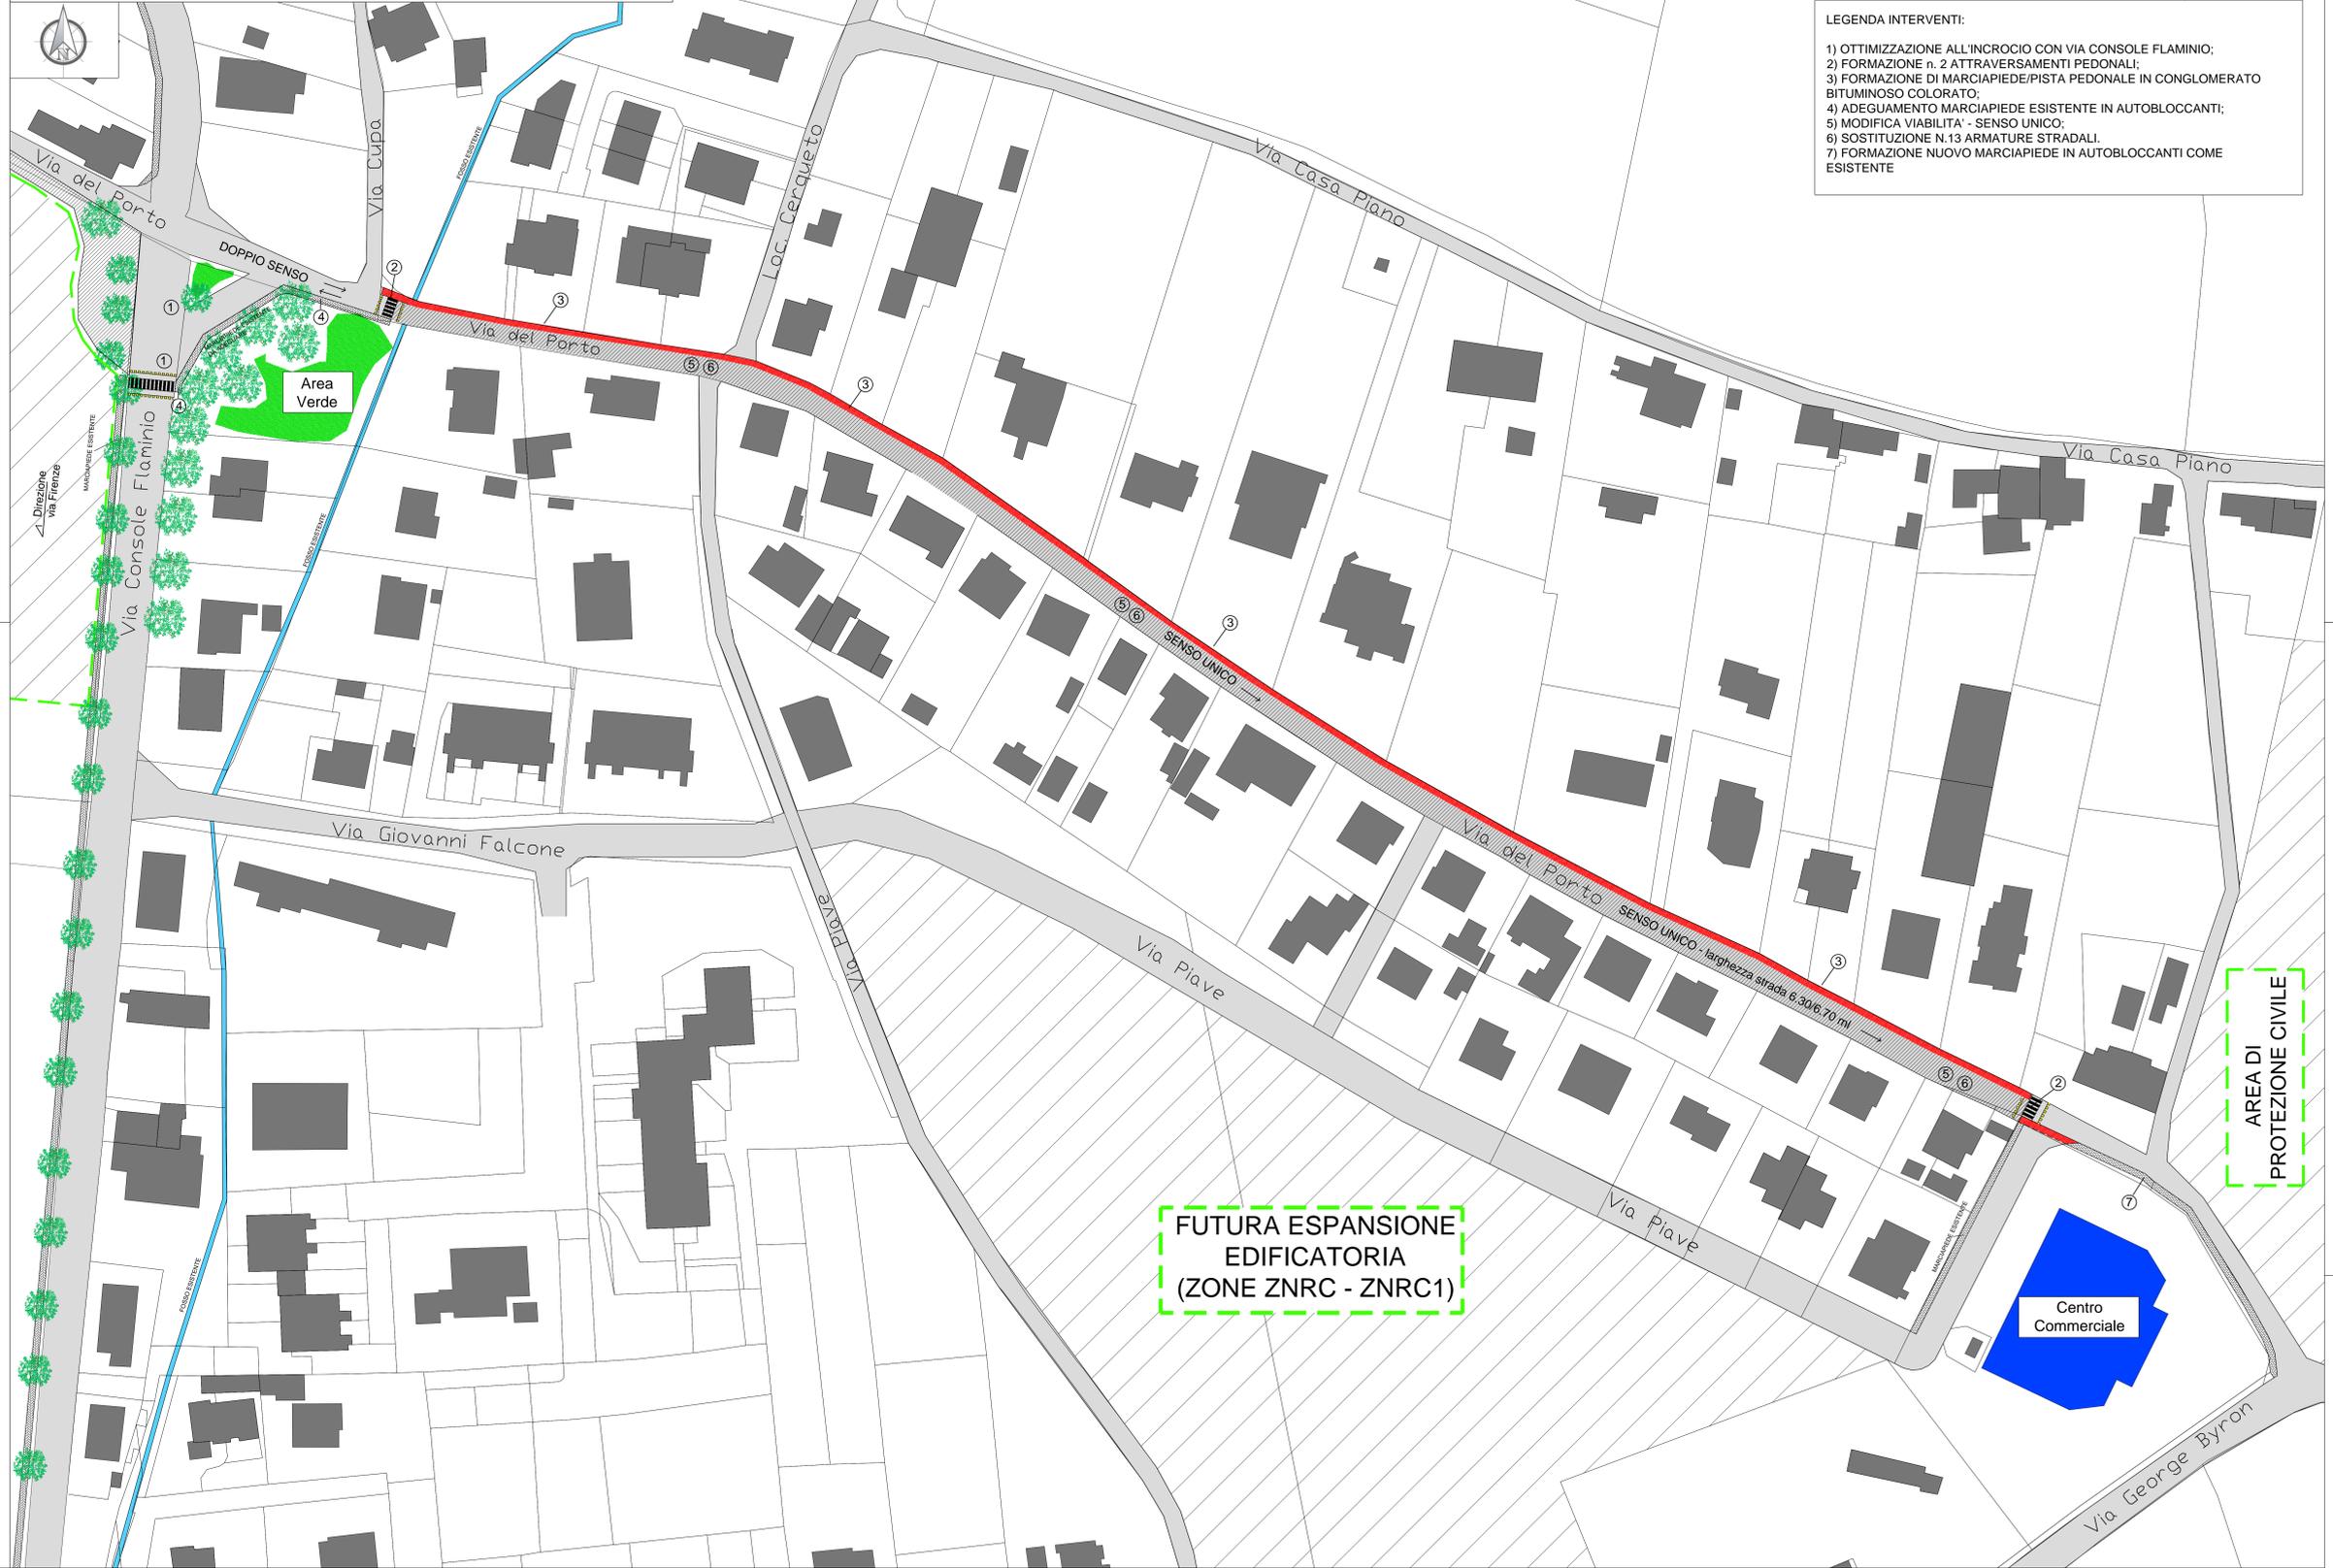

- LEGENDA INTERVENTI:
- 1) OTTIMIZZAZIONE ALL'INCROCIO CON VIA CONSOLE FLAMINIO;
  - 2) FORMAZIONE n. 2 ATTRAVERSAMENTI PEDONALI;
  - 3) FORMAZIONE DI MARCIAPIEDE/PISTA PEDONALE IN CONGLOMERATO BITUMINOSO COLORATO;
  - 4) ADEGUAMENTO MARCIAPIEDE ESISTENTE IN AUTOBLOCCANTI;
  - 5) MODIFICA VIABILITA' - SENSO UNICO;
  - 6) SOSTITUZIONE N.13 ARMATURE STRADALI;
  - 7) FORMAZIONE NUOVO MARCIAPIEDE IN AUTOBLOCCANTI COME ESISTENTE