




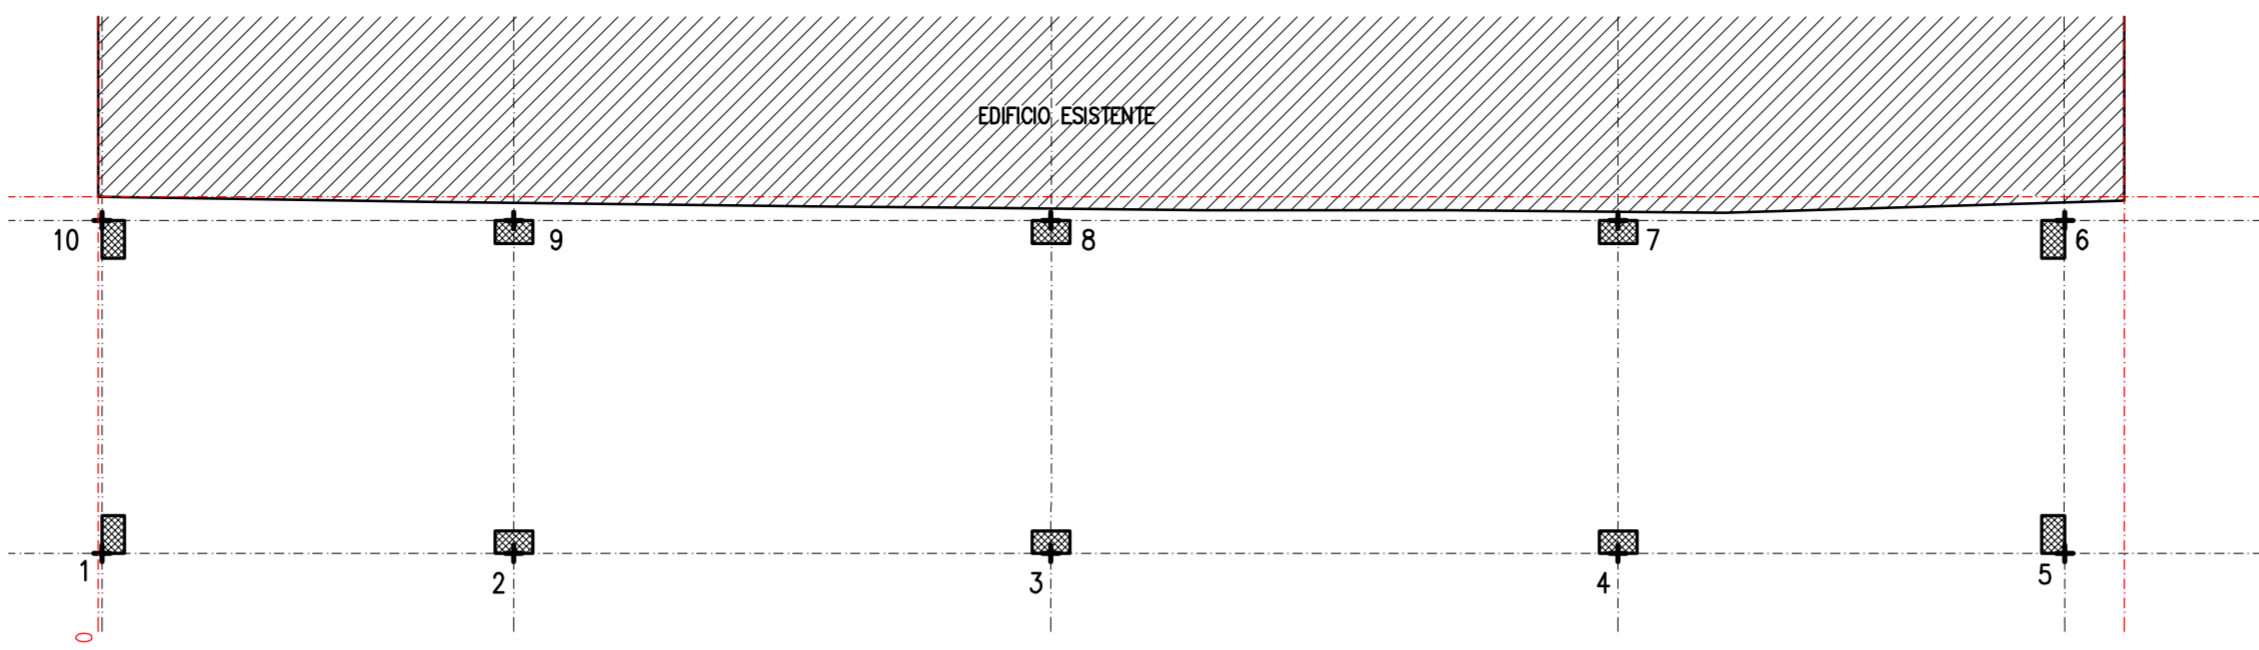



PIANTA DEI FILI FISSI
Scala 1:100

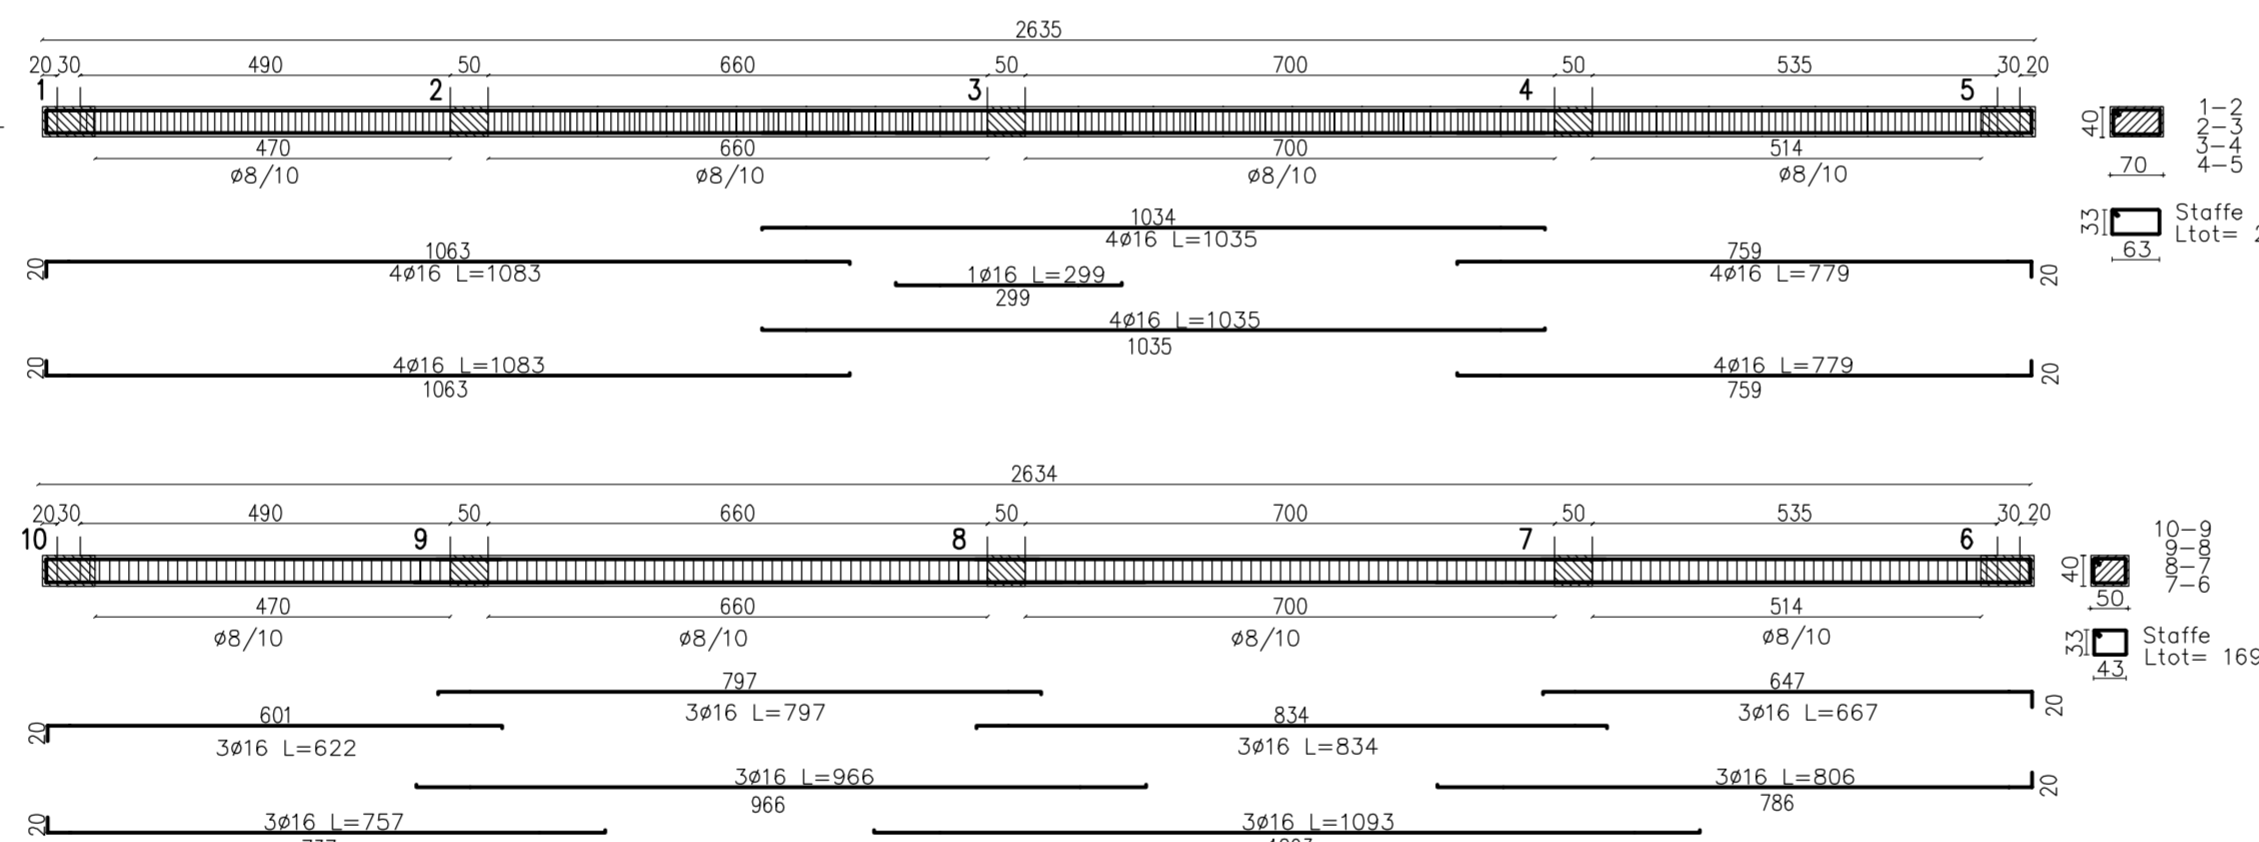

PIANTA DELLE FONDAZIONI - QUOTA 0,00 m
Scala 1:100

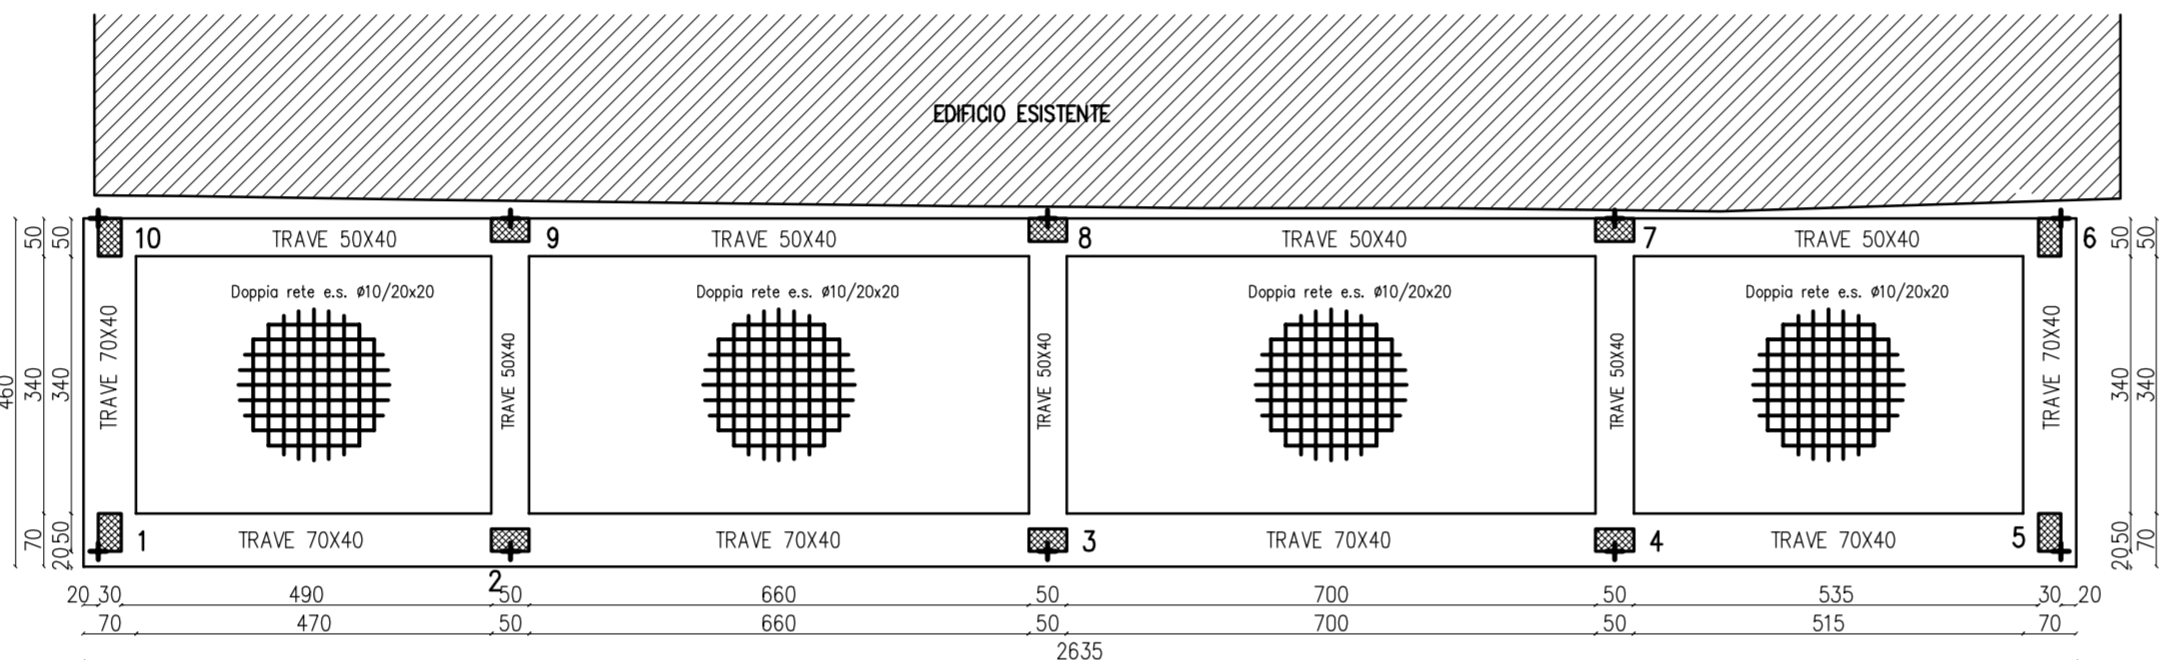

PIANTA SOLAIO - QUOTA +3,43 m
Scala 1:100

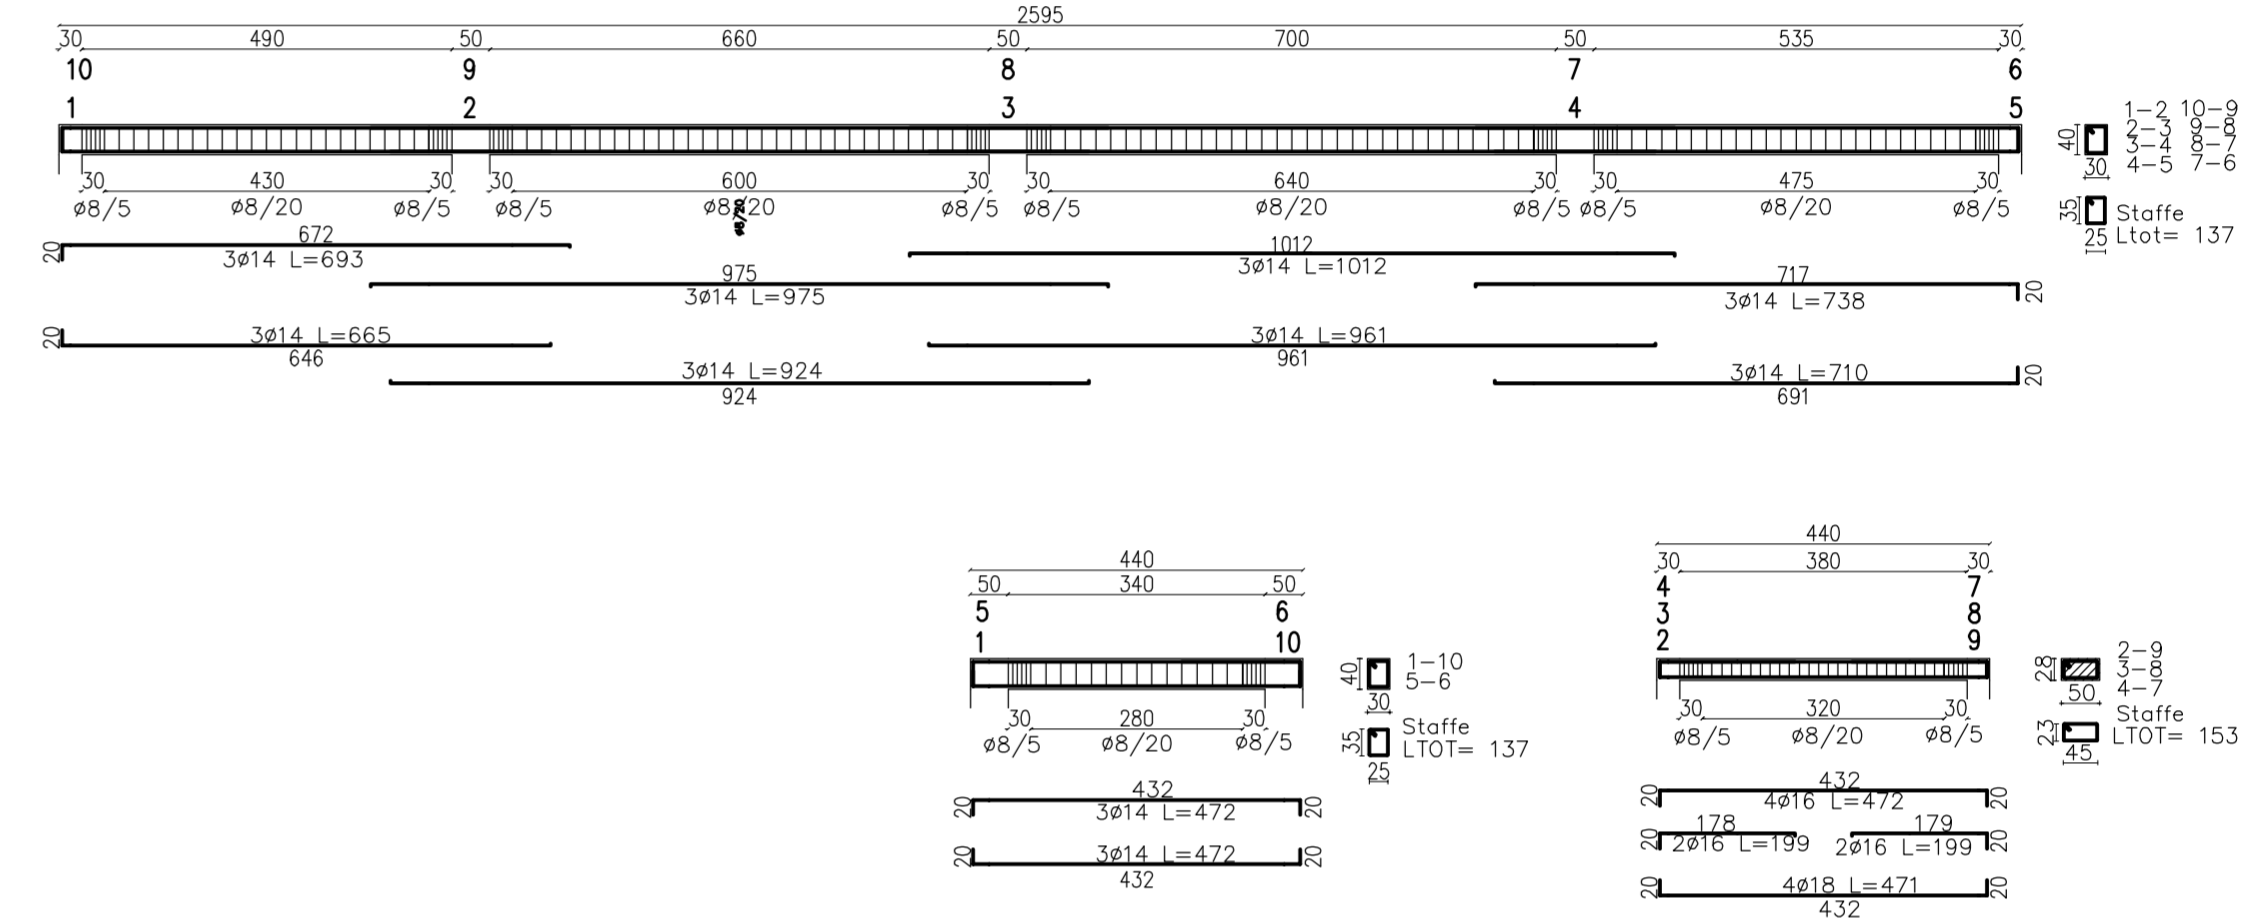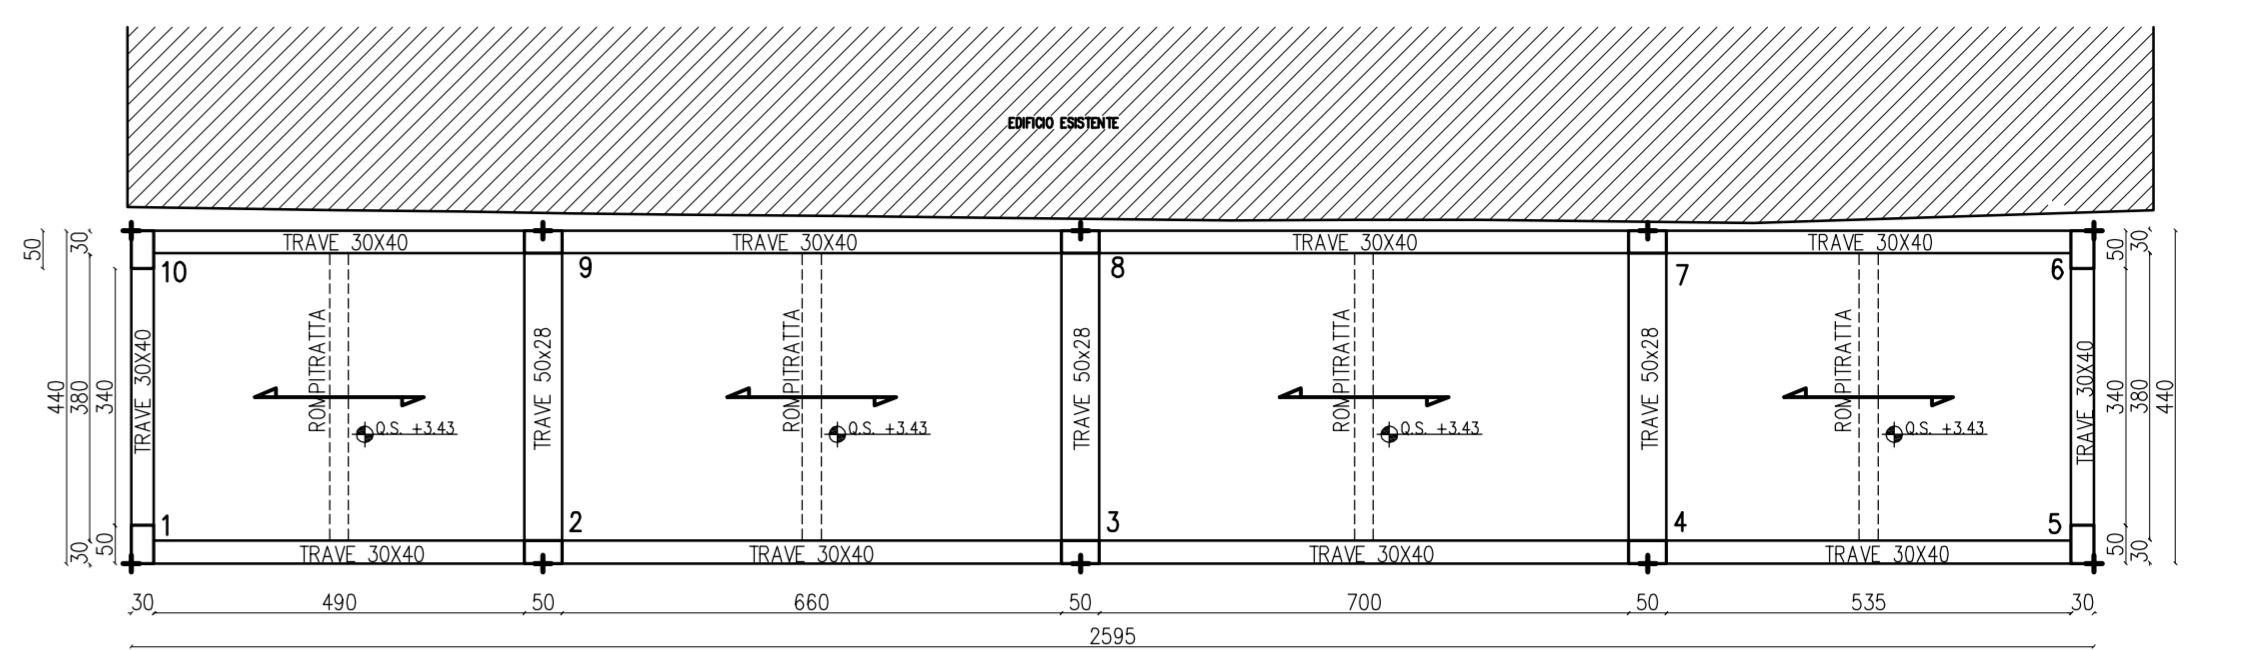

SCALA 1:100

S02 SCHEDA ESECUTIVI STRUTTURE

PROGETTO: VILLA E CANTINA DELL'AZIENDA AGRICOLA MONTEMELINO - Ristrutturazione
Edilizia ed Ampliamento in Variante al PRG vigente e adottato - Procedimento SUAP

ARCH. ANDREA PALOMBARO
CORSO VITTORIO EMANUELE II, 282/284 - 00186 ROMA - ITALY
TEL. STUDIO: 066892844 - FAX STUDIO: 066892064 - CELL.: 3471013386 - EMAIL: palombaro.studio@gmail.com

REVISIONI: 1 2 3 4


oggetto della tavola: **CARPENTERIA STRUTTURA AMPLIAMENTO**

arch: 1783


Dott. Ing. MAURO CRUCCOLINI
ca) - 06126 Perugia (PG) - Via Meter Dei, 8 - tel 075252280
st) - 06063 Magione (PG) - Via Roma, 5 - tel e fax 075840528
E-mail: cruccolinimauro@virgilio.it
P.E.C.: mauro.cruccolini@ingpec.eu

A norma di legge il presente disegno e' di proprieta' esclusiva dello studio e non puo' essere riprodotto o mostrato

SEZIONE TRASVERSALE
ZONA AMPLIAMENTO
(Scala 1:50)

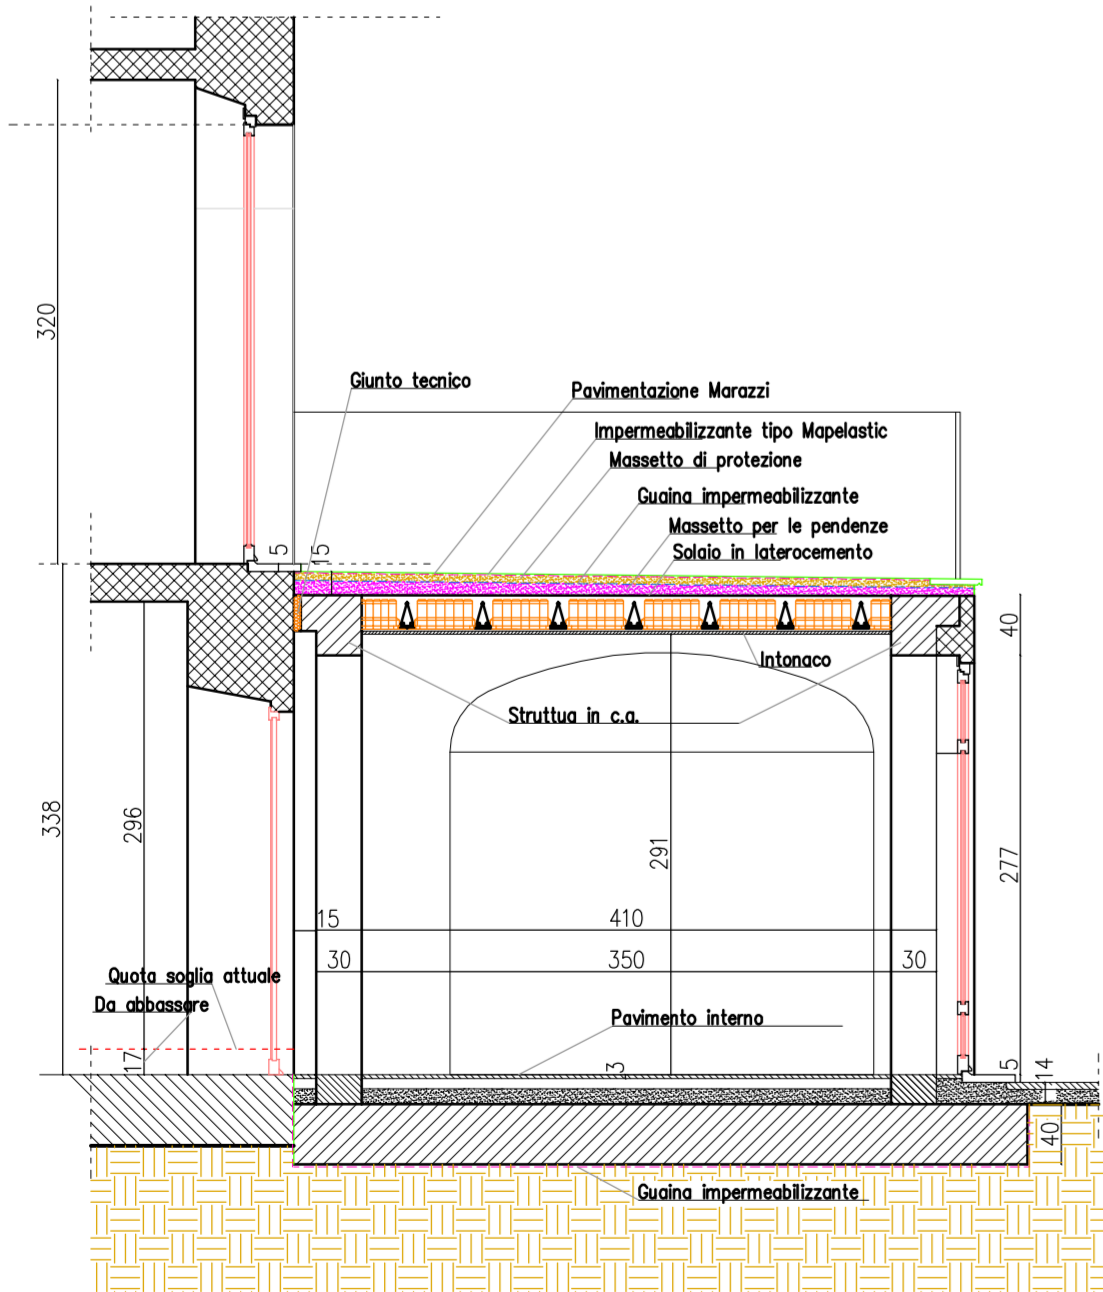


PARTICOLARE NODO
FONDAZIONE - PILASTRO

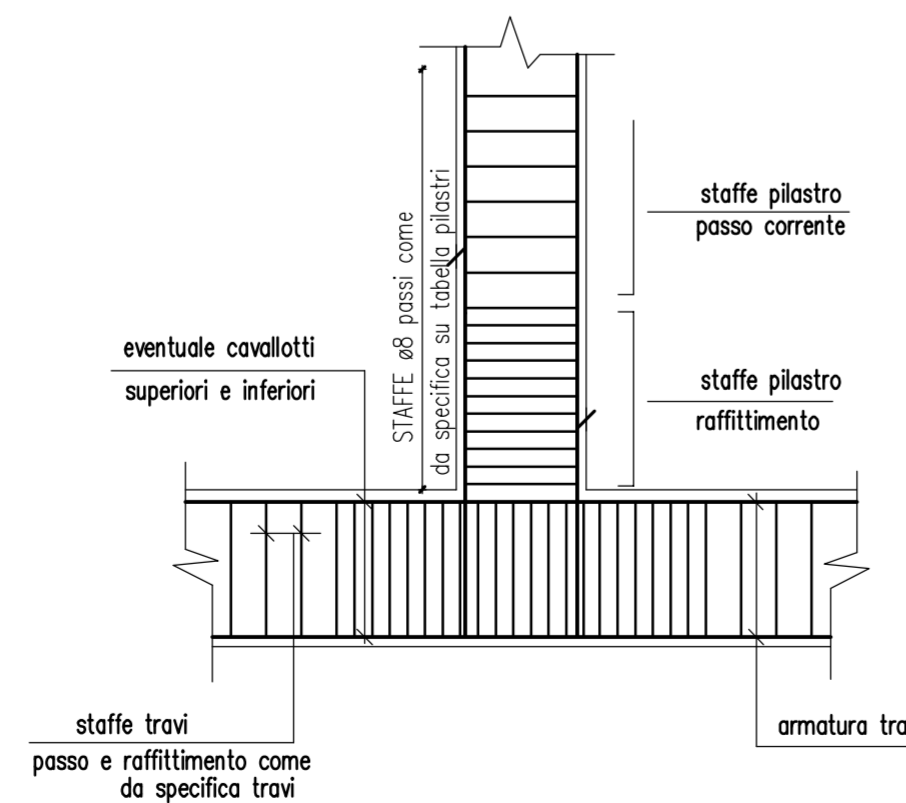


Per lo staffaggio dei nodi attenersi al particolare sopra riportato a meno di condizioni più critiche che necessitano un maggior quantitativo e che possono essere evidenziate nella tabella dei pilastri


PARTICOLARE NODO
TRAVE - PILASTRO

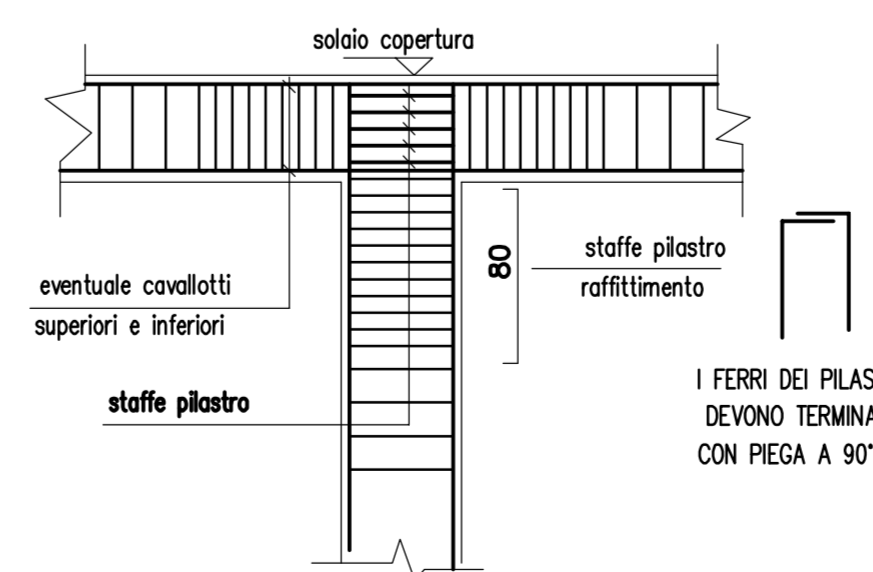

PILASTRATA 1-10-5-6

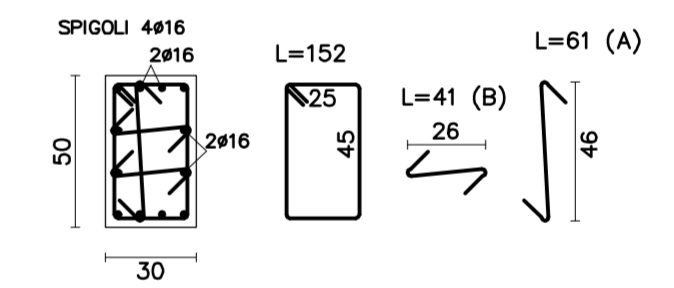

PILASTRATA 2-4-7-9

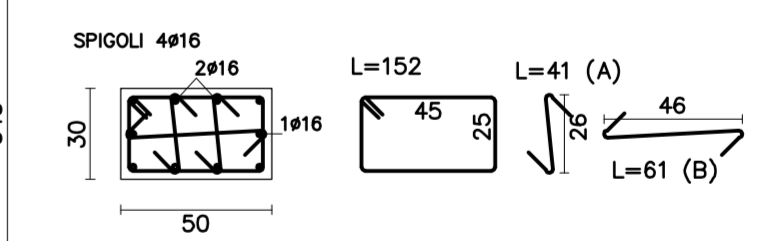

PILASTRATA 3-8

