



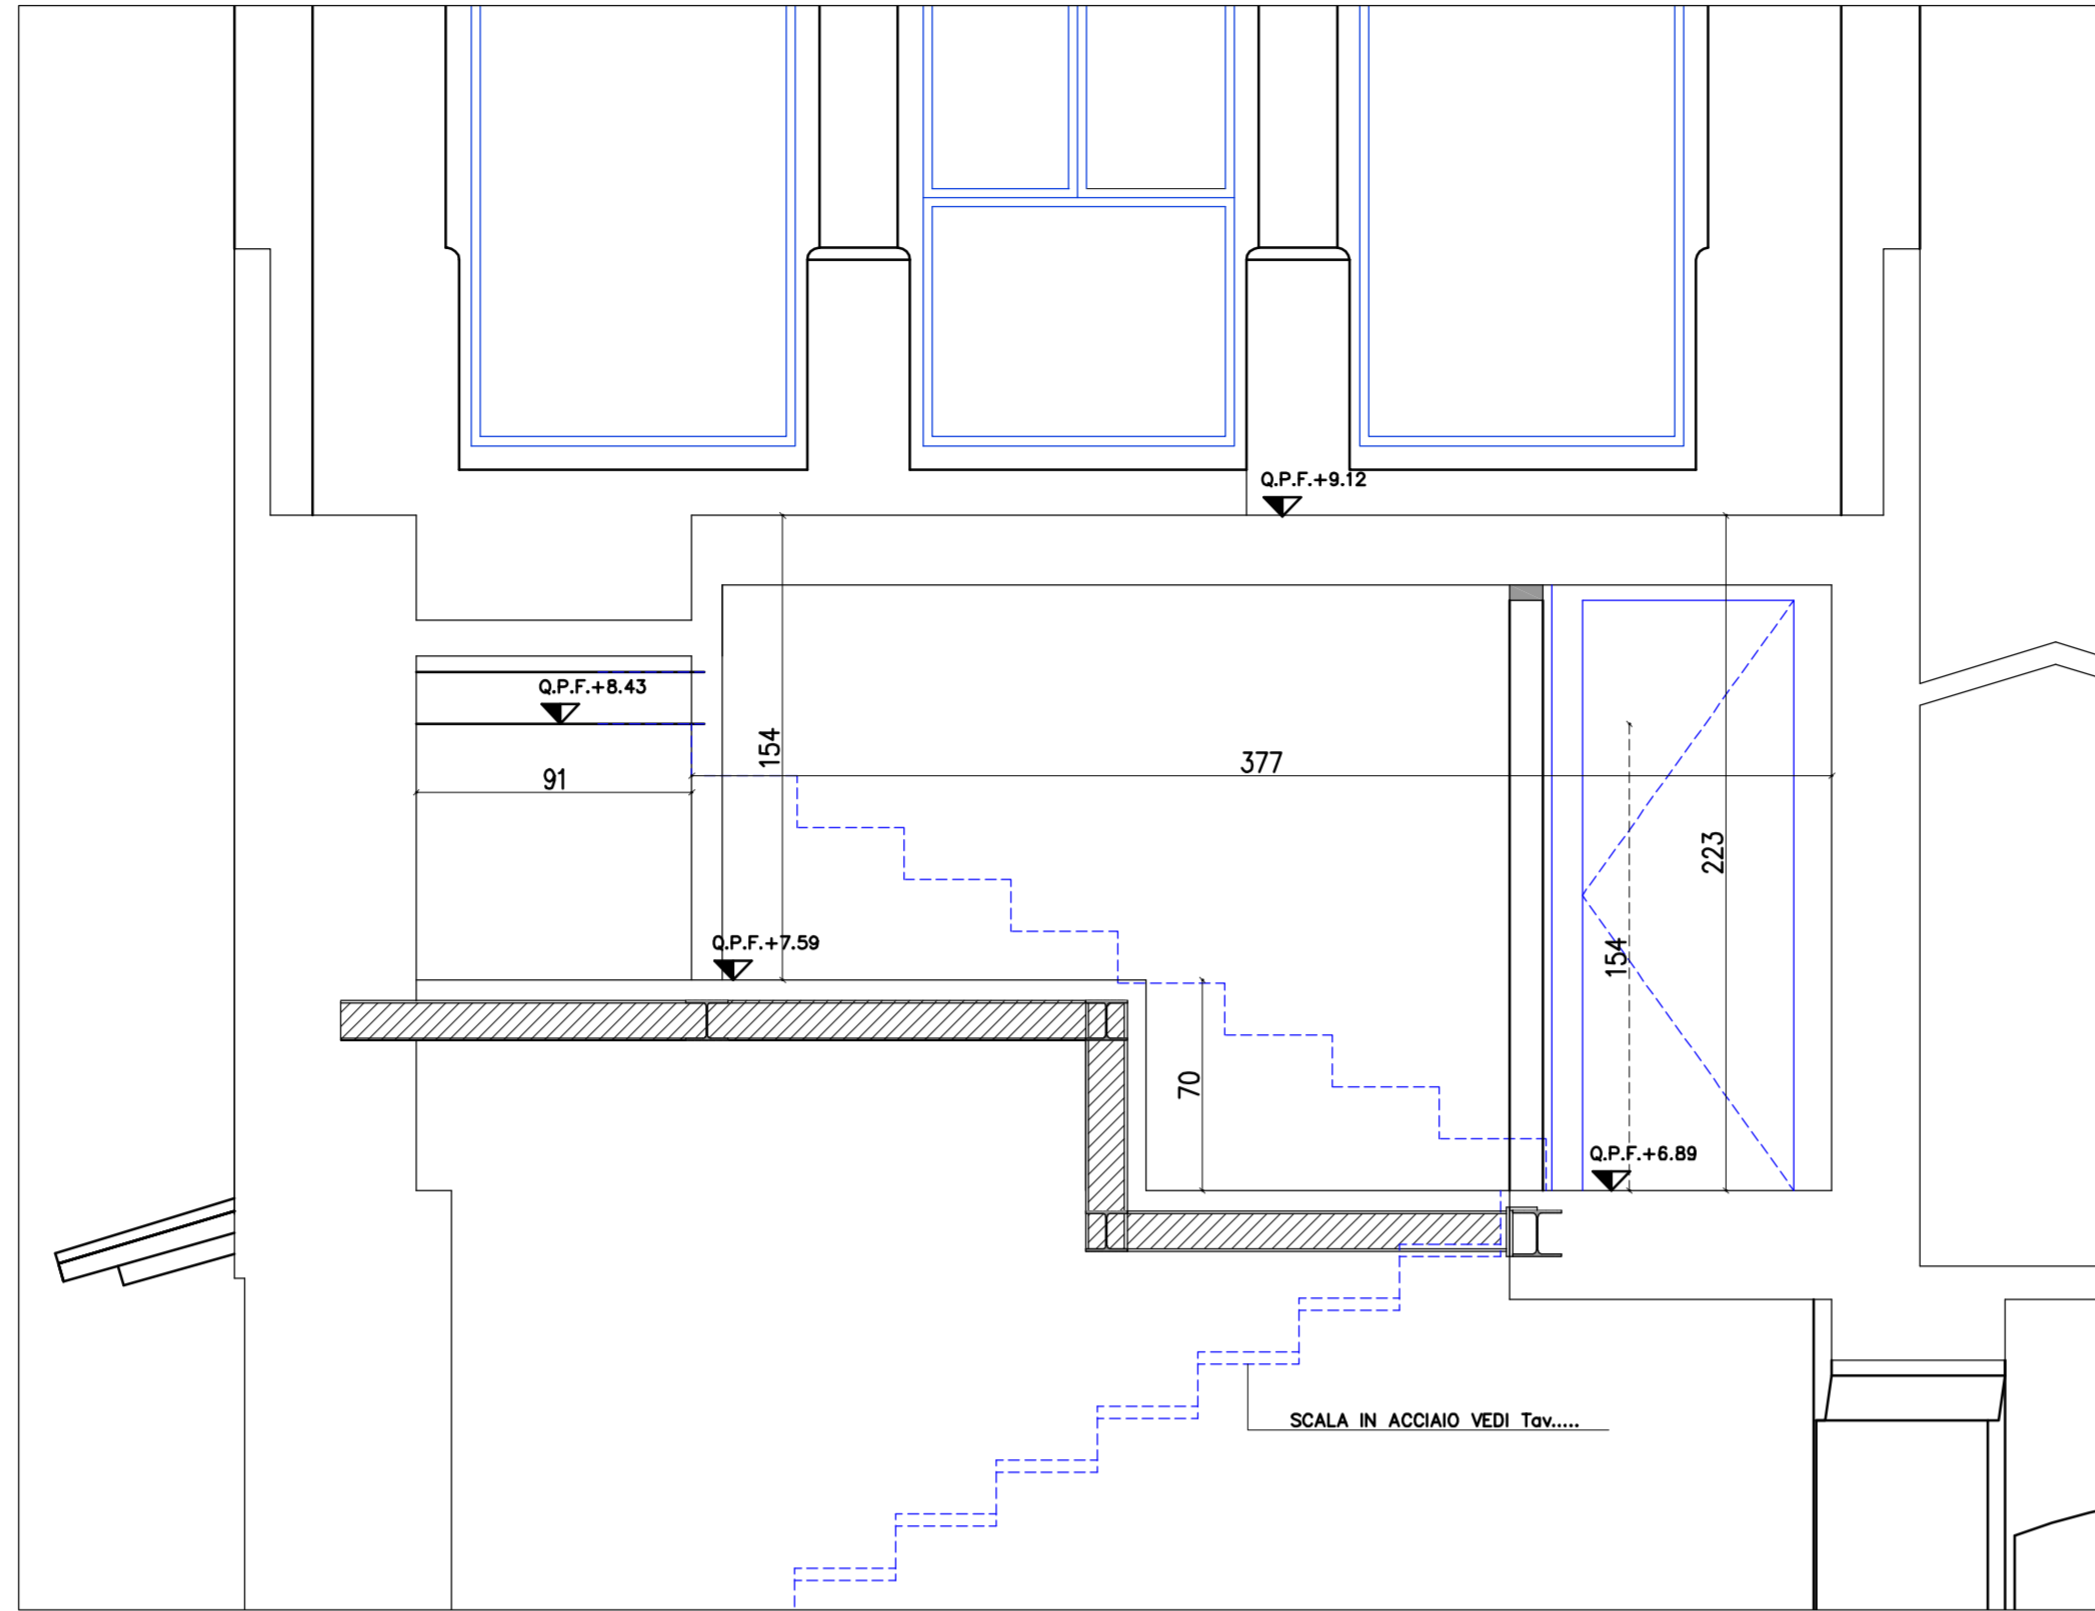

SEZIONE VERTICALE VANO SCALA
(SCALA 1:25)

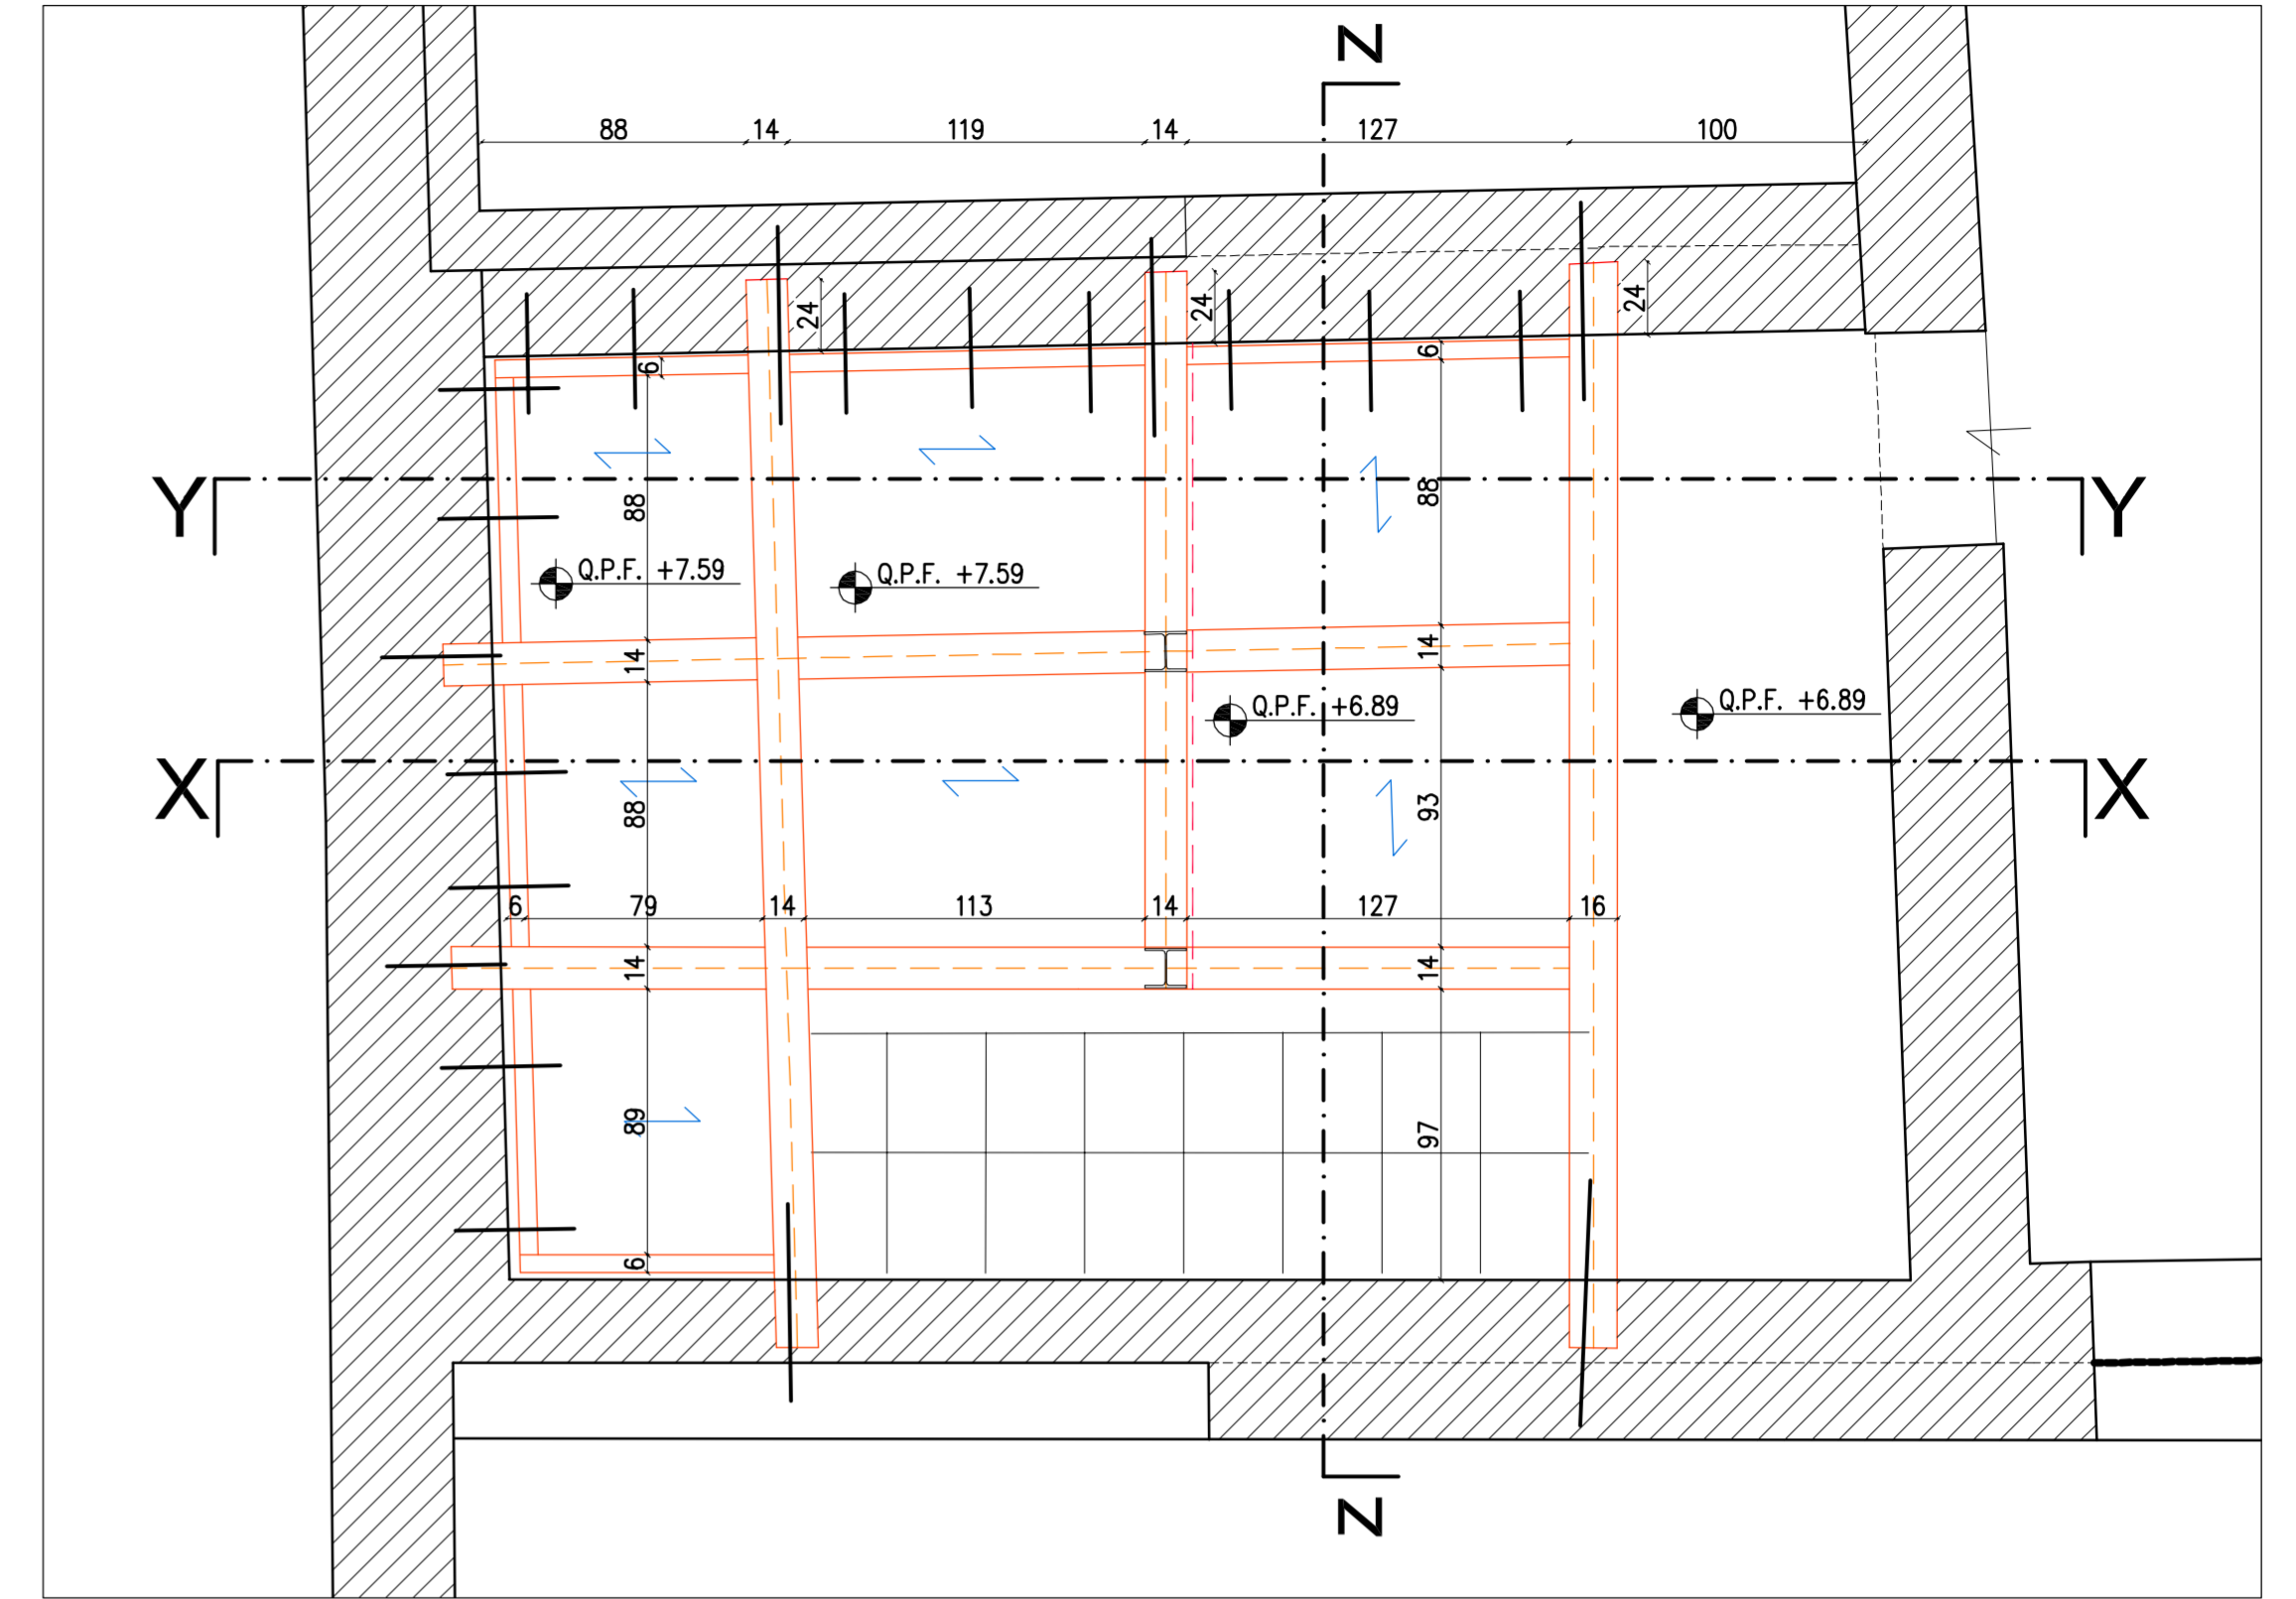

PIANTA SOLAIO INTERMEDIO
(SCALA 1:25)



SCALA C.D.D. 03
 CODICE 03
 SCHEDA:
 PROGETTO: VILLA E CANTINA DELL'AZIENDA AGRICOLA MONTEMELINO - Ristrutturazione
 Edilizia ed Ampliamento in Variante al PRG vigente e adottato - Procedimento SUAP
 ARCH. ANDREA PALOMBARO
 CORSO VITTORIO EMANUELE II, 282/284 - 00186 ROMA-ITALY
 TEL. STUDIO: 066892844 - FAX STUDIO: 066892664 - CELL: 3471013386 - EMAIL: palombaro.studio@gmail.com
 DATA _____ REVISIONE: 1. _____ 2. _____ 3. _____ 4. _____


oggetto della tavola: **ESECUTIVO SCALA DI ACCESSO ALL'ALTANA**

arch. 1783 file _____


Dott. Ing. MAURO CRUCCOLINI
 ab) - 08128 Perugia (PG) - Via Mater Dei, 6 - tel. 07535280
 st) - 06063 Magione (PG) - Via Roma, 5 - tel e fax 075840528
 E-mail: cruccolini@virgilio.it
 P.E.C.: mauro.cruccolini@ingpec.eu

A norma di legge il presente disegno e' di proprieta' esclusiva dello studio e non puo' essere riprodotto o mostrato

SEZIONE TRASVERSALE X-X
(scala 1:20)

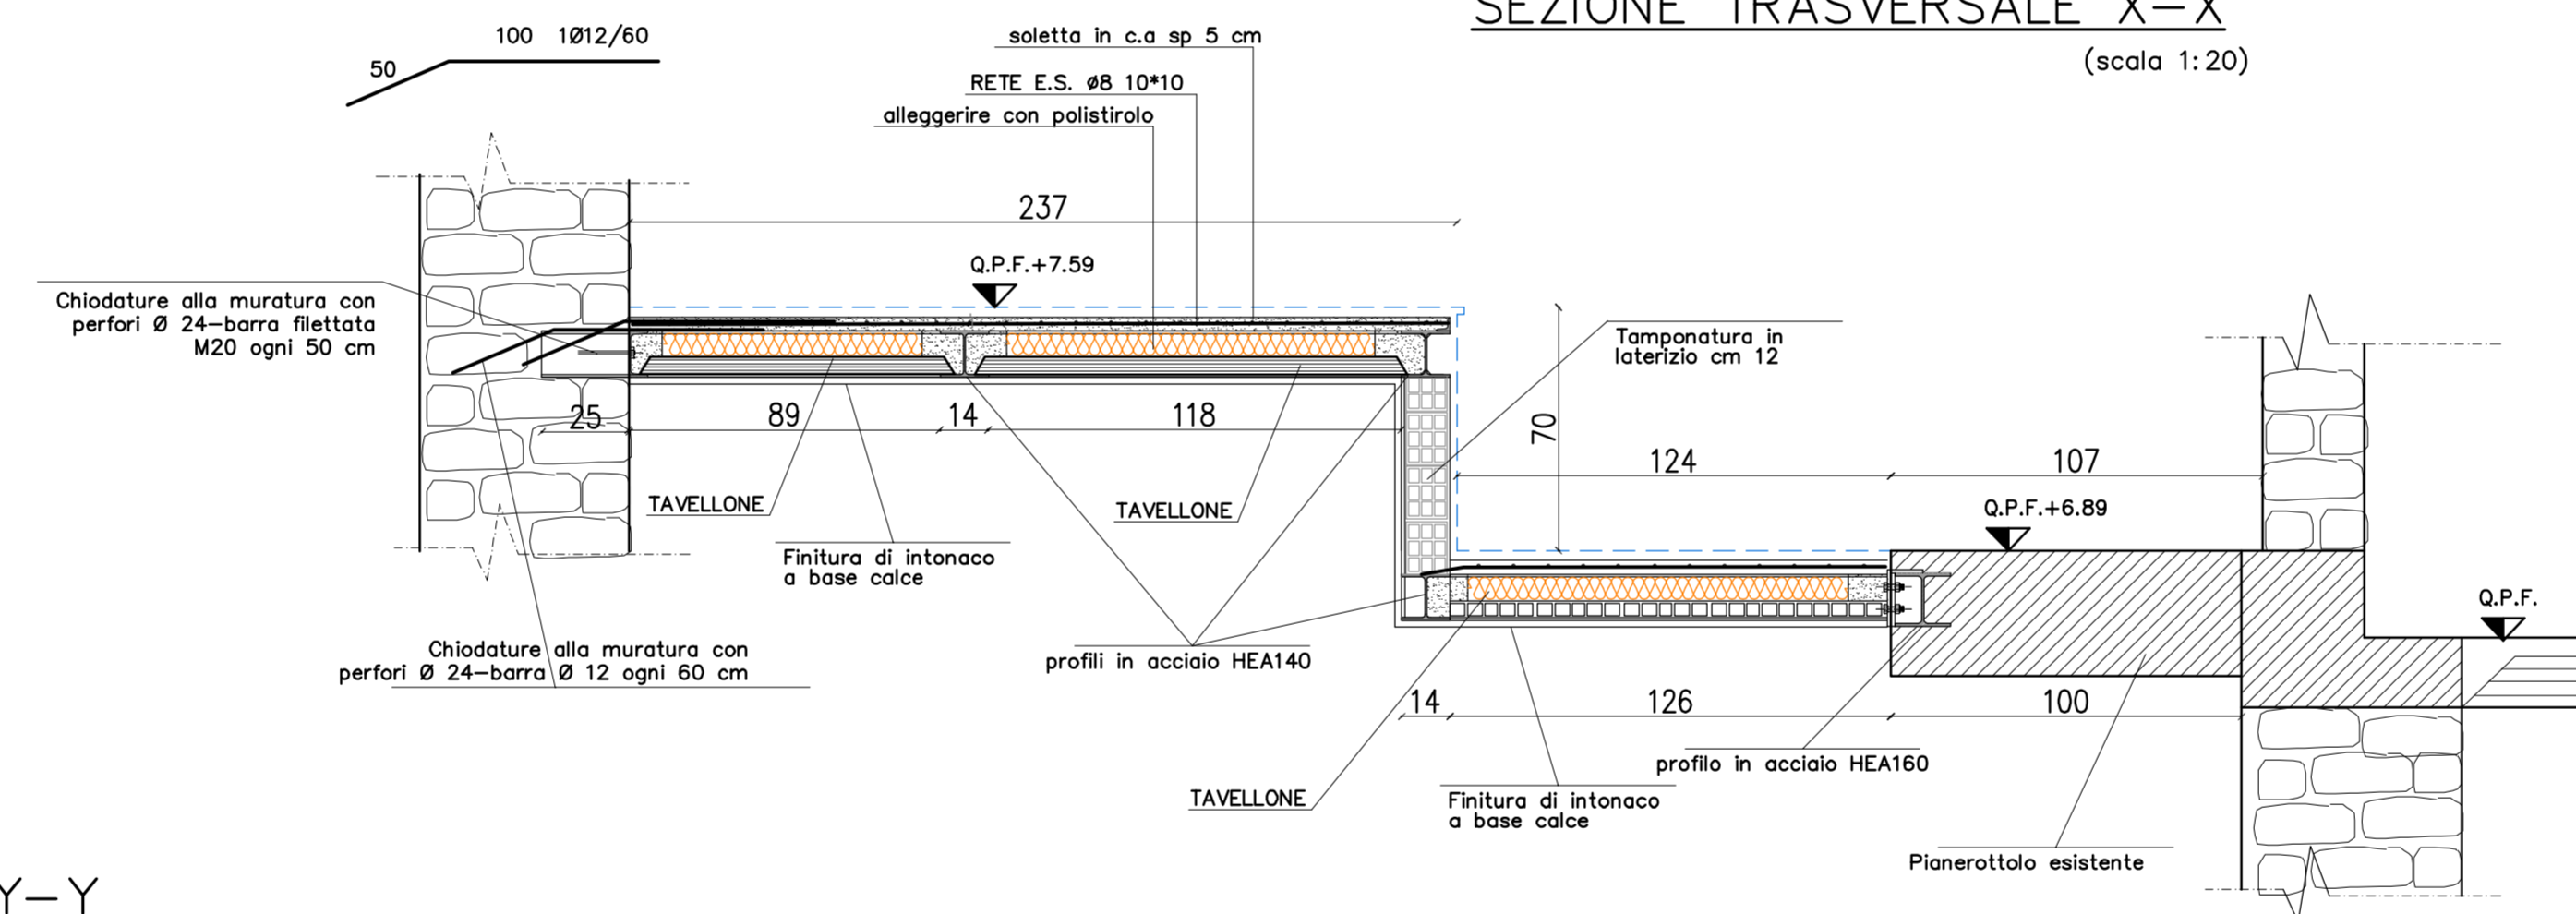

SEZIONE TRASVERSALE Y-Y
(scala 1:20)

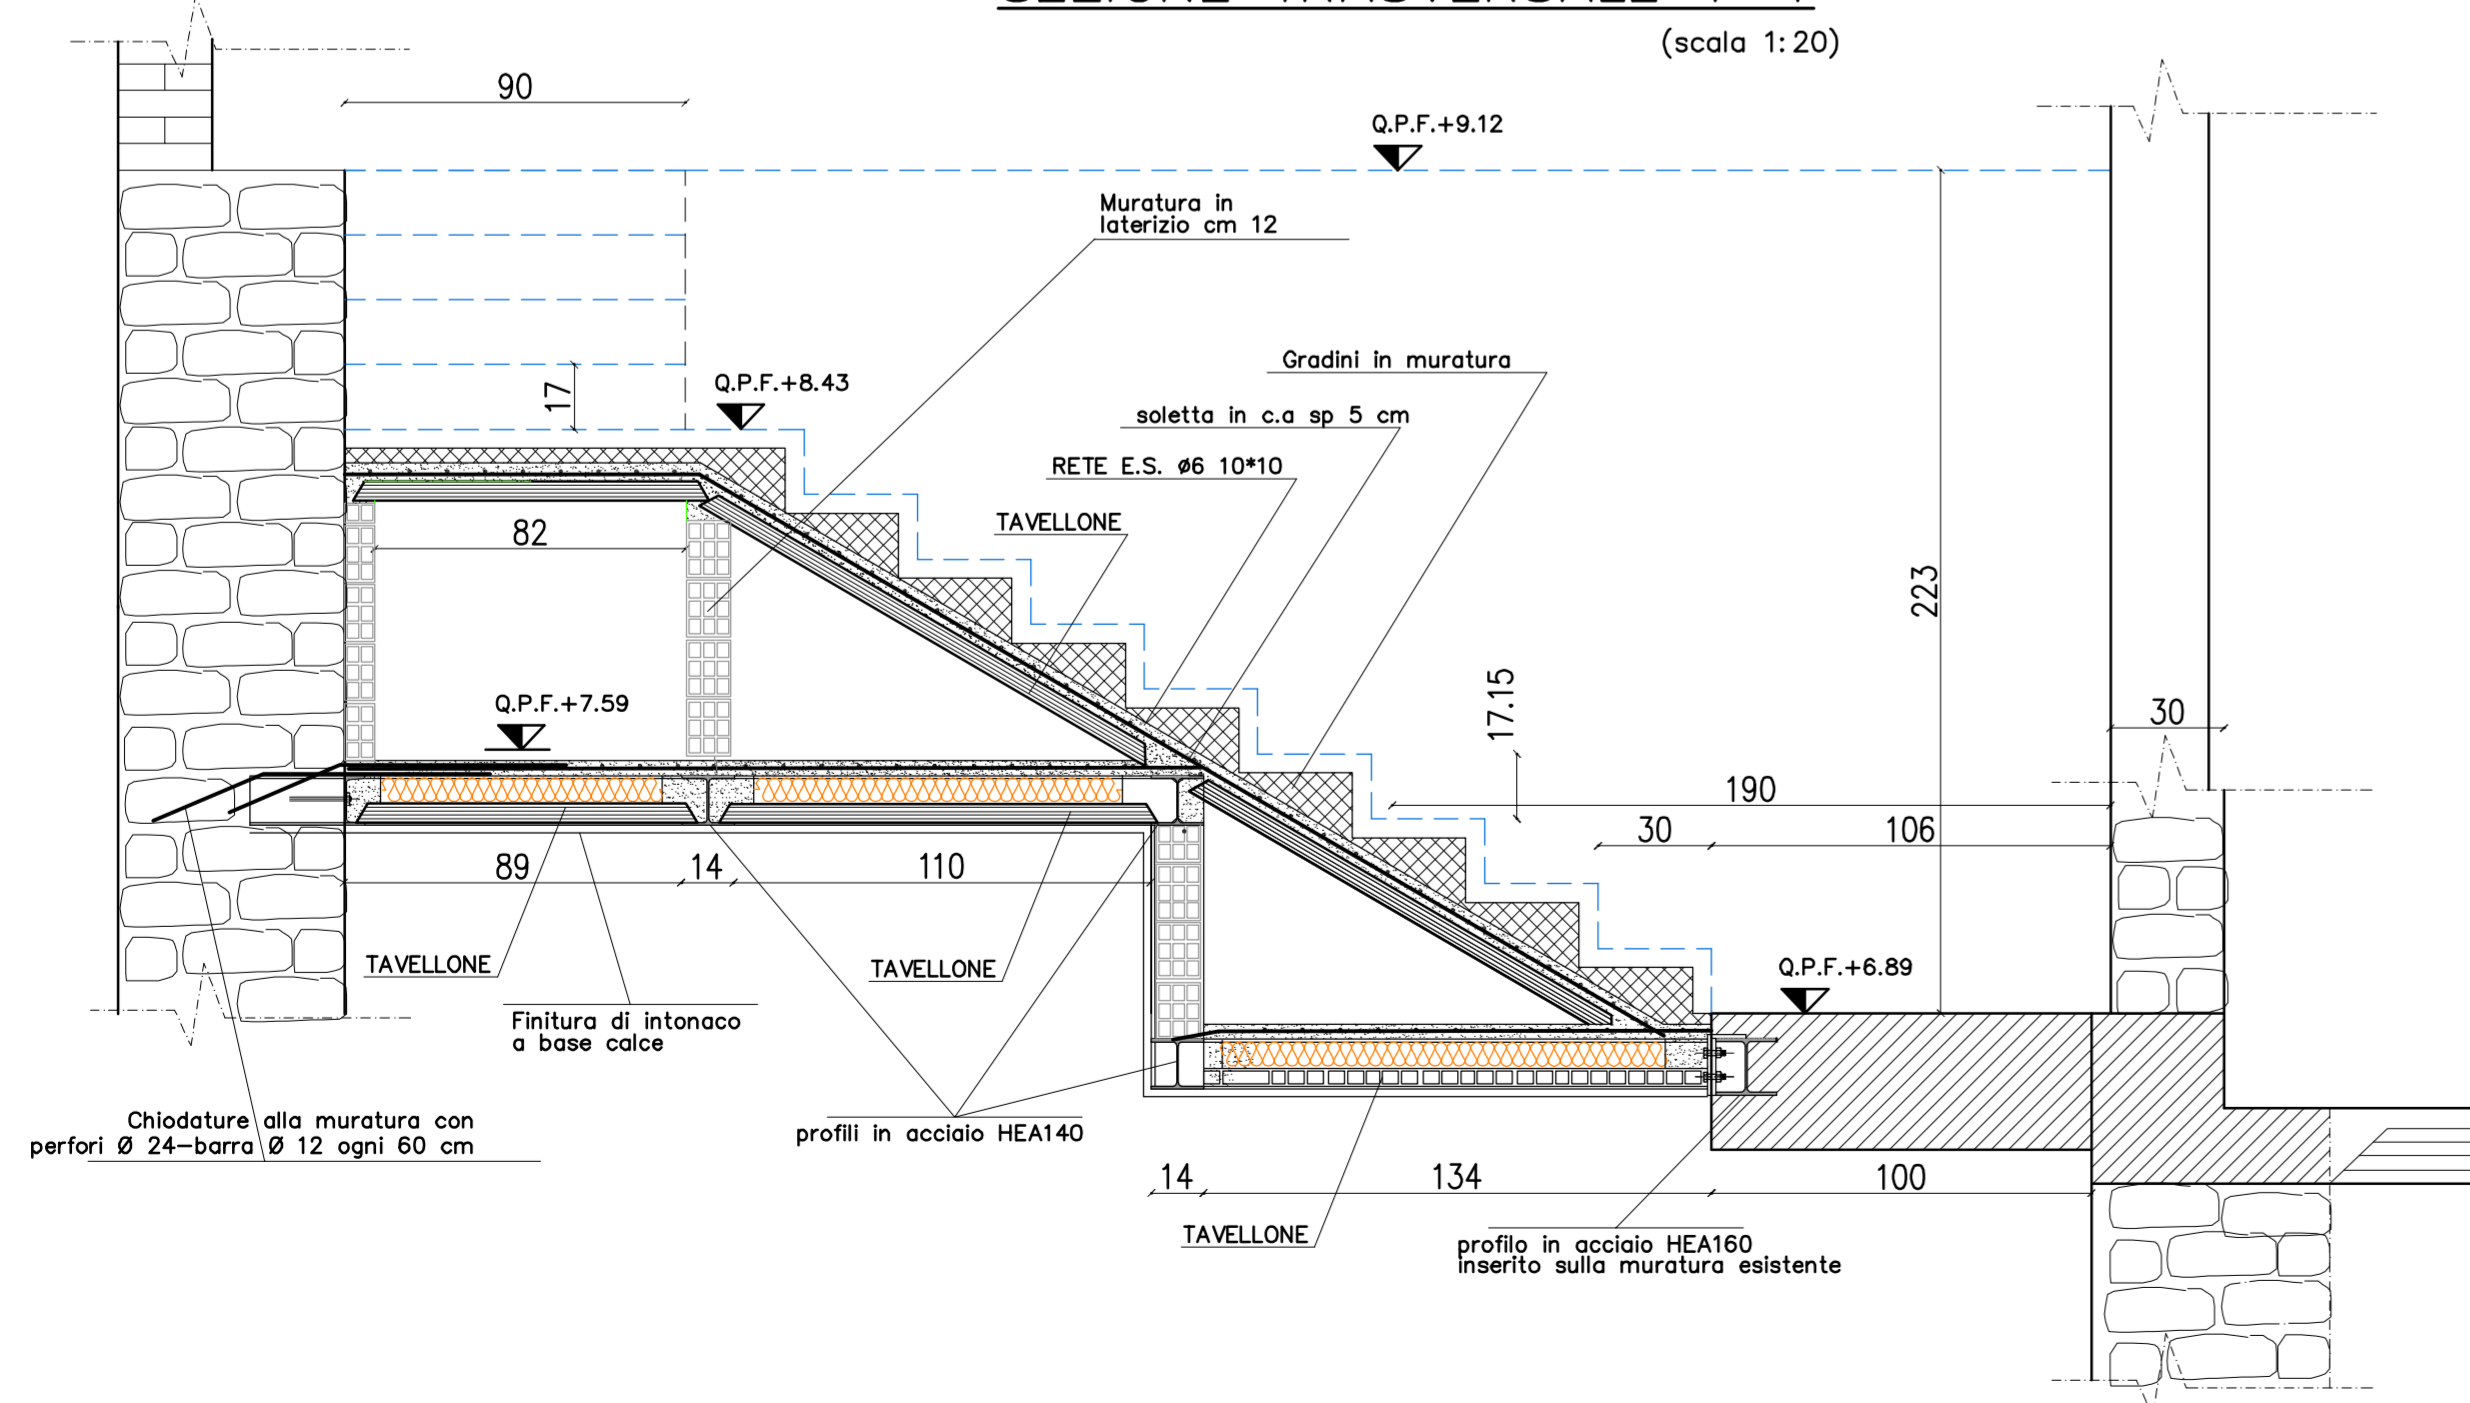

SEZIONE TRASVERSALE Z-Z
(scala 1:20)

