

Piazzole e Case mobili



Linea GAS




Linea Elettricità



Scarichi



Idrico e antincendio

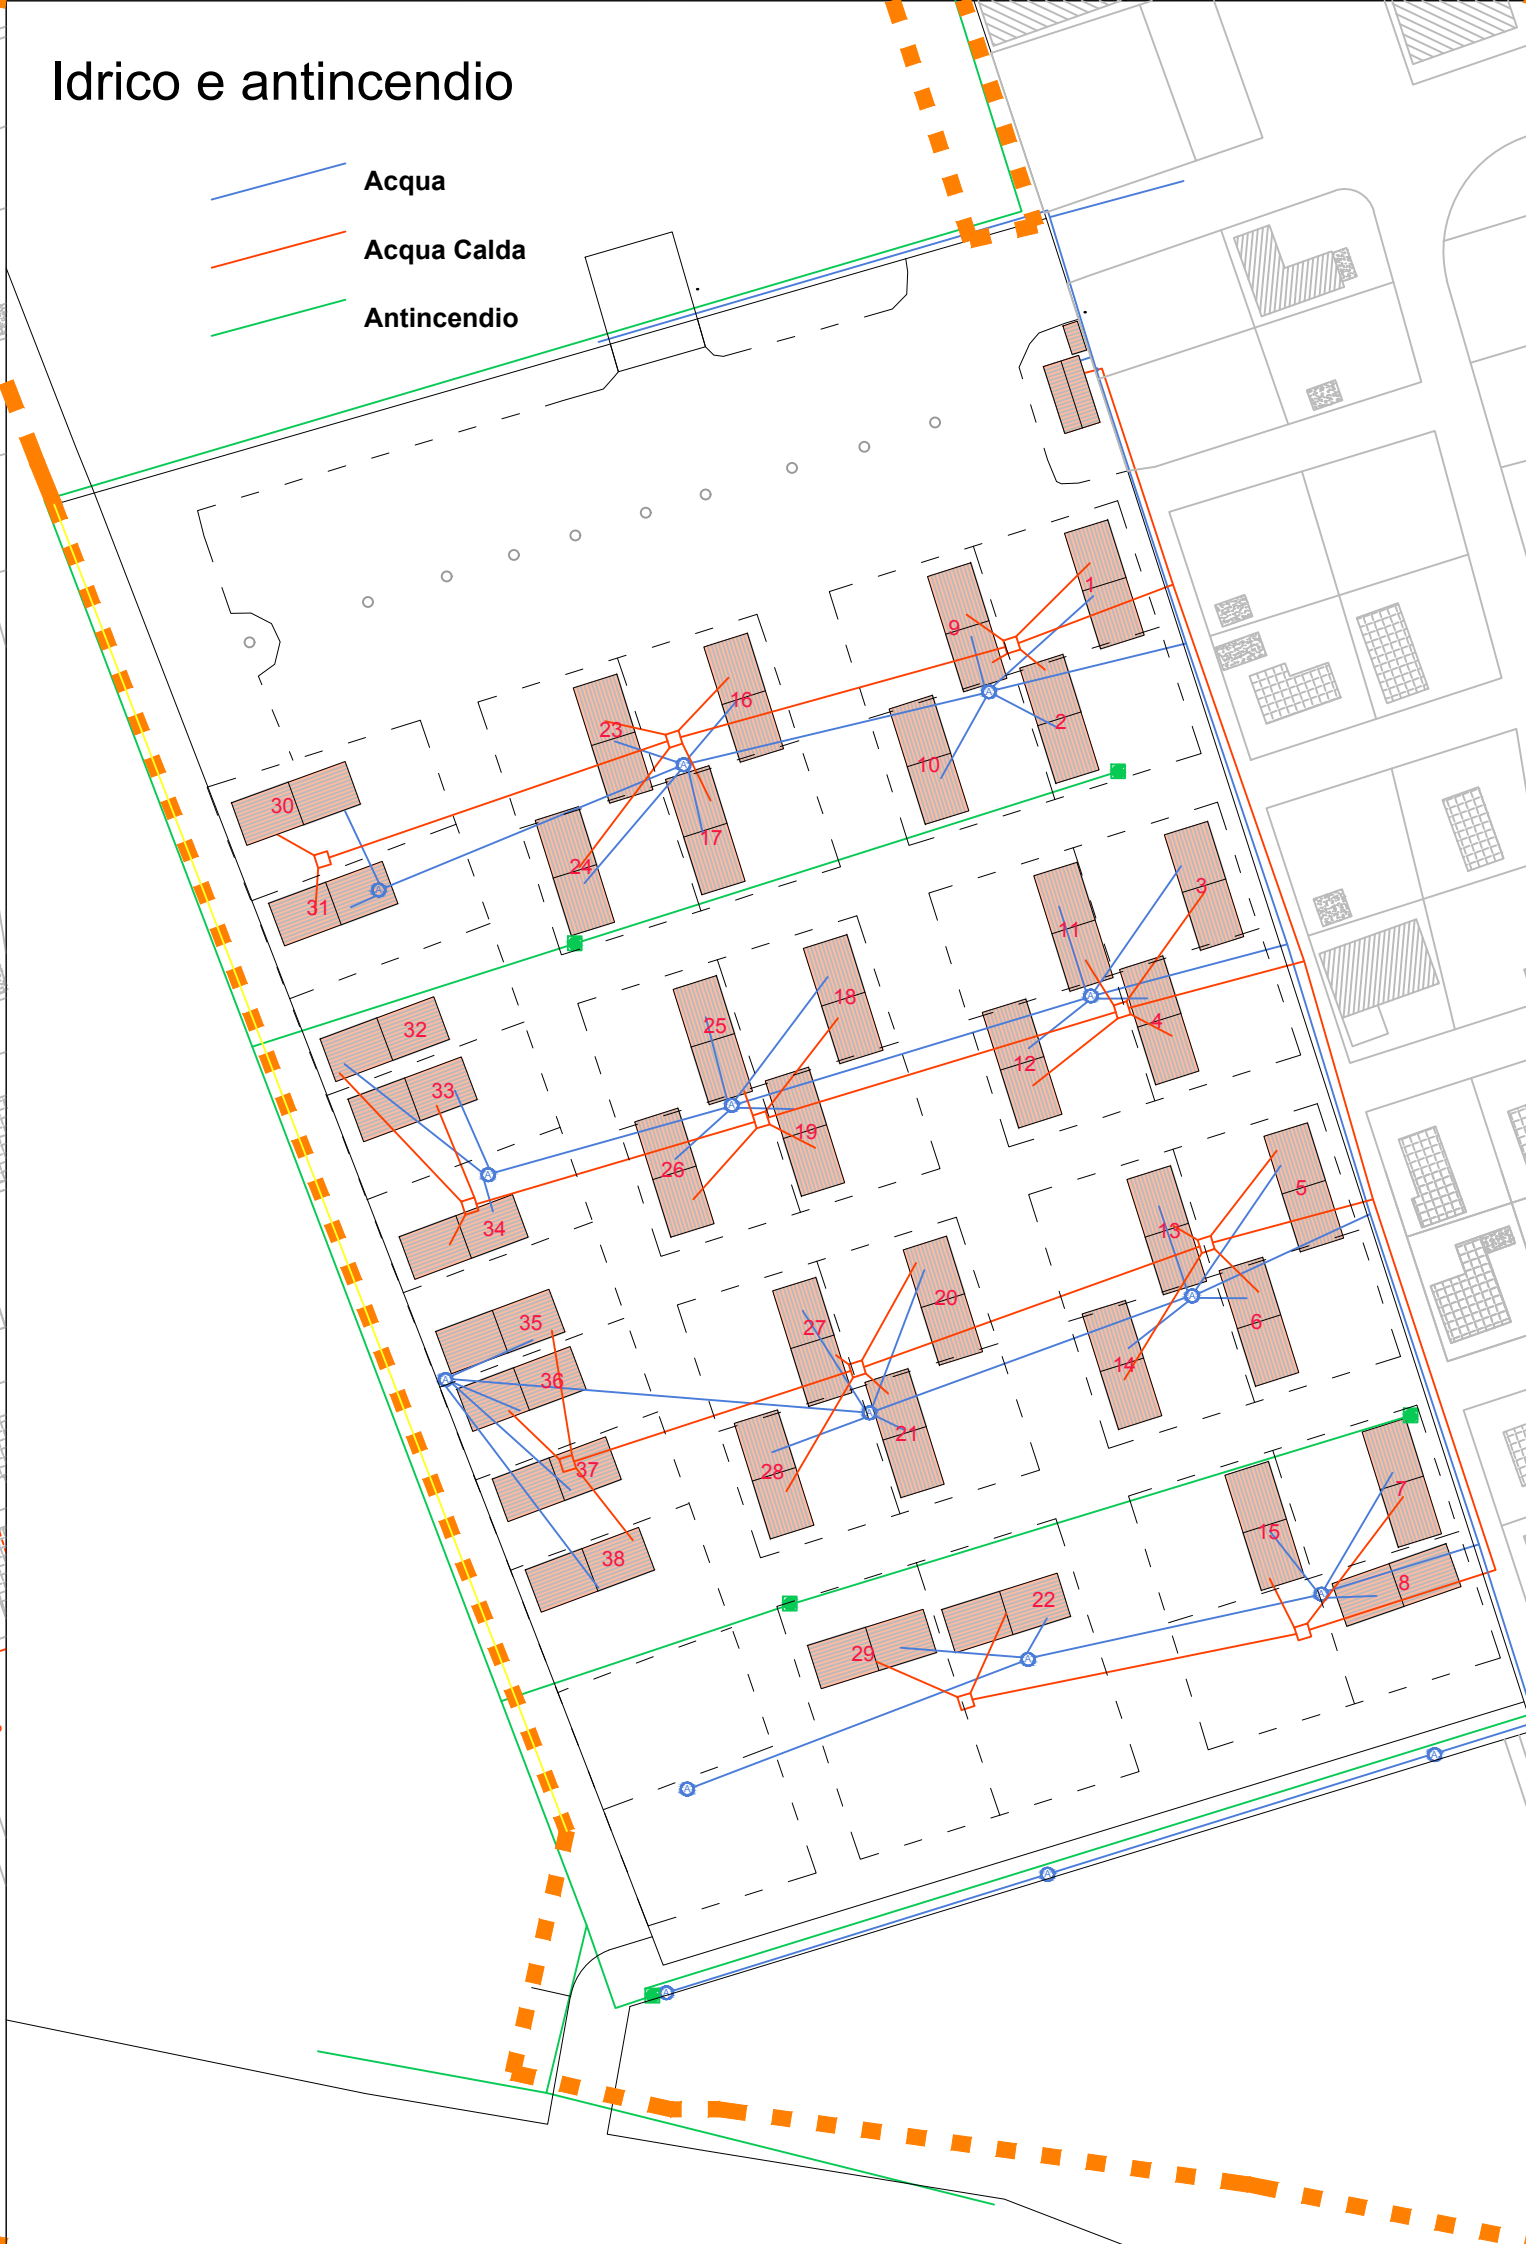

Planimetria Catastale con l'indicazione dell'approvvigionamento idrico dall'acquedotto comunale



LEGENDA

Acquedotto Comunale Ø125 mm

CAMPING PUNTA NAVACCIA s.r.l.  
Via Navaccia, 4 - TUORO S/T. (PG)  
Tel. 075.26357 - Fax 075.8258147  
P.IVA n. 02394780544

INGEGNERI DELLA PROVINCIA DI PERUGIA  
Sezione A  
N° 2392  
DOTT. INGEGNERE  
**ANTONIO ABBOZZO**  
SETTORE CIVILE E UNIVERSITARIO  
SEZIONE UNIVERSITARIA  
SEZIONE INFORMATICA  
075.94.262-075.94.263

**Comune di TUORO SUL TRASIMENO**  
Provincia: Perugia  
Località: Punta Navaccia  
Proprietà: Camping "PUNTA NAVACCIA" s.r.l.

INGEGNERI DELLA PROVINCIA DI PERUGIA  
Sezione A  
N° 2392  
DOTT. INGEGNERE  
**FEDERICO TOSTI**  
SETTORE CIVILE E UNIVERSITARIO  
SEZIONE UNIVERSITARIA  
SEZIONE INFORMATICA  
075.94.262-075.94.263

Opera:  
Progetto di ampliamento e riqualificazione ambientale del "Camping Punta Navaccia" tramite variante al PRG Vigente ai sensi del DPR 447/98 e ss. mm. e ii. ed in base alle procedure sancite dall'art. 32, comma 6, della LR n°1/2015

ORDINE DEGLI ARCHITETTI  
DOTT. ARCH.  
**MASSIMILIANO SCAPICCHI**  
1268  
DELLA PROVINCIA DI PERUGIA

Oggetto:  
Planimetrie con indicazione delle linee di adduzione e scarico

INGEGNERI DELLA PROVINCIA DI PERUGIA  
Sezione A  
N° 2392  
DOTT. INGEGNERE  
**TOMMASO CELESCHI**  
1268  
DELLA PROVINCIA DI PERUGIA

**ManelBio**  
Studio Naturalistico  
Agr. Dott. Fabio Manelli  
Tel. +393384144167  
E-mail manelbio@gmail.com  
P.IVA 03077010548

Tavola:  
**11/REV 2**  
Data: Luglio 2017  
Scala: Varie

**Ichèma**  
ARCHITETTURA - INGEGNERIA  
Ing. Antonio Abbozzo e Ing. Federico Tosti  
Via Pietro Braccio n° 4, 00137 PERUGIA (PG)  
Tel e Fax 075/2007000 - 7820750 Fax 1784415121  
e-mail ova@ichema.com - ova@iscalinet.it

Progettisti:  
Dott. Ing. Antonio Abbozzo  
Dott. Ing. Federico Tosti  
Arch. Massimiliano Scapicchi  
Geom. Tommaso Celeschi  
Consulenti:  
Agr. Dott. Fabio Manelli