

CAMPING PUNTA NAVACCIA s.r.l.  
Via Navaccia, 4 - TUORO s/T. (PG)  
Tel. 075.826357 - Fax 075.8258147  
Partita IVA 02594760544

INGEGNERI DELLA PROVINCIA DI PERUGIA  
ORDINE DEGLI INGEGNERI DELLA PROVINCIA DI PERUGIA  
Sezione A  
N° A 1138  
DOTT. INGEGNERE  
ANTONIO ABOZZO  
SETTORE CIVILE E AMBIENTALE  
SETTORE INDUSTRIALE  
SETTORE INFORMATICA

Comune di TUORO SUL TRASIMENO

Provincia: Perugia

Località: Punta Navaccia

Proprietà: Camping "PUNTA NAVACCIA" s.r.l.

INGEGNERI DELLA PROVINCIA DI PERUGIA  
ORDINE DEGLI INGEGNERI DELLA PROVINCIA DI PERUGIA  
Sezione A  
N° A2392  
DOTT. INGEGNERE  
FEDERICO TOSTI  
SETTORE CIVILE E AMBIENTALE  
SETTORE INDUSTRIALE  
SETTORE INFORMATICA

Opera:

Progetto di ampliamento e riqualificazione ambientale del "Camping Punta Navaccia" tramite variante al PRG Vigente ai sensi del D.P.R. 447/98 e ss. mm. e ii. ed in base alle procedure sancite dall'art. 32, comma 6, della LR. n°1/2015

ORDINE DEGLI ARCHITETTI DELLA PROVINCIA DI PERUGIA  
DOTT. ARCH.  
MASSIMILIANO SCAPICCHI  
1268

Sovrapposizione planimetria catastale su base PS2

GEOMETRI TOMMASO CELESCHI  
INGEGNERI DELLA PROVINCIA DI PERUGIA  
N. 530  
COLLEGGIO PROFESSIONALE  
PERUGIA




Agr. Dott. Fabio Maneli  
Tel. +393384144167  
E-mail manelbio@gmail.com  
P.IVA 03077010548

Tavola:

14

Data: Giugno 2017

Scala: 1:1000 e 1:5000

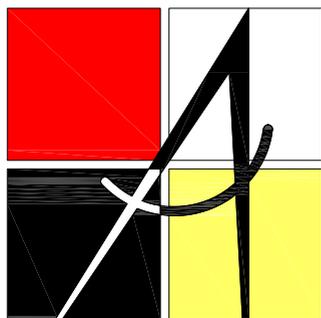

Ichéma  
ARCHITETTURA - INGEGNERIA

Ing. Antonio Abbozzo e Ing. Federico Tosti  
Via Pietro Brazzà n° 4, 06127 PERUGIA (PG)  
Tel e Fax 075 / 5007099 - 7826756 Fax 1784415121  
e-mail av@eutelia.com - av.st@fiscalinet.it


Progettisti:  
Dott. Ing. Antonio Abbozzo  
Dott. Ing. Federico Tosti  
Arch. Massimiliano Scapicchi  
Geom. Tommaso Celeschi


Consulenti:  
Agr. Dott. Fabio Maneli

**TUORO SUL TRASIMENO**  
**Punta Navaccia**  
scala 1: 1.000



-  LIMITE DEMANIO
-  10 m da LIMITE DEMANIO
-  FOSSO MACERONE
-  10 m dall'argine demaniale (art. 96 R.D. 523/1904)
-  30 m dall'argine demaniale (art. 39 P.T.C.P.)
-  Limite Ambito "A" (Tavola 11 del PS2)
-  100 m da Limite Ambito "A" (Tavola 11 del PS2)

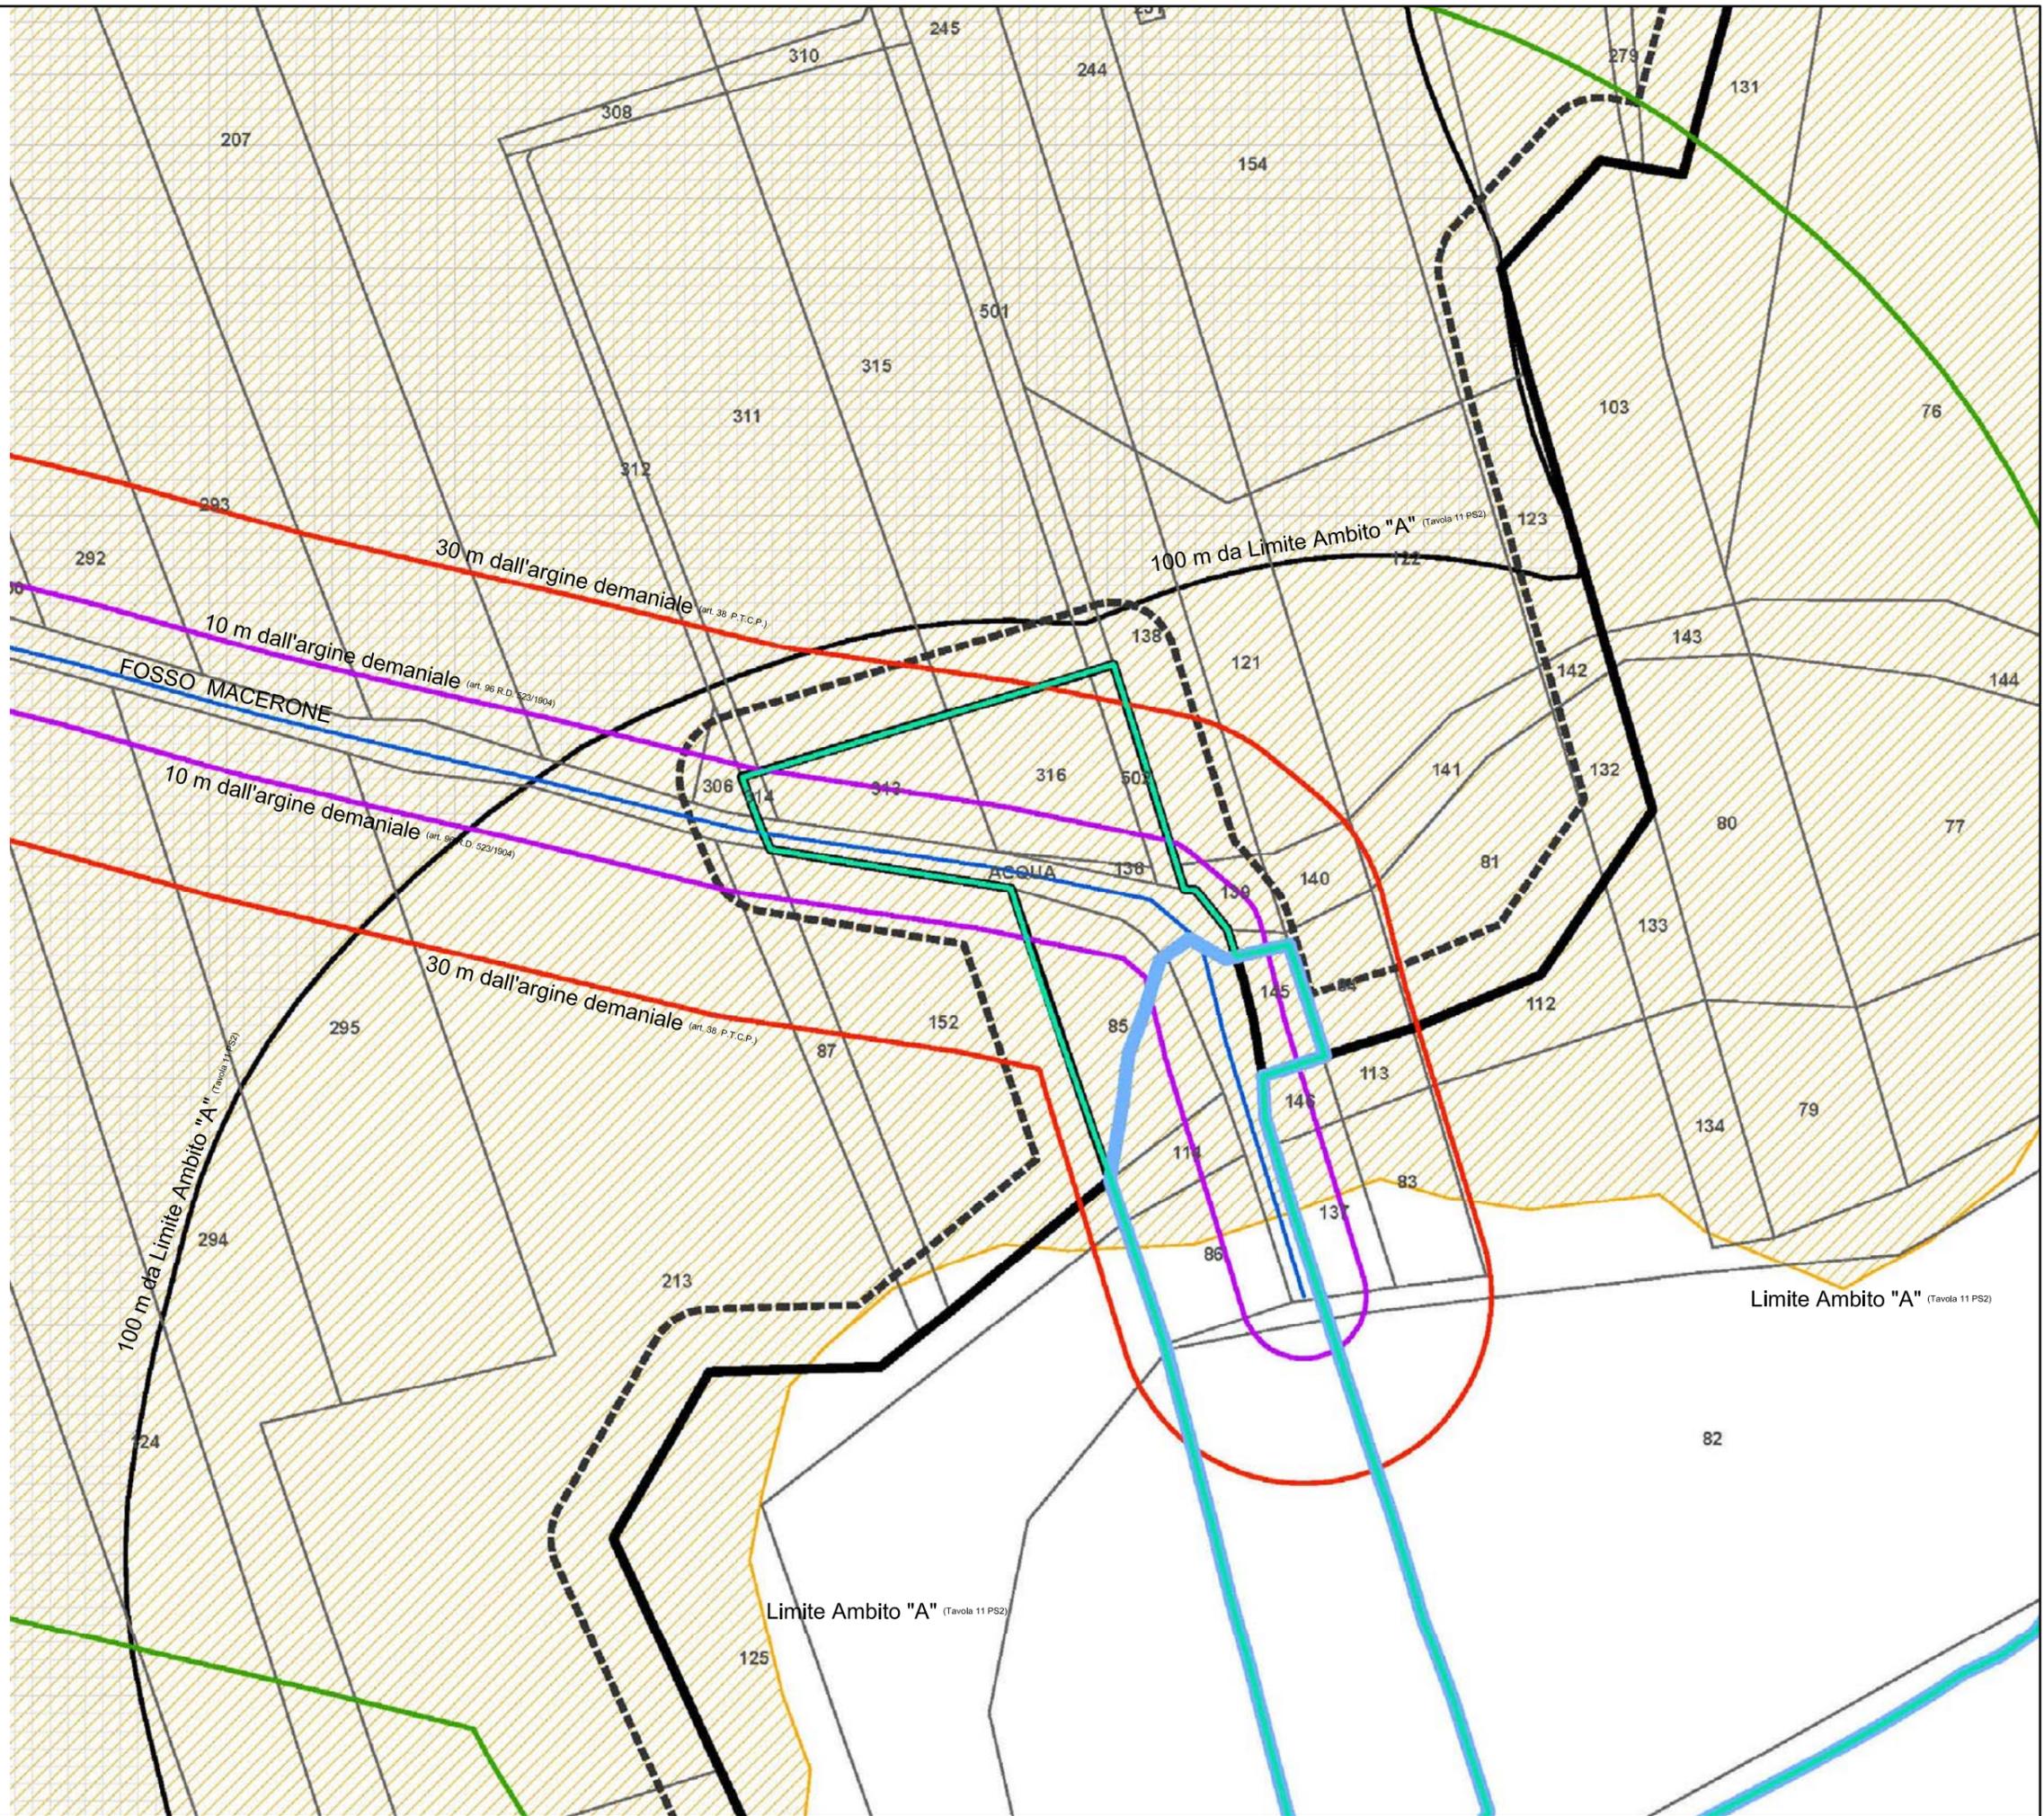

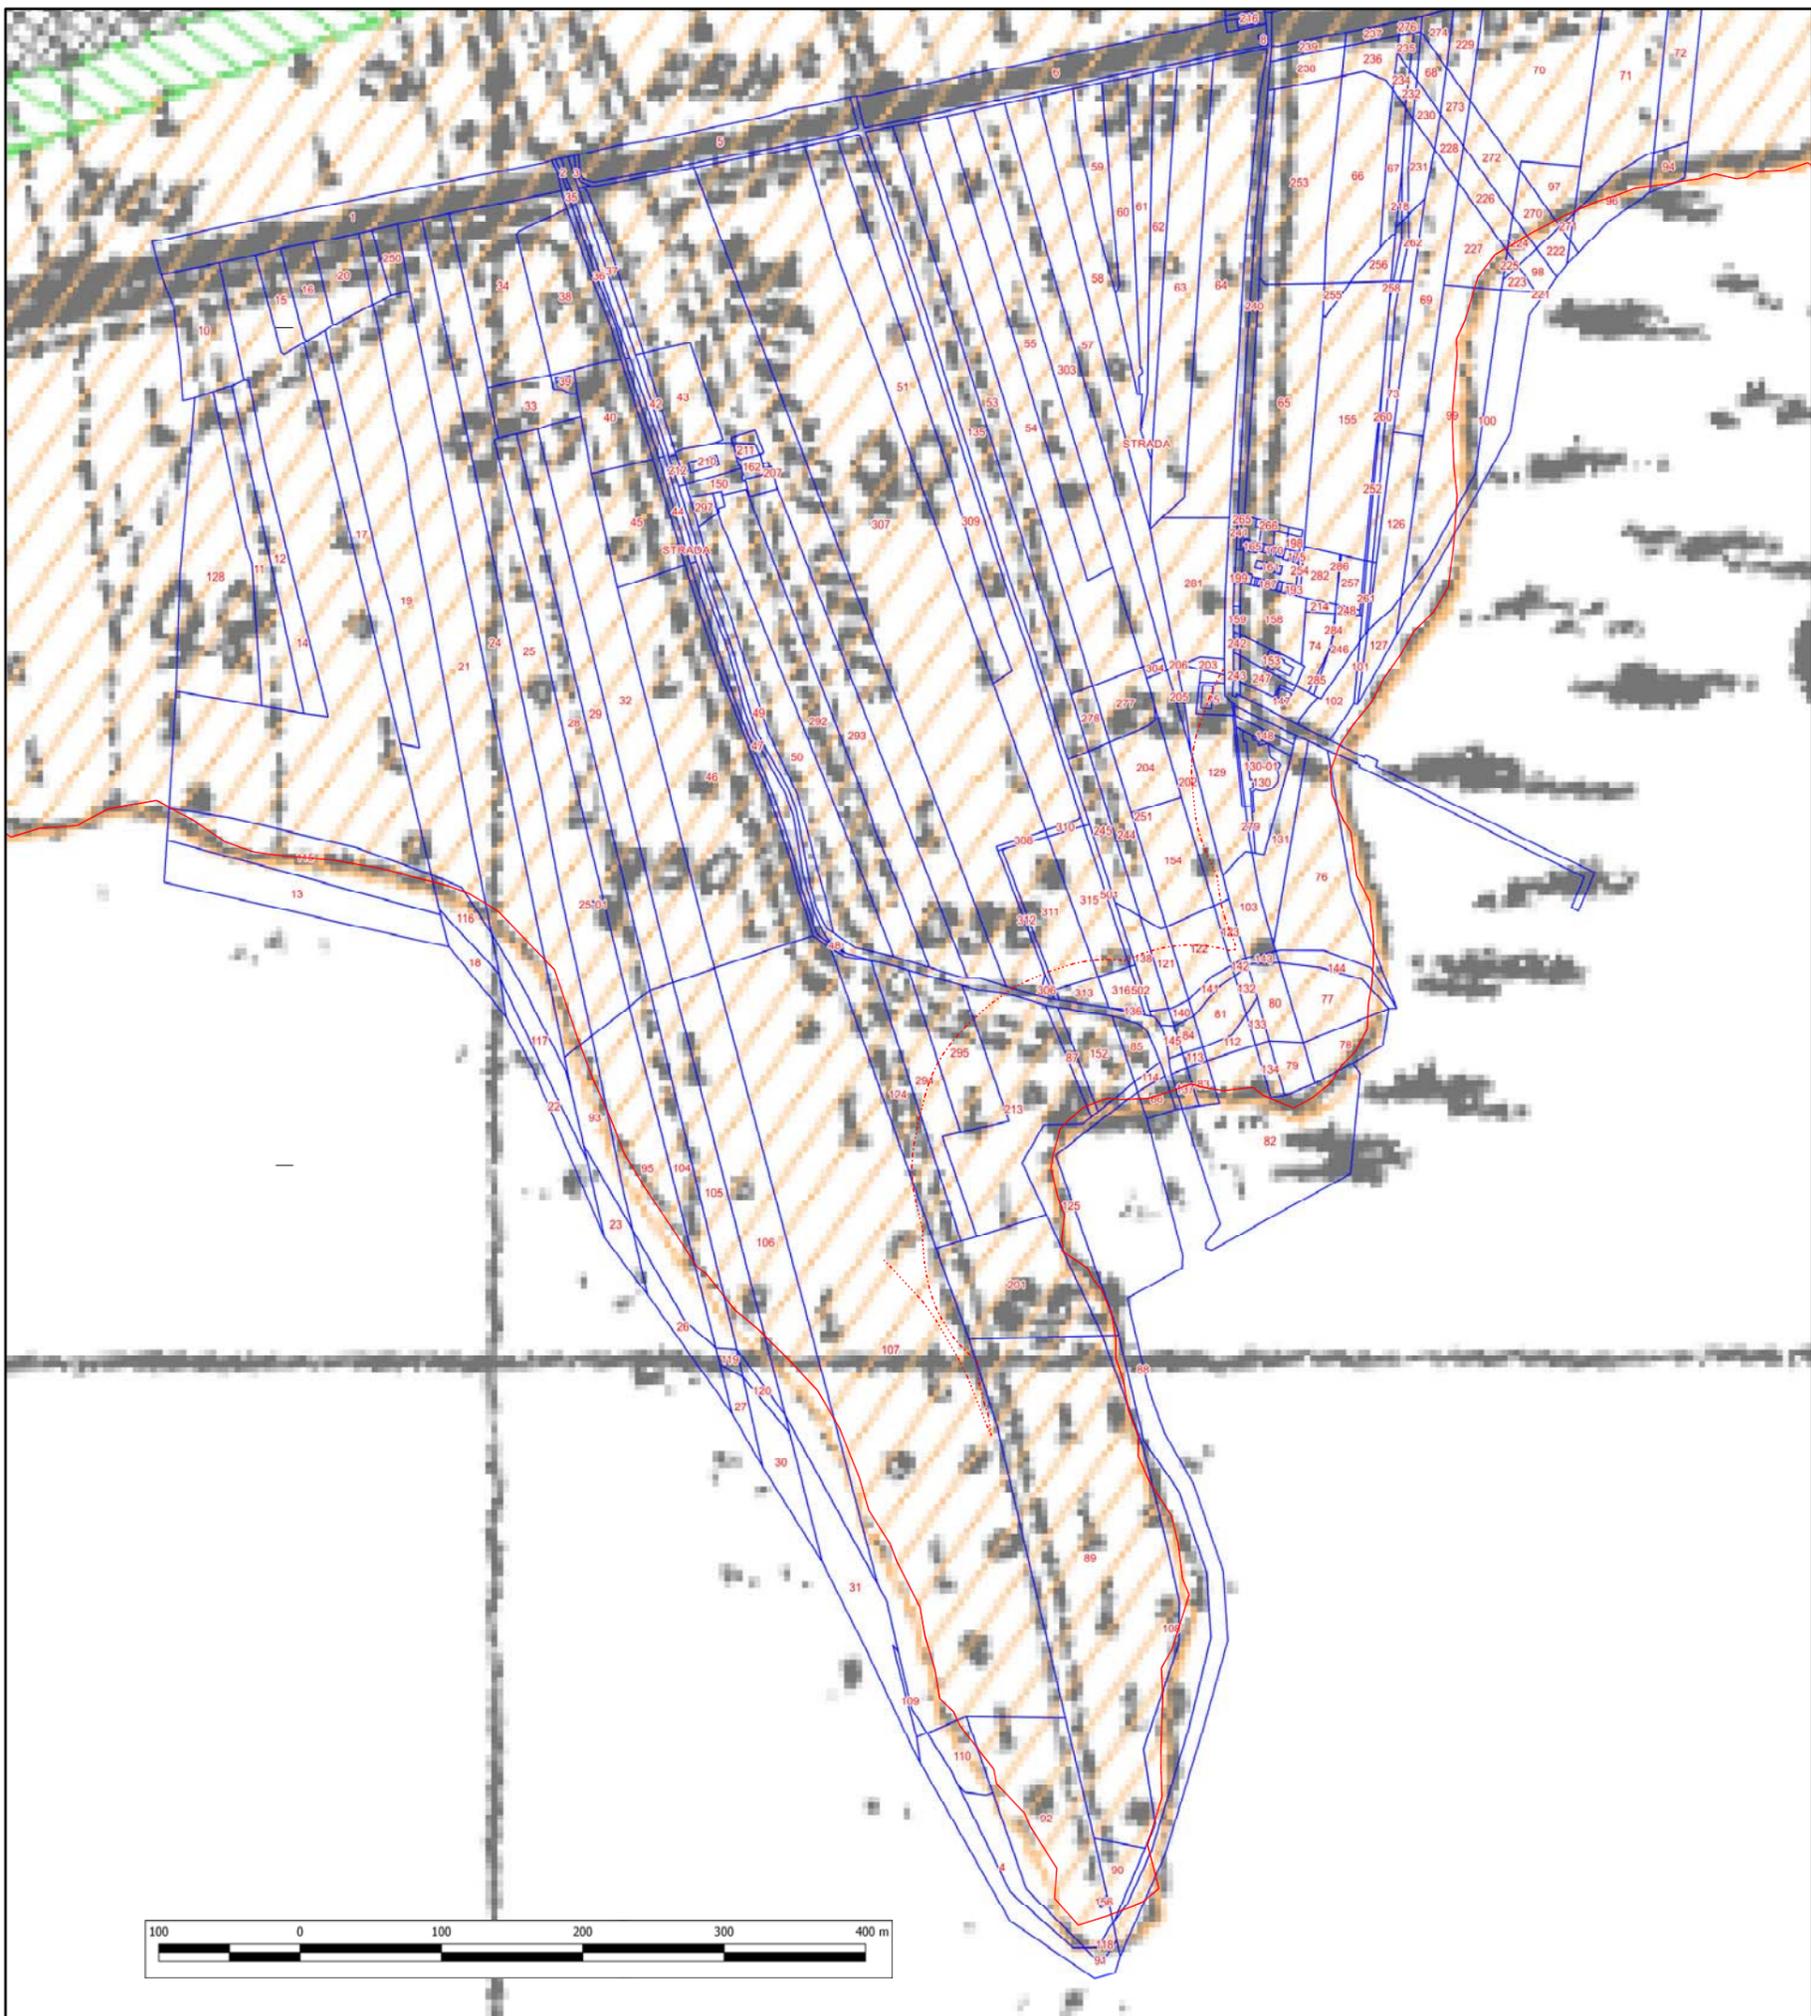

Il Piano di bacino del fiume Tevere - Il stralcio funzionale per il lago Trasimeno - PS2 costituisce strumento finalizzato al ripristino della tutela e della valorizzazione ambientale dell'ecosistema lacustre del Trasimeno.

Adottato dall'autorità di bacino del fiume Tevere e definitivamente approvato con DPCM 19 luglio 2002, pubblicato nella G.U. n. 203, in data 30 agosto 2002.

La Regione, per gli aspetti urbanistici, ha emanato le disposizioni necessarie all'attuazione del piano, con particolare riferimento alle disposizioni per l'attuazione del Piano nel settore urbanistico in applicazione degli articoli 4 bis e 19 delle NTA del Piano stralcio (DGR n. 918 del 25 giugno 2003, e n. 278 del 22/2/2006), nonché per la trasposizione cartografica delle delimitazioni degli ambiti relativi alla Tav. 11 del PS2 (DGR n. 1582 del 14 novembre 2000 e n. 101 del 05.02.2003).

La Tavola 11 - Disciplina d'uso del territorio: ambiti e zone del Piano Stralcio del Lago Trasimeno, scala 1:25.000 con proiezione UTM 33 ED 50, in formato .pdf, è stata georeferenziata attraverso l'utilizzo di software Geographic Information System (GIS), mediante sovrapposizione di una tavoletta IGM 1:25.000 utilizzando il reticolo cartografico presente. La risoluzione della cartografia della tavola 11 del PS2 non ha risoluzione tale da consentire misurazioni estremamente accurate in quanto la misura di un singolo pixel è di 4m. Tuttavia è possibile misurare la distanza del limite dell'area lacustre rispetto all'area oggetto della variazione del PRG proposta in 100/105 m

-  Limite Ambito "A" (Specchio Lacustre) Tav. 11 del PS2
-  100 metri dal Limite Ambito "A" (Specchio Lacustre) Tav. 11 del PS2

*Planimetria di Unione rappresentata in Scala 1:5000*