

Legenda:

-  Limite proprietà
-  Limite area demaniale in concessione

1 1° punto dell'Ordinanza di demolizione n°43 del 9/08/2014
 Installazione di n.47 case mobili di dimensioni 8,00x3,00 ciascuna, di cui 43 con antistante pavimentazione in mattonelle da esterno in graniglia e cemento appoggiate al suolo e delimitate da cordolo in cemento, nonché opere di urbanizzazione ed impianti funzionali alle case mobili.
 Con Autorizzazione Paesaggistica n° 91/2016 e C.I.L. n° 37/2016/CIL, Prot. n° 10645 del 01/12/2016, è stato avviato lo spostamento delle case mobili oggetto di Ordinanza di demolizione n° 43 del 19/08/2014.
 Opere di urbanizzazione e impianti connessi sono trattati con specifica istanza di accertamento di conformità paesaggistica dell'11/08/2015, Prot. n° 7020 a cui al momento è corrisposto il solo parere positivo con condizioni della Soprintendenza Prot. n° 8443 del 17/11/2016 e successiva nota di precisazione n° 9667 del 1/03/2017.

2 2° punto dell'Ordinanza di demolizione n°43 del 9/08/2014
 Installazione di n. 16 case mobili di dimensioni mt 8,00 x 3,00 ciascuna con antistante veranda in legno delle dimensioni di mt 6,5 x 2,5 e relative opere di urbanizzazione ed impianti funzionali alle case mobili.
 Con Autorizzazione Paesaggistica n° 91/2016 e C.I.L. n° 37/2016/CIL, Prot. n° 10645 del 01/12/2016, è stato avviato lo spostamento delle case mobili oggetto di Ordinanza di demolizione n° 43 del 19/08/2014.
 Opere di urbanizzazione e impianti connessi sono trattati con specifica istanza di accertamento di conformità paesaggistica dell'11/08/2015, Prot. n° 7020 a cui al momento è corrisposto il solo parere positivo con condizioni della Soprintendenza Prot. n° 8443 del 17/11/2016 e successiva nota di precisazione n° 9667 del 1/03/2017.

3 3° punto dell'Ordinanza di demolizione n°43 del 9/08/2014
 Realizzazione di opere di urbanizzazione ed impianti quali sistema di smaltimento scarichi, impianto elettrico, adduzione acqua potabile, stradine.
 Oggetto di istanza di accertamento di conformità paesaggistica dell'11/08/2015, Prot. n° 7020 a cui al momento è corrisposto il solo parere positivo con condizioni della Soprintendenza Prot. n° 8443 del 17/11/2016 e successiva nota di precisazione n° 9667 del 1/03/2017.


4 4° punto dell'Ordinanza di demolizione n°43 del 9/08/2014
 Realizzazione di n. 3 platee in cemento di mt 5,50 x 5,50.
 Oggetto di istanza di accertamento di conformità paesaggistica dell'11/08/2015, Prot. n° 7020 a cui al momento è corrisposto il solo parere positivo con condizioni della Soprintendenza Prot. n° 8443 del 17/11/2016 e successiva nota di precisazione n° 9667 del 1/03/2017.

5 5° punto dell'Ordinanza di demolizione n°43 del 9/08/2014
 Realizzazione di area lavaggio auto con platea in cemento Trattato in Tavola 8, Scheda 5.
 Oggetto di istanza di accertamento di conformità paesaggistica dell'11/08/2015, Prot. n° 7020 a cui al momento è corrisposto il solo parere positivo con condizioni della Soprintendenza Prot. n° 8443 del 17/11/2016 e successiva nota di precisazione n° 9667 del 1/03/2017.

6 6° punto dell'Ordinanza di demolizione n°43 del 9/08/2014
 Opere cementizie finalizzate al consolidamento dell'area porto canale e relativo marciapiede, per tutta la lunghezza del canale ambo i lati per circa 175,00, riguardanti pertanto le rive fronte lago e la foce del Fosso Macerone.
 Oggetto di istanza di accertamento di conformità paesaggistica dell'11/08/2015, Prot. n° 7020 a cui al momento è corrisposto il solo parere positivo con condizioni della Soprintendenza Prot. n° 8443 del 17/11/2016 e successiva nota di precisazione n° 9667 del 1/03/2017.

7 7° punto dell'Ordinanza di demolizione n°43 del 9/08/2014
 Struttura edilizia adibita a servizi igienici di cui all'istanza di condono ai sensi dell'ex L. 724/94 del 28/02/1995 prot. 01274 (pratica di condono n. 22), - rispetto alla quale la Provincia di Perugia si è espressa con PARERE NON FAVOREVOLE ai sensi dell'art. 39 della legge 724/1994 con Delibera di Giunta Provinciale n. 1202 del 28/05/1997 collegato alle opere di urbanizzazione ed impianti.
 È stata presentata a riguardo istanza di riesame della pratica di condono n° 22/95, prodotta in data 10/11/2014, al Prot. n° 9515, ed è ancora in corso di definizione il relativo parere vincolante ai sensi del D. lgs. n° 42/2004.

 Servizi autorizzati con concessione edilizia n° 1807 del 1991

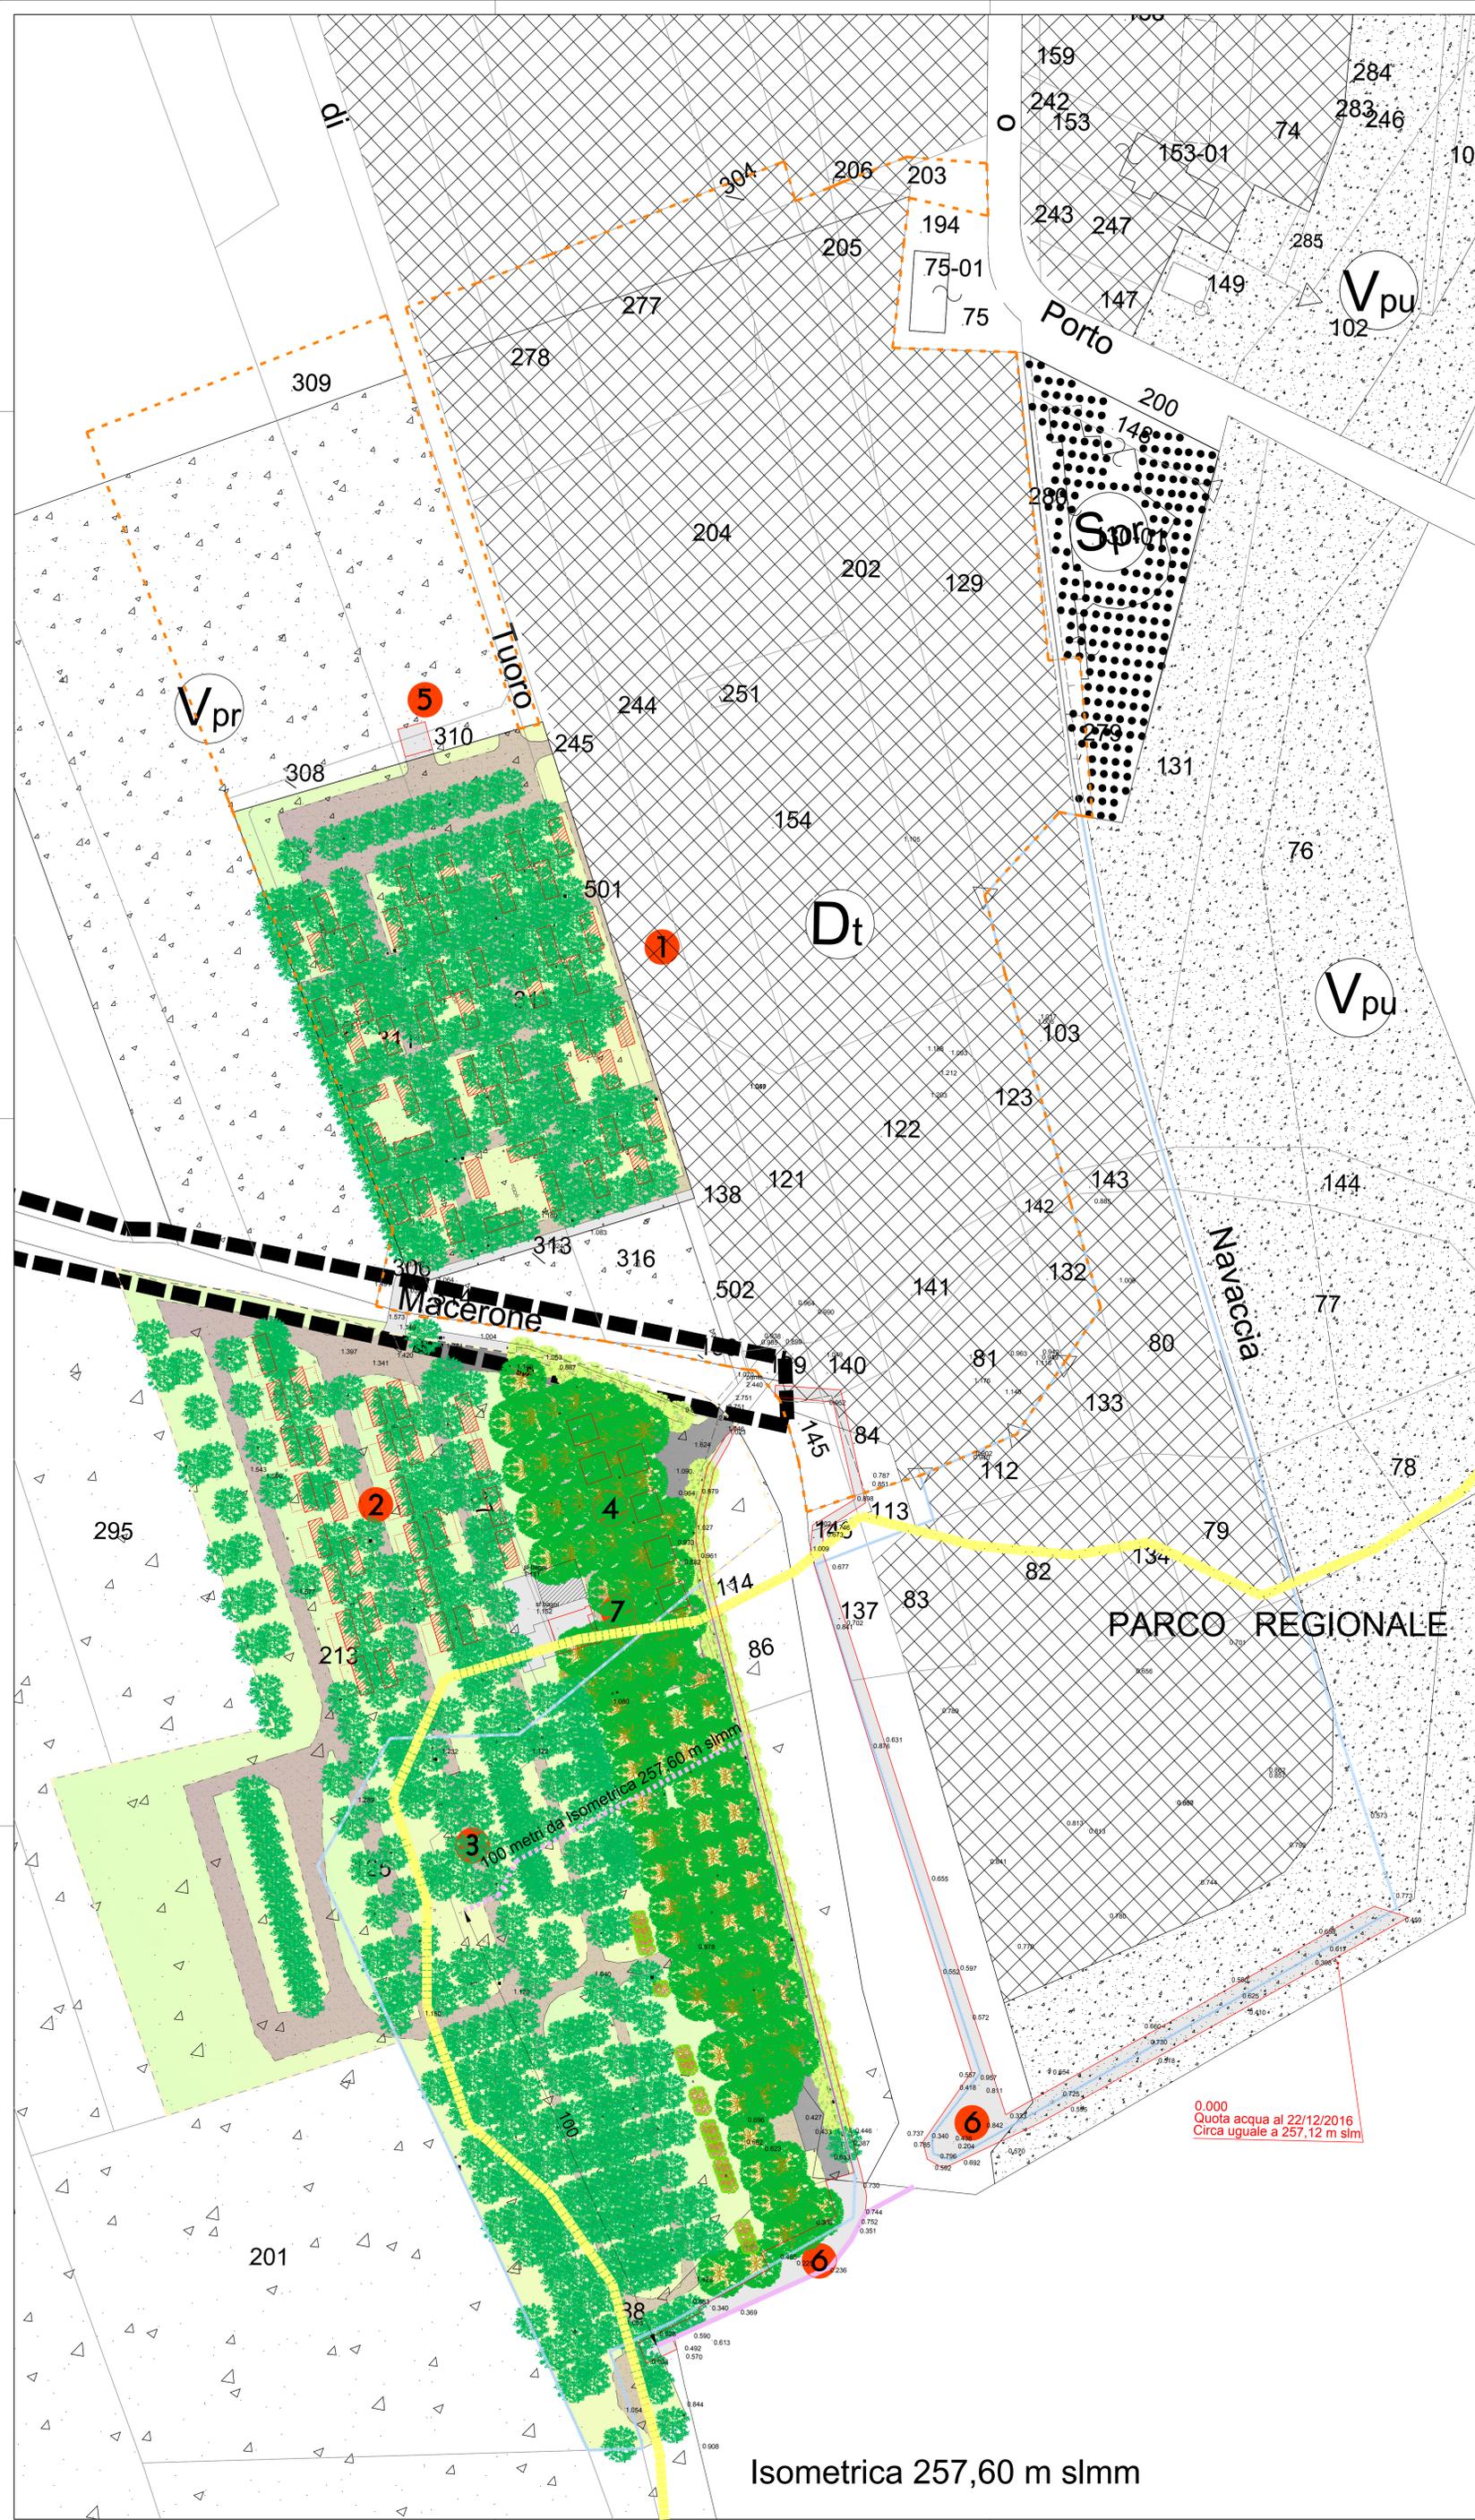

Isometrica 257,60 m slmm

 Punta Navaccia, 4 - 01050 P. NAVACCIA (PG) Tel. 075.8258147 - Fax 075.8258147 E-mail: info@punta.navaccia.it		 ANTONIO ABBAZZO ARCHITETTO
Comune di TUORO SUL TRASIMENO Provincia: Perugia Località: Punta Navaccia Proprietà: Camping "PUNTA NAVACCIA" s.r.l.		 FEDERICO TOZZI ARCHITETTO
Opera: Progetto di ampliamento e riqualificazione ambientale del "Camping Punta Navaccia" tramite variante al PRG Vigente ai sensi del DPR 447/98 e ss. mm. e II. ed. in base alle procedure sancite dall'art. 32, comma 6, della LR. n°1/2015		 GIOVINE DEGLI ARCHITETTI PERUGIA
Planimetria di rilievo con indicazione delle opere oggetto di ordinanza e relativo rinvio all'istanza di sanatoria attivata ed in corso di definizione.		 GIULIO TOZZI ARCHITETTO
 Agr. Dott. Fabio Manelli Tel. +39384144167 E-mail manelbio@gmail.com P.IVA 03077010548		Tavola: 2 Data: Marzo 2017 Scala: 500
 lchema ARCHITETTURA - INGEGNERIA		Progettati: Dott. Ing. Antonio Abbazio Dott. Ing. Federico Tozzi Arch. Massimiliano Scapicchi Geom. Tommaso Celestini Consulenti: Agr. Dott. Fabio Manelli

A norma di legge è vietato copiare, riprodurre o cedere o terzi il presente disegno senza l'autorizzazione