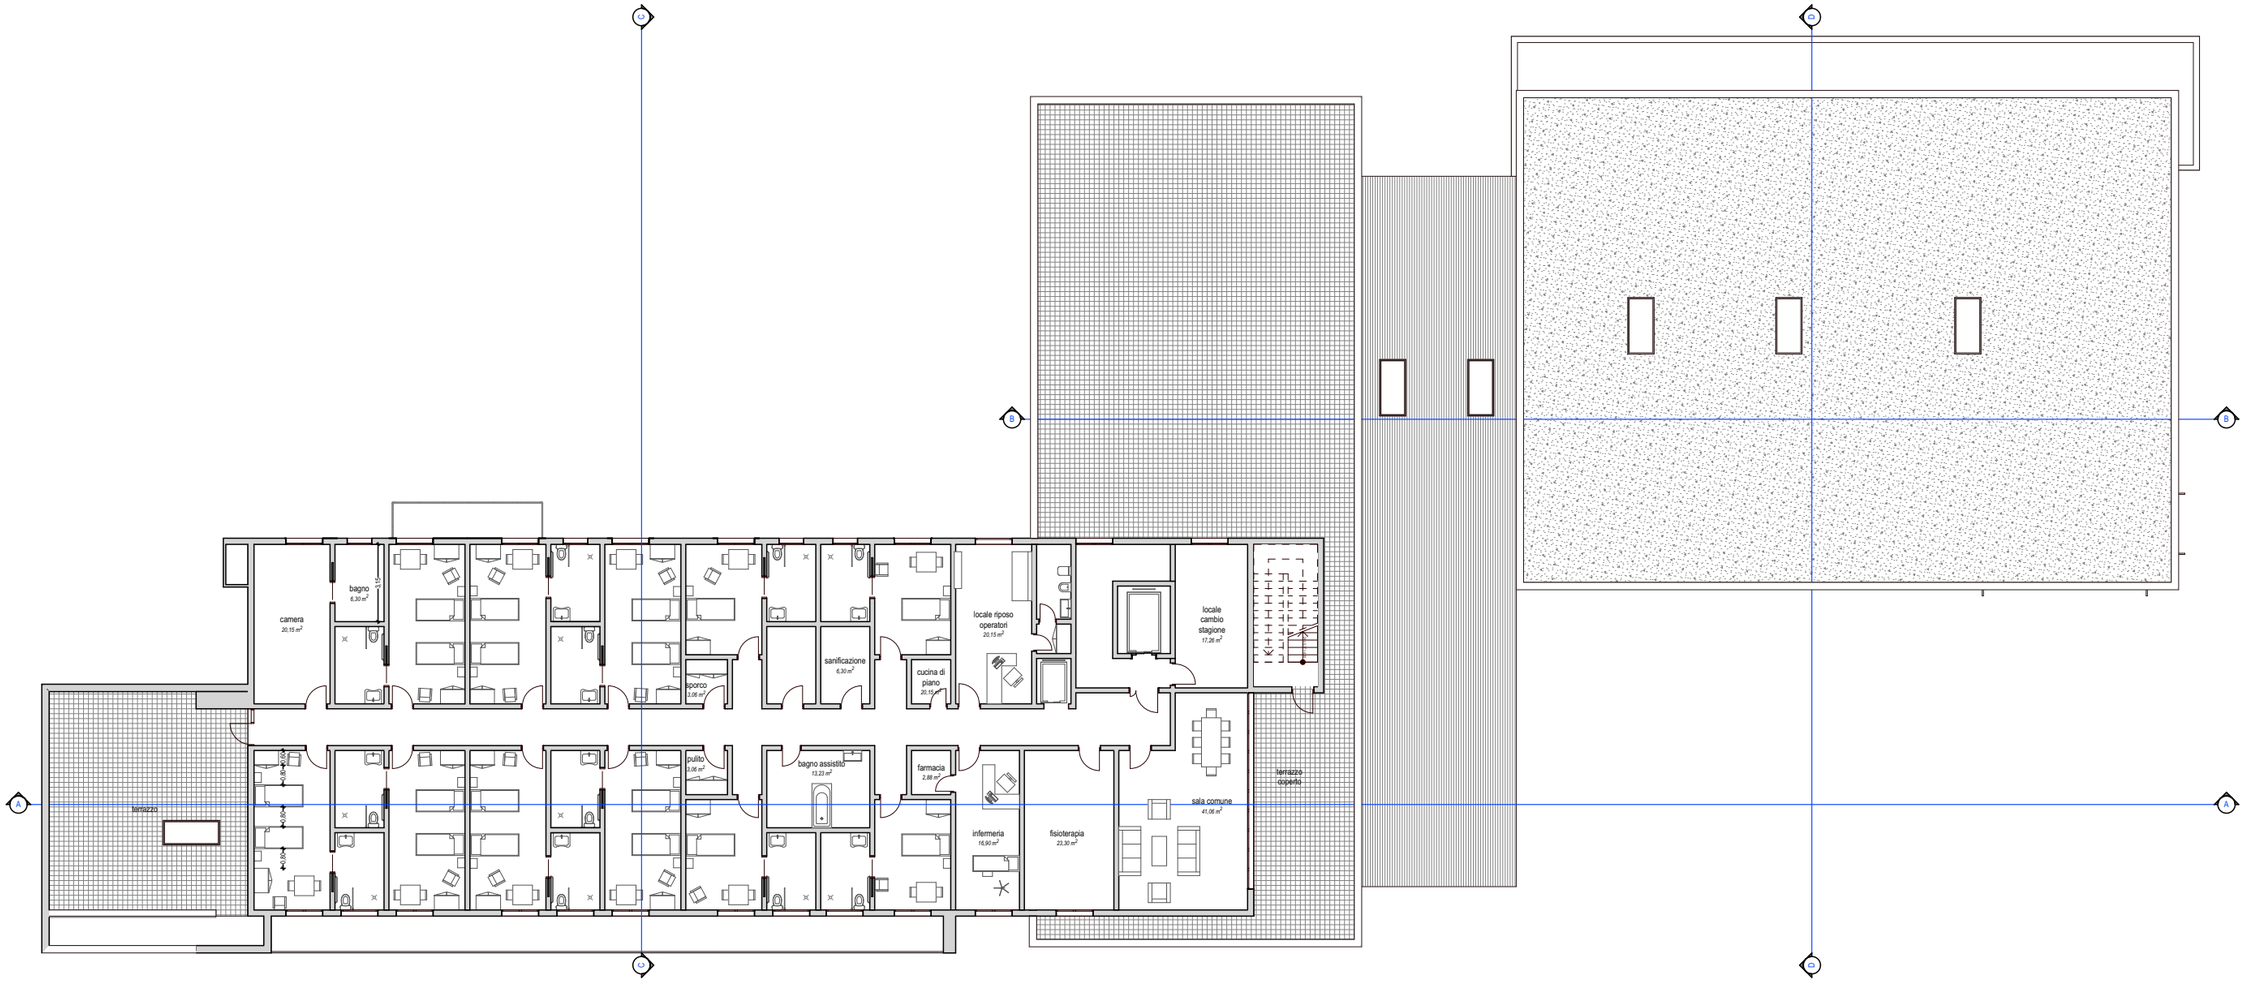

02	Stato Disegno **ELABORATI GRAFICI**	Nome Disegno **Pianta piano primo**	Scala Disegno **1:250**	**LARC** studio via pavese, 42 - 06061 - castiglione del lago - pg t.f. +39.075.95.18.10 - *info@larcstudio.it*