




Prospetto Ovest

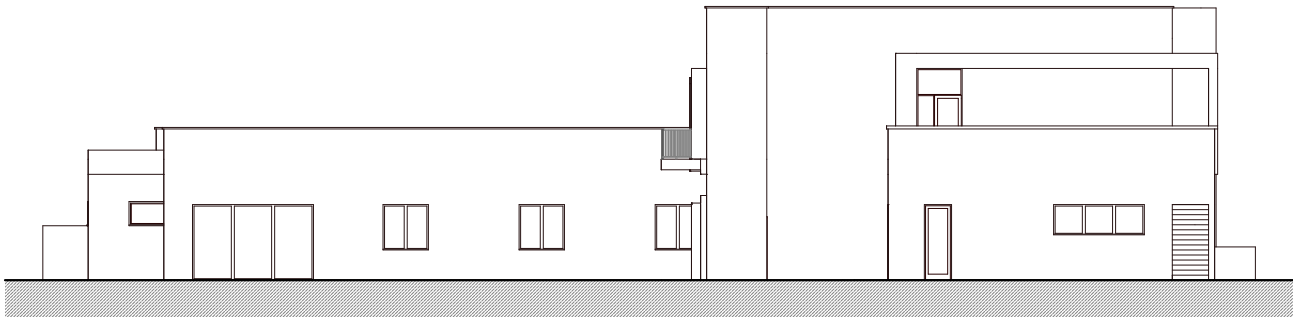

Prospetto Nord

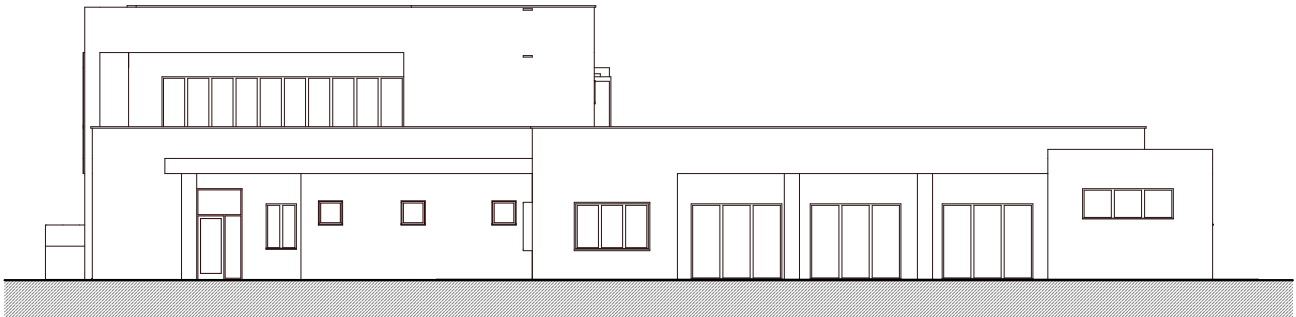

Prospetto Sud

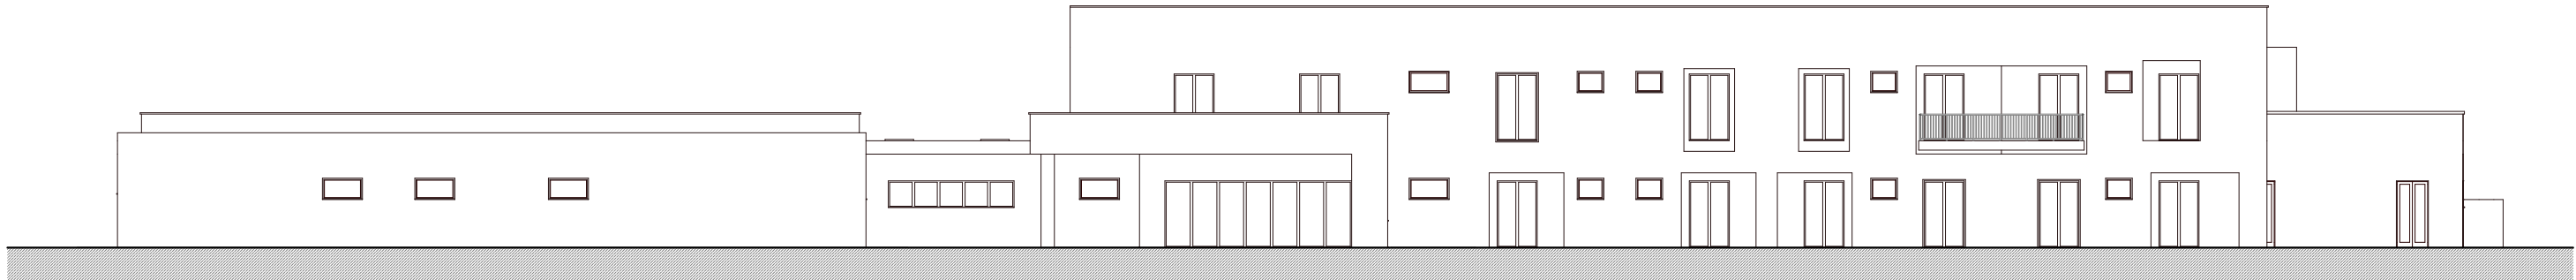

Prospetto Est