PIANTA PORTALI IN ACCIAIO A QUOTA INTRADOSSO

SCALA 1:200

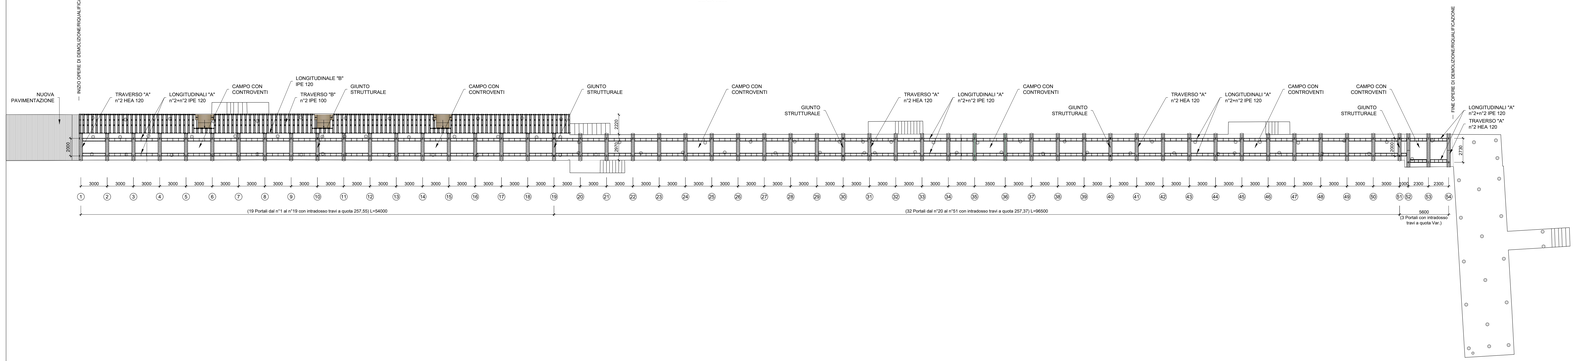

PIANTA PORTALI IN ACCIAIO A QUOTA ESTRADOSSO

SCALA 1:200

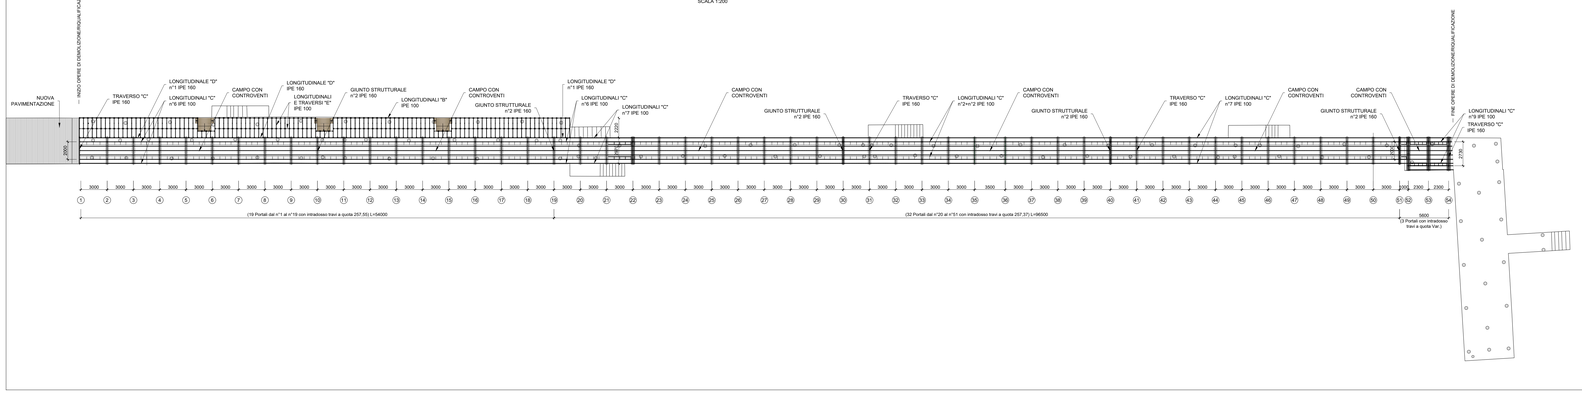

SEZIONE TIPO PONTILE TRATTO LARGO

SCALA 1:10

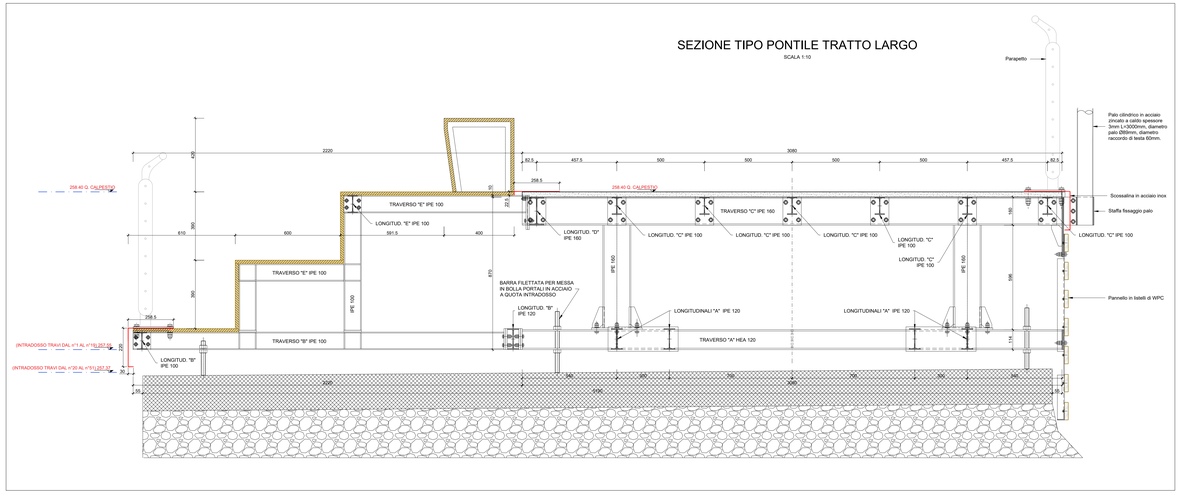

SEZIONE TIPO PONTILE TRATTO STRETTO

SCALA 1:10

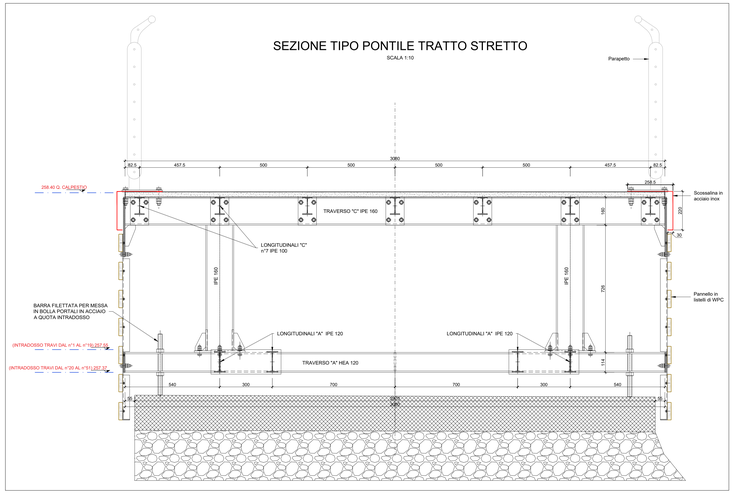

COMUNE DI TUORO

PROGETTO DEFINITIVO

RIPARAZIONE - RIQUALIFICAZIONE
PONTILE PUNTA NAVACCIA

CARPENTERIE METALLICHE DI ANCORAGGIO E PARTICOLARI COSTRUTTIVI

COMM.	DOC.		REV.	SCALA	FILE
CCL	P	005	0	varie	CCLP005G

Coordinamento generale e responsabile del progetto: ING. VASCO TRUFFIN

Sintagma

Dott. Arch. NORBERT KAMENICKY
Dott. Ing. NANDO GRANIERI
Dott. Ing. VASCO TRUFFINI
Dott. Ing. CLAUDIA VALGI
Dott. Arch. JOANNA CHWAST
Geom. ANNA FARINESI
P.I. LUCIO GIGLIONI

REVISIONE	DATA	OGGETTO	REDATTO	VERIFICATO	AUTORIZZATO
0	giugno 2023	EMISSIONE	L. Giglioni	C. Valgi	V.Truffini