


**P.R.G. VIGENTE Parte Operativa** - Comune di Tuoro sul Trasimeno - Quadro 09 - Tuoro sul Trasimeno  
 zona Fp "Servizi privati e di interesse pubblico"  
 zona Vu "Verde urbano e viabilità pubblica"

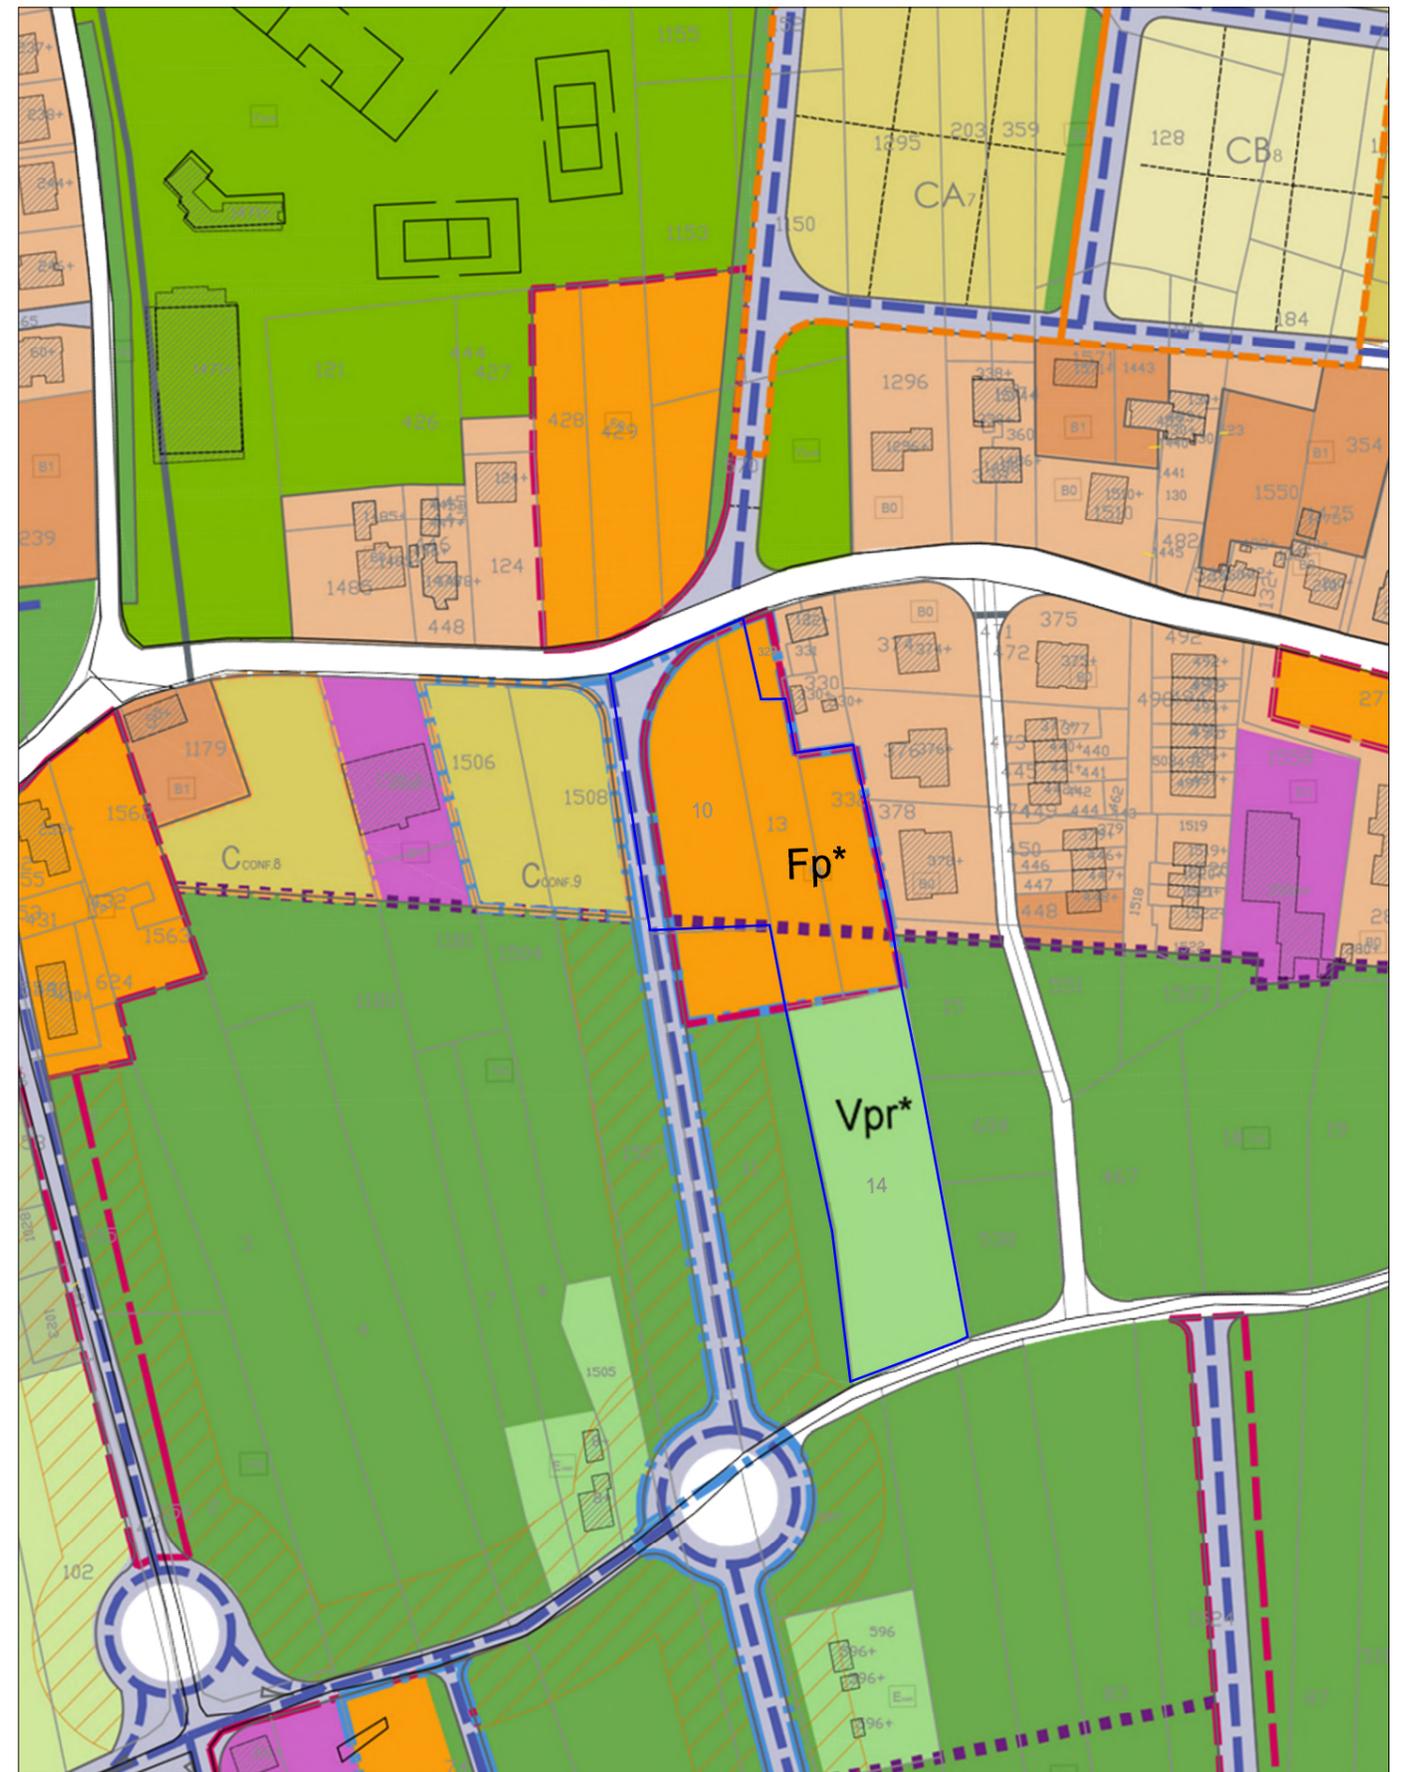

**P.R.G. VARIANTE Parte Operativa** - Comune di Tuoro sul Trasimeno - Quadro 09 - Tuoro sul Trasimeno  
 zona Fp\* "Servizi privati e di interesse pubblico"  
 zona Vpr\* "Verde privato"

Stato Disegno

**VARIANTE URBANISTICA**

Nome Disegno

**Stralcio PRG vigente - Previsione PRG**

Scala Disegno

**1:2000**

