


P.R.G. MODIFICATO Parte Operativa (D.C.C. 4\_2023) - Comune di Tuoro sul Trasimeno - Quadro 09 - Tuoro Trasimeno  
**VARIANTE da ex strada di PRG a Zona Vu "verde urbano e viabilità pubblica"**

Stato Disegno  
**VARIANTE URBANISTICA**

Nome Disegno  
**Stralcio PRG vigente - PREVISIONE PRG**

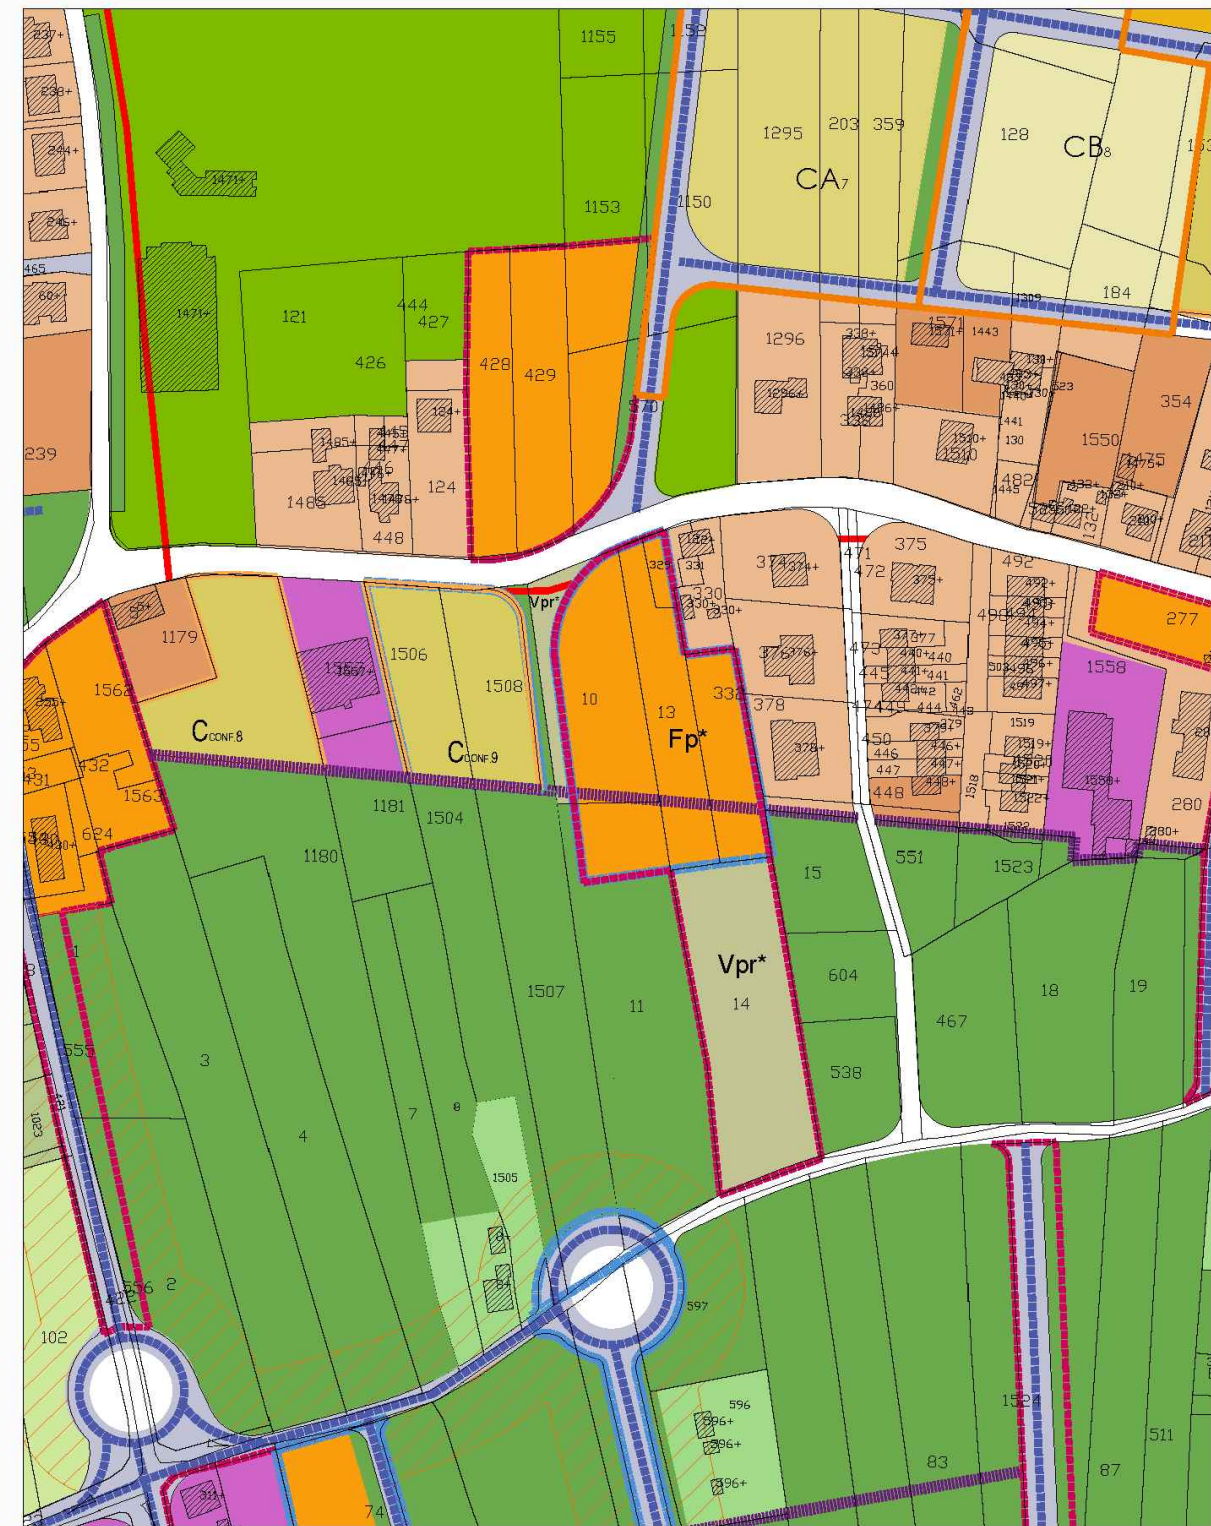

P.R.G. ULTERIORE VARIANTE Parte Operativa - Comune di Tuoro sul Trasimeno - Quadro 09 - Tuoro Trasimeno  
**VARIANTE SUAPE per una porzione da Zona Vu "verde urbano e viabilità pubblica" a Vpr\* "Verde privato"**

Scala Disegno  
**1:2000**

