
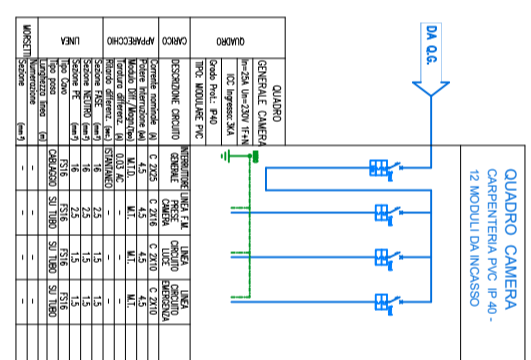
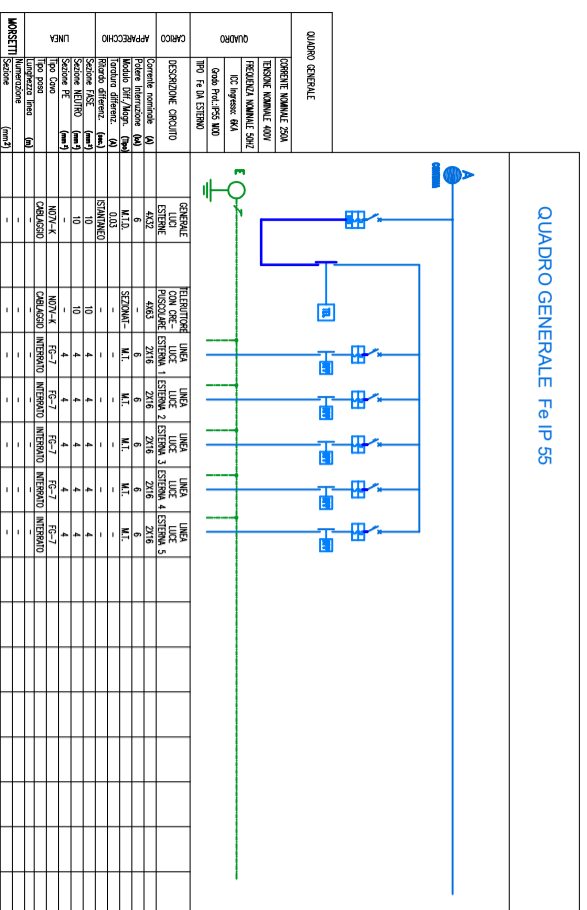


LEGENDA SIMBOLOGIA UTILIZZATA	
SIMBOLO	DESCRIZIONE
	SEZIONATORE PORTAFUSIBILE - MODULARE
	SEZIONATORE LUMINOSO - MODULARE
	SEZIONATORE MAGNETOTERMICO REGOLABILE MODULARE
	INTERUTTORE MAGNETOTERMICO MODULARE
	INTERUTTORE MAGNETOTERMICO DIFFERENZIALE STANTIMO MODULARE
	INTERUTTORE MAGNETOTERMICO DIFFERENZIALE SELETTIVO MODULARE
	RELE' PASSO MODULARE DA QUADRO AC3 1X16A
	SPE' SEGNALE PRESENZA RETE MODULARE
	S.P.D. SCARICATORE DI SOVOLTAGIONE MODULARE
	PULSANTE DI SGANCIO SU CUSTODIA FRANGIBILE DA ESTERNO

QUADRO GENERALE Fe IP 55

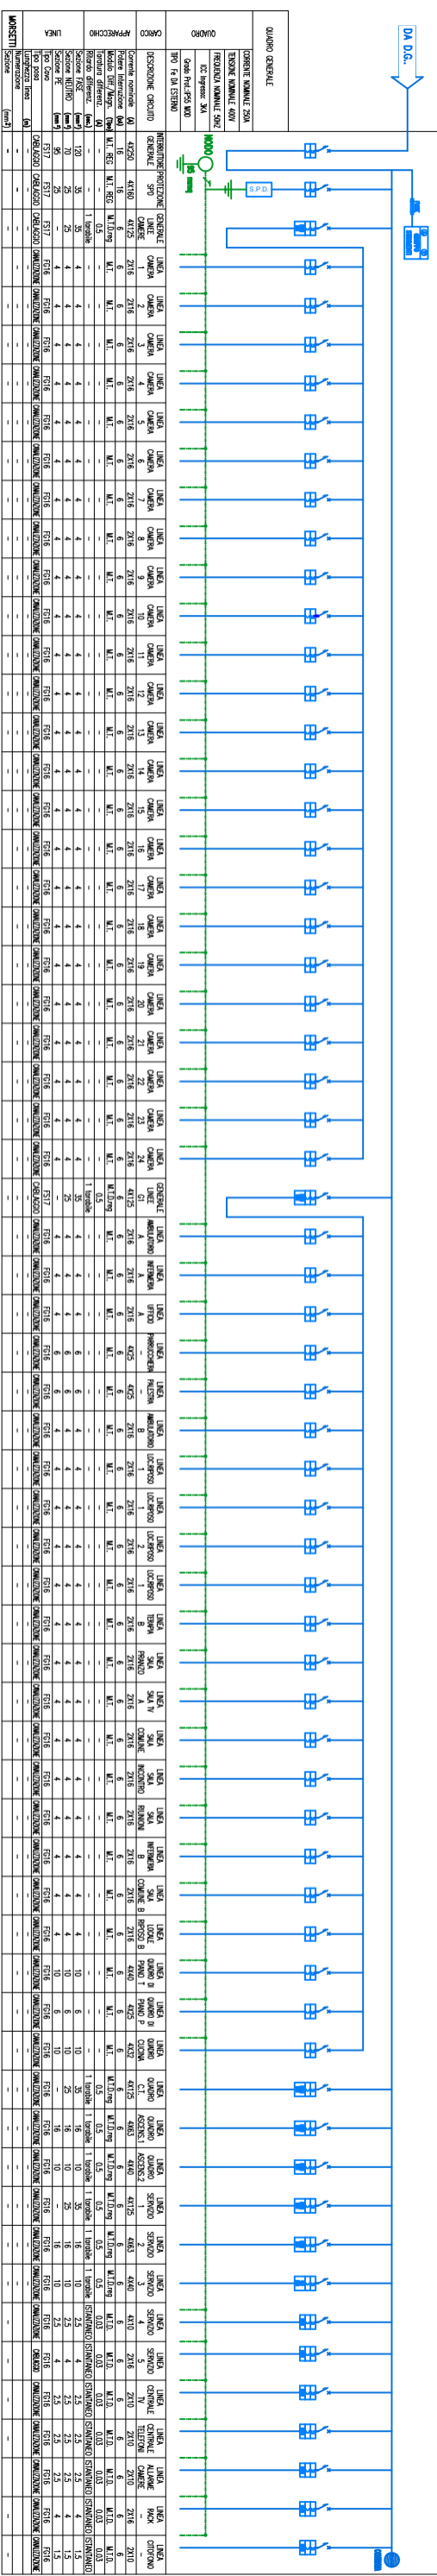

PROGETTO PRELIMINARE IMPIANTI TECNOLOGICI

COSTRUZIONE NUOVO EDIFICIO DA DESTINARE A CASA PROTETTA

Perito Industriale
Paolo Pepi

Contatti:
Mobile: +39 0358225580
Fisso: +39 0759853980
E-mail: pepi.paolo@gmail.com

Via Corrado Alvaro 2, 06061
Castelgongone del Lago (PG)

Ubicazione

COMUNE DI TUORO SUL TRASIMENO

PROVINCIA DI PERUGIA

ACGIORNAMENTO AL 15/09/2022

Committente:
EDILIZIA CASTELLINI
DI CASTELLINI ROBERTO & C. S.N.C.

REVISIONE: 01 A1@1/100 A3@1/200

TAVOLA N°

IMPIANTO ELETTRICO - QUADRI ELETTRICI

3E

IL TECNICO