


PLANIMETRIA - STATO DI FATTO
SCALA 1:100

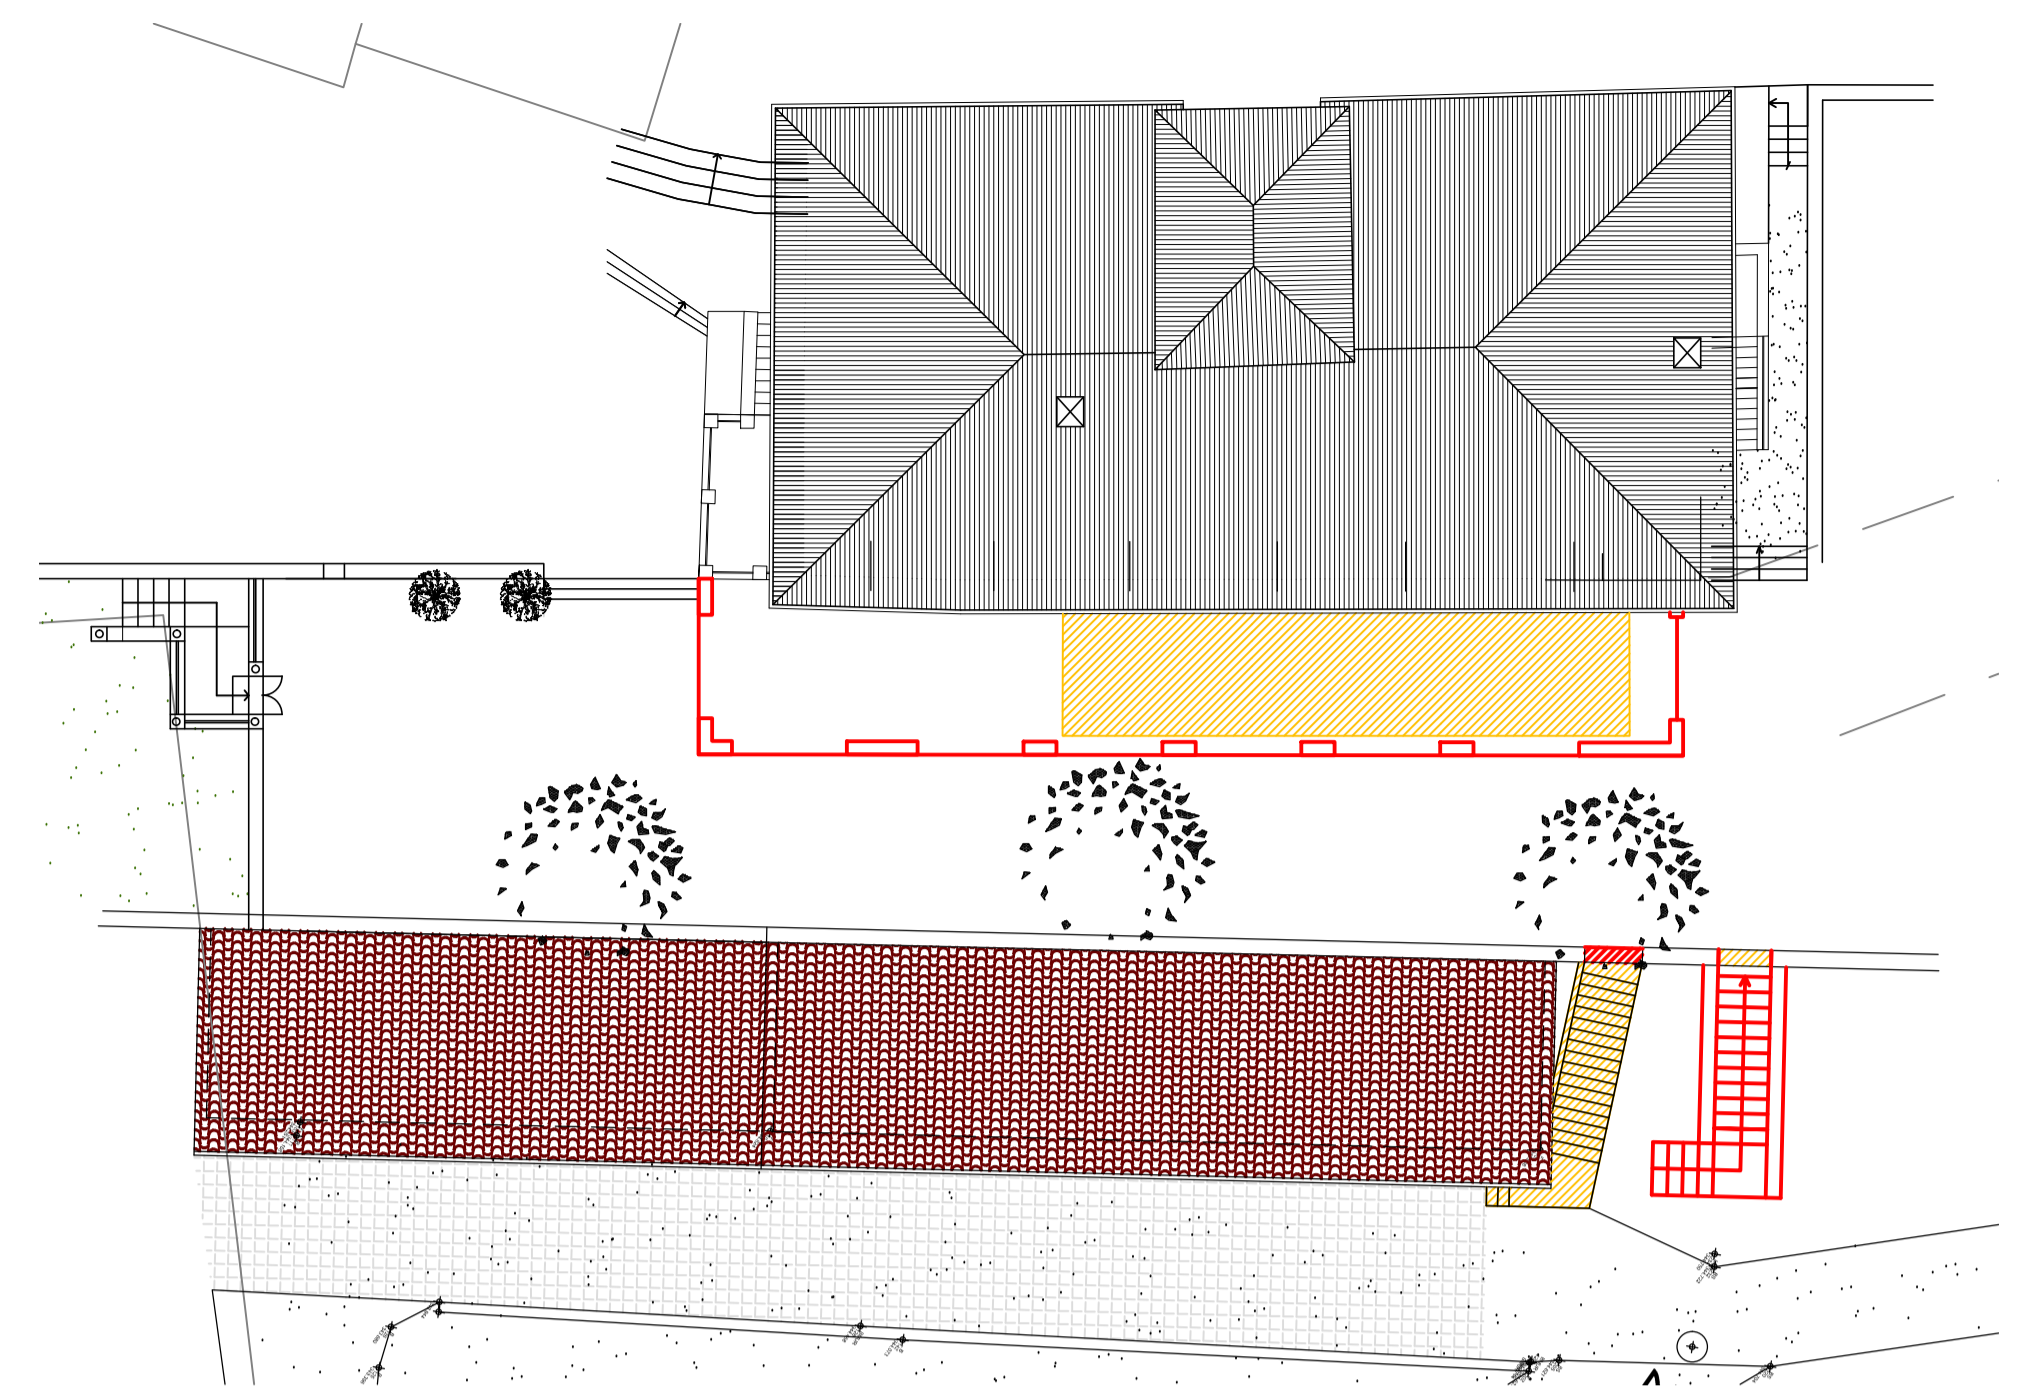

PLANIMETRIA - INTERVENTI
SCALA 1:100

SCALA C.D.D.
A01
CODICE
DATA

SCHEDA: PLANIMETRIA GENERALE - PROGETTO SISTEMAZIONE ESTERNA
PROGETTO: VILLA E CANTINA DELL'AZIENDA AGRICOLA MONTEMELINO - Ristrutturazione
Edilizia ed Ampliamento in Variante al PRG vigente e adottato - Procedimento SUAP
ARCH. ANDREA PALOMBARO
CORSO VITTORIO EMANUELE II, 282/284 - 00186 ROMA - ITALY
TEL. STUDIO: 066882844 - FAX STUDIO: 066882664 - CELL.: 3471013386 - EMAIL: palombaro.studio@gmail.com
REVISIONI: 1. 2. 3. 4.


INDICAZIONI PAVIMENTAZIONE ESTERNA

Portico
lastre gres 80x80 - Marazzi
My stone Ceppo di Gre' - colore Greige

Terrazzo
lastre gres 80x80 - Marazzi
My stone Ceppo di Gre' - colore Beige



pavimentazione in calcestruzzo drenante
DRAIN CALTIBER

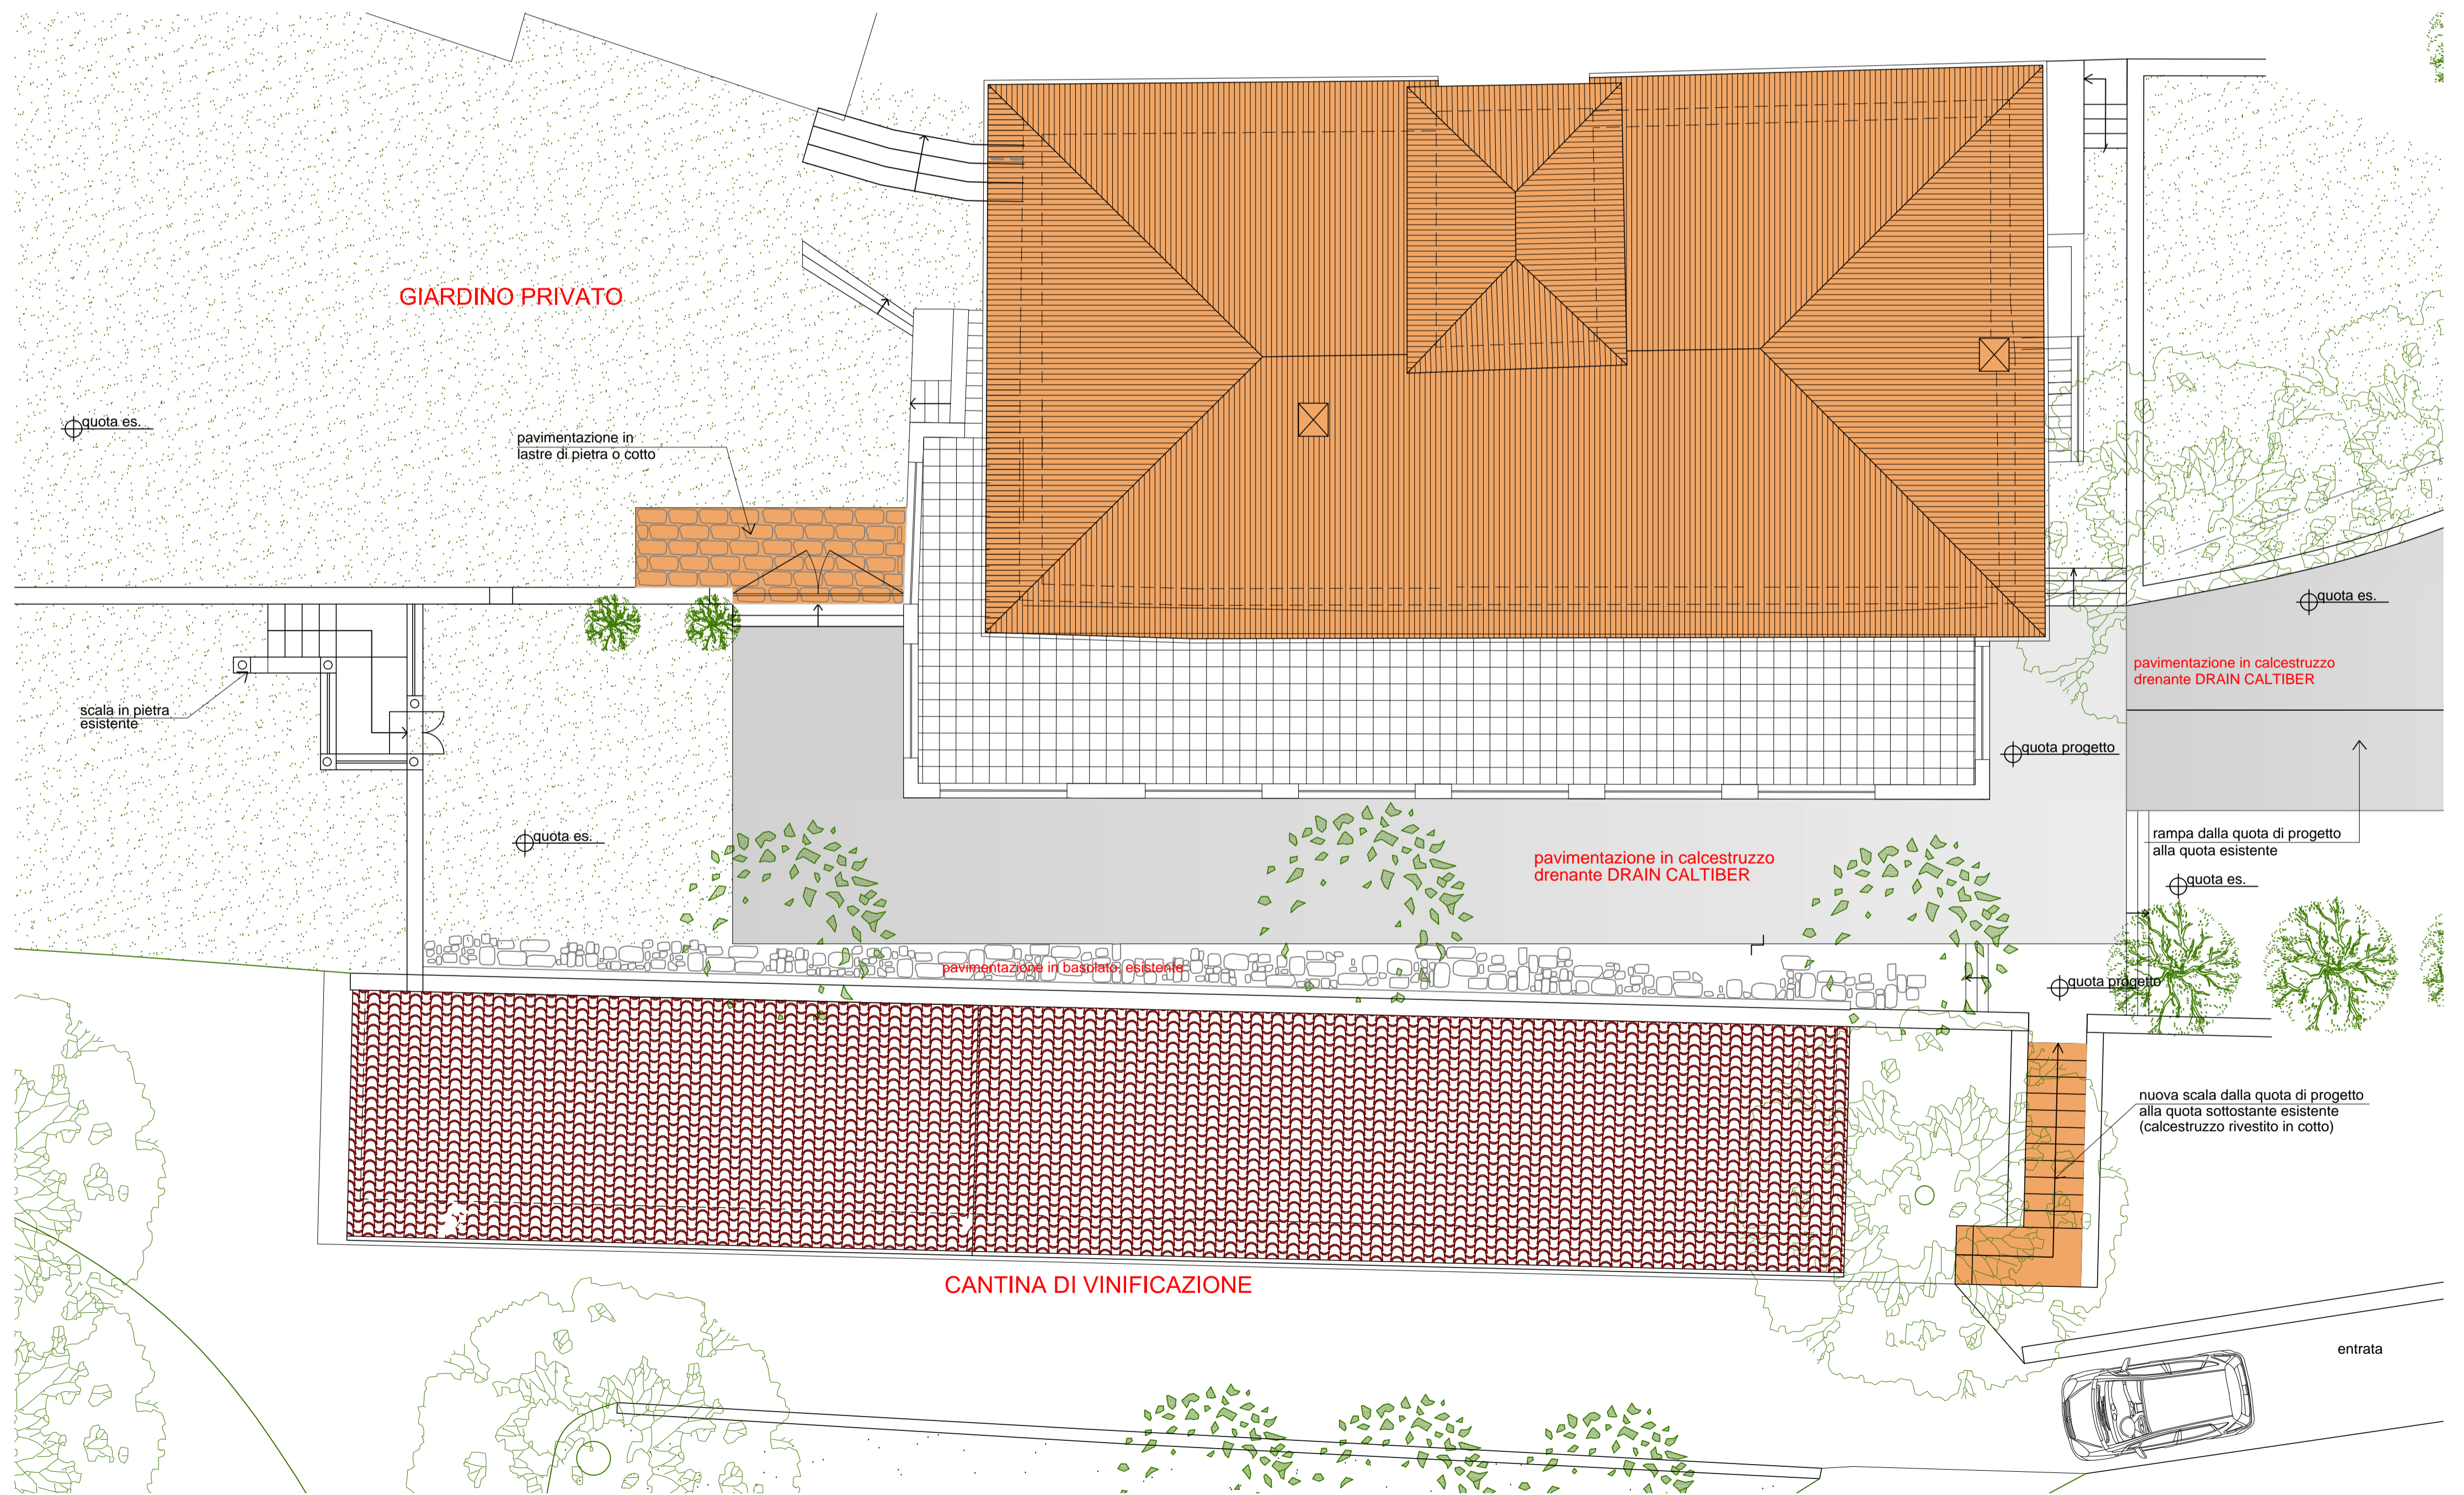

PLANIMETRIA
SCALA 1:100

