




SCALA C.D.D. **E** 03

SCHEDA: NUOVE DORSALI ESTERNE IMPIANTO ELETTRICO

PROGETTO: VILLA E CANTINA DELL'AZIENDA AGRICOLA MONTEMELINO - Ristrutturazione
Edilizia ed Ampliamento in Variante al PRG vigente e adottato - Procedimento SUAP

ARCH. ANDREA PALOMBARO
CORSO VITTORIO EMANUELE II, 282/284 - 00186 ROMA - ITALY
TEL. STUDIO: 066882844 - FAX STUDIO: 066882664 - CELL.: 3471013386 - EMAIL: palombaro.studio@gmail.com

REVISIONI: 1. _____ 2. _____ 3. _____

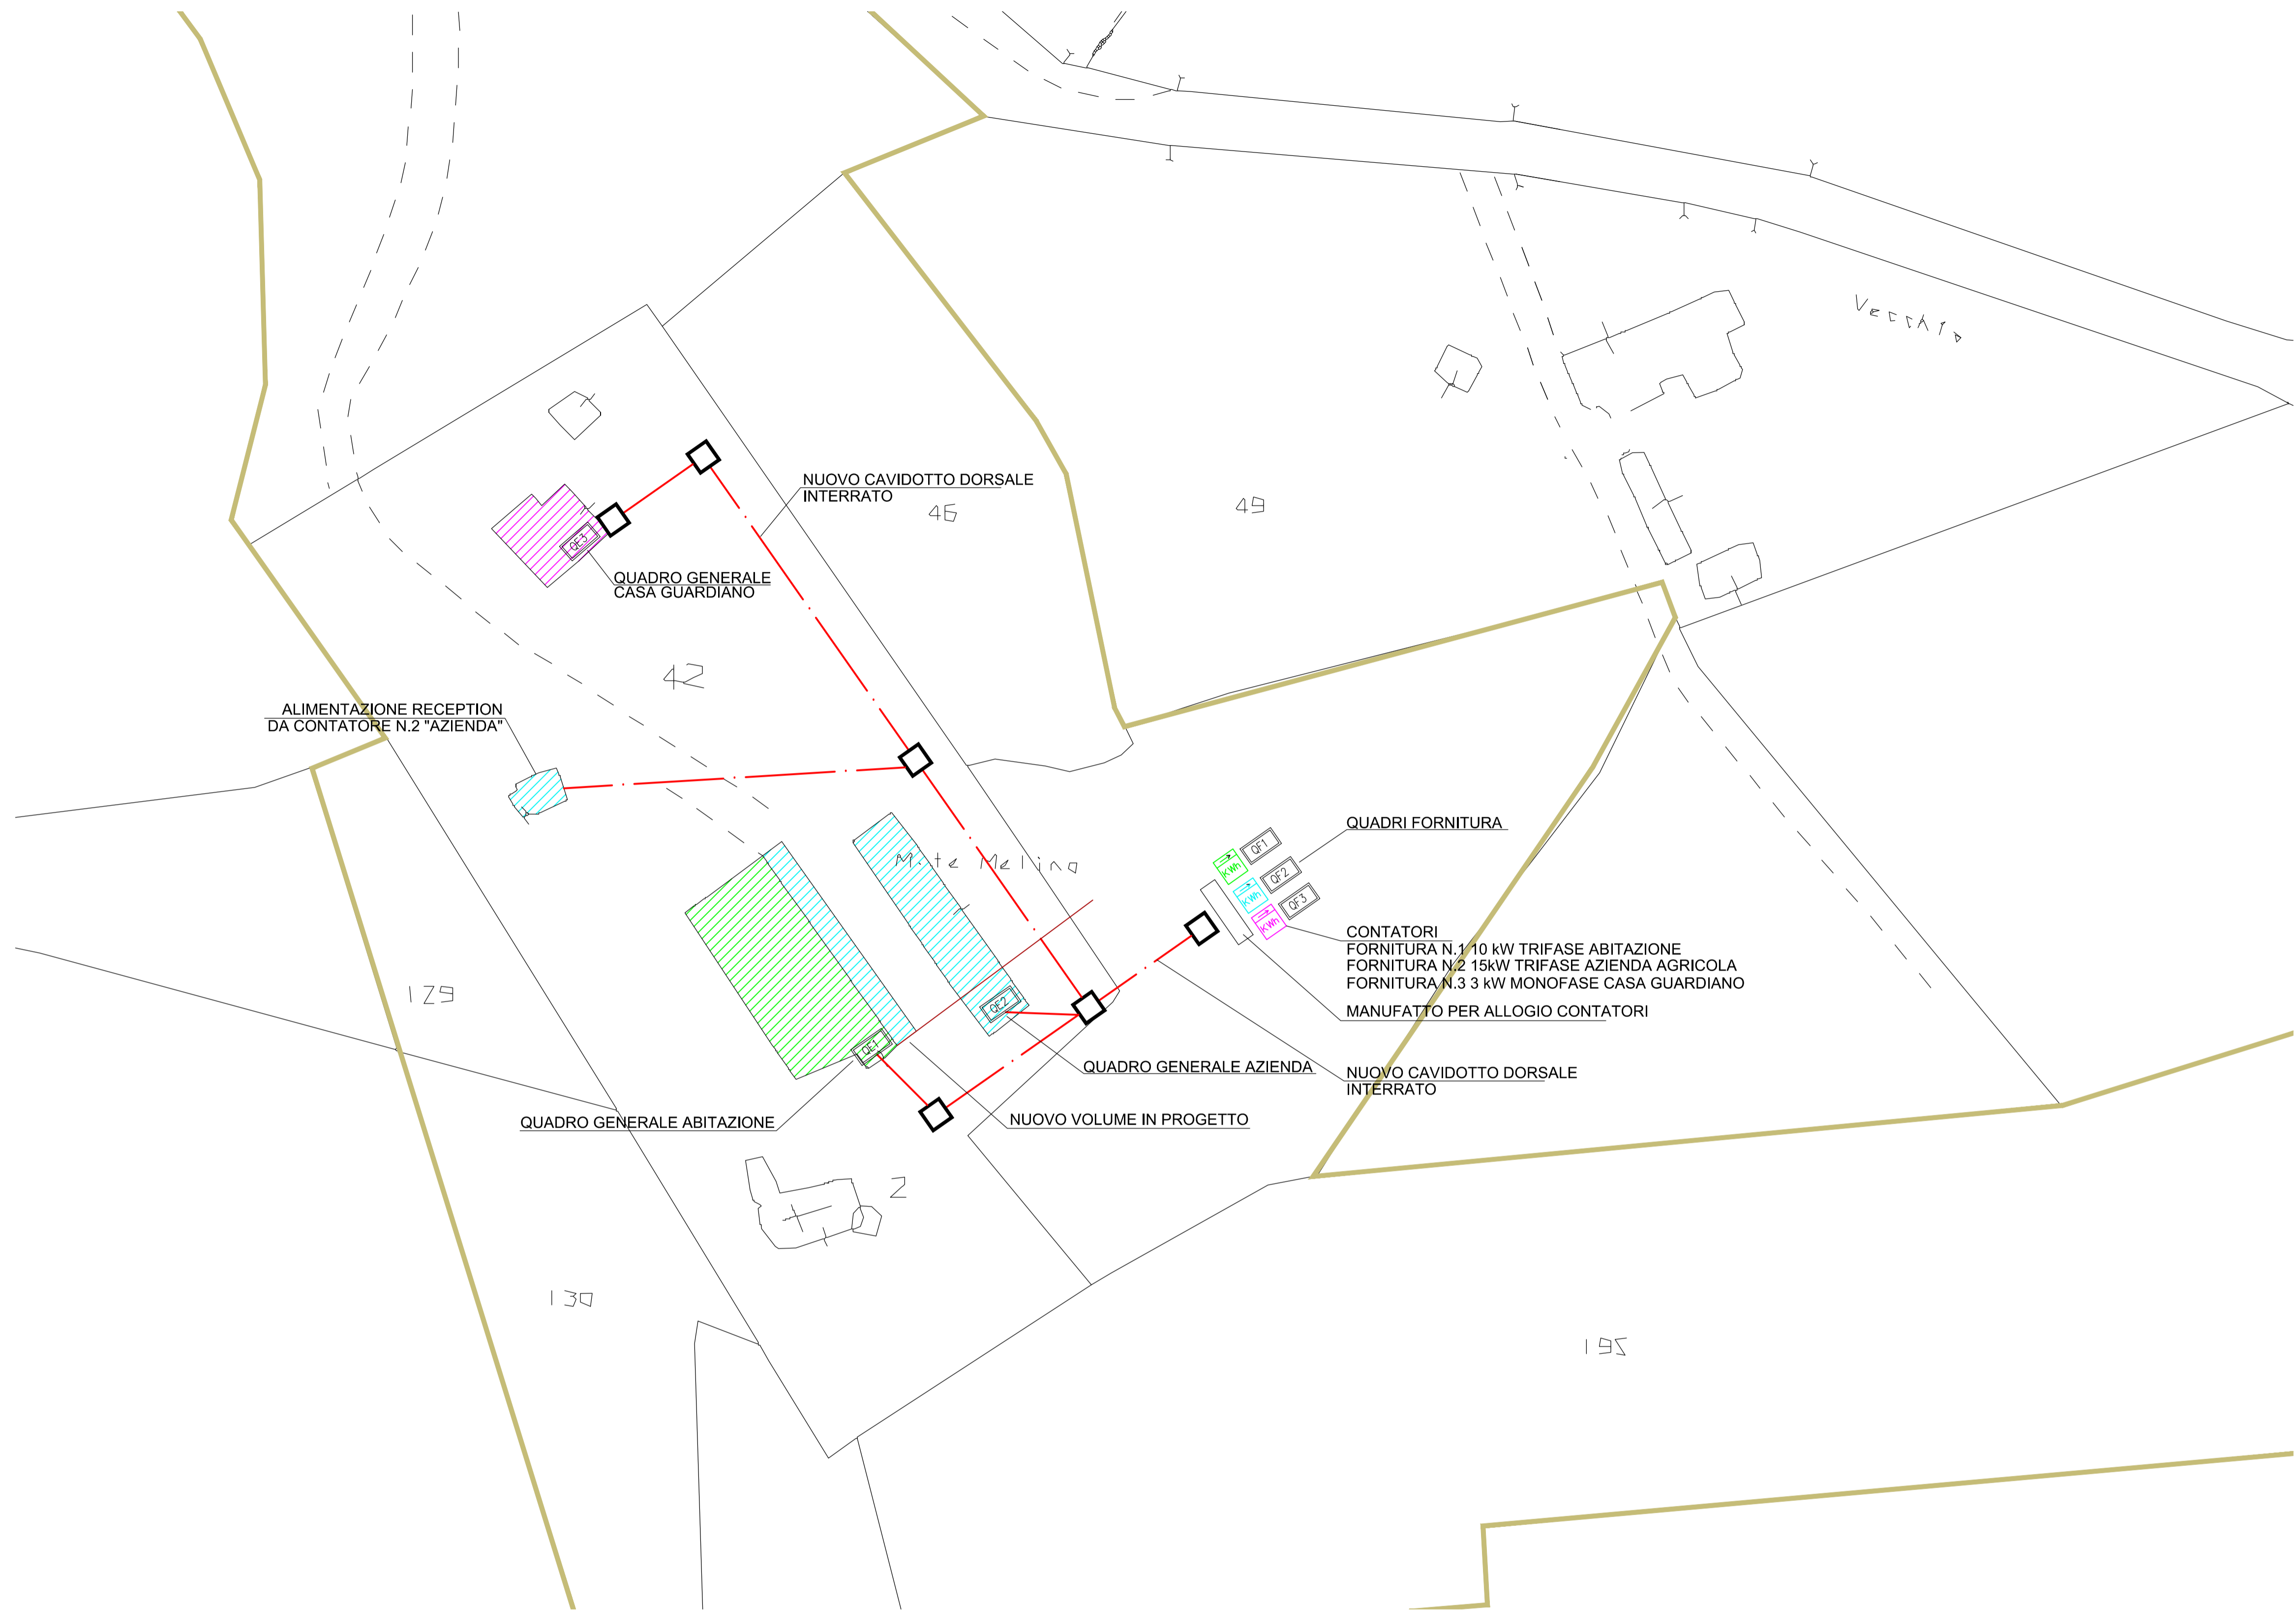

PLANIMETRIA ESTERNA
non in scala

