

# COMUNE DI TUORO SUL TRASIMENO

## PROGETTO DEFINITIVO

CREAZIONE E VALORIZZAZIONE DI UN PERCORSO PEDONALE DAL CENTRO STORICO FINO A COLLEGARE I SERVIZI ALLA CITTADINANZA POSTI ANCHE IN ALLONTANAMENTO DAL CENTRO STORICO CON RIFACIMENTO TRATTI DI PAVIMENTAZIONI STRADALI - TRATTI DI MARCIAPIEDI E PISTA PEDONALE - ILLUMINAZIONE ED ARREDO URBANO DA VIA ROMA A VIA PORTO - CON RIQUALIFICAZIONE E MIGLIORAMENTO SICUREZZA STRADALE

PSR UMBRIA 2014/2020  
MISURA 7 - SOTTOMISURA 7.2 - INTERVENTO 7.2.1


|  |        |
|--|--------|
| Oggetto  | Tavola |
| PLANIMETRIA - STATO di PROGETTO<br>- VIA MERCATO -<br>DAL CENTRO STORICO A VIA MAZZINI | E/2    |

Spazio riservato ufficio Tecnico Comunale:

|   |
|---|
| dati generali                           |
| data di presentazione:<br>Febbraio 2020 |
| fattore di scala:<br>1:500              |

|            |
|------------|
| il tecnico |
|------------|

## PLANIMETRIA VIA MERCATO - STATO di PROGETTO - scala 1:500

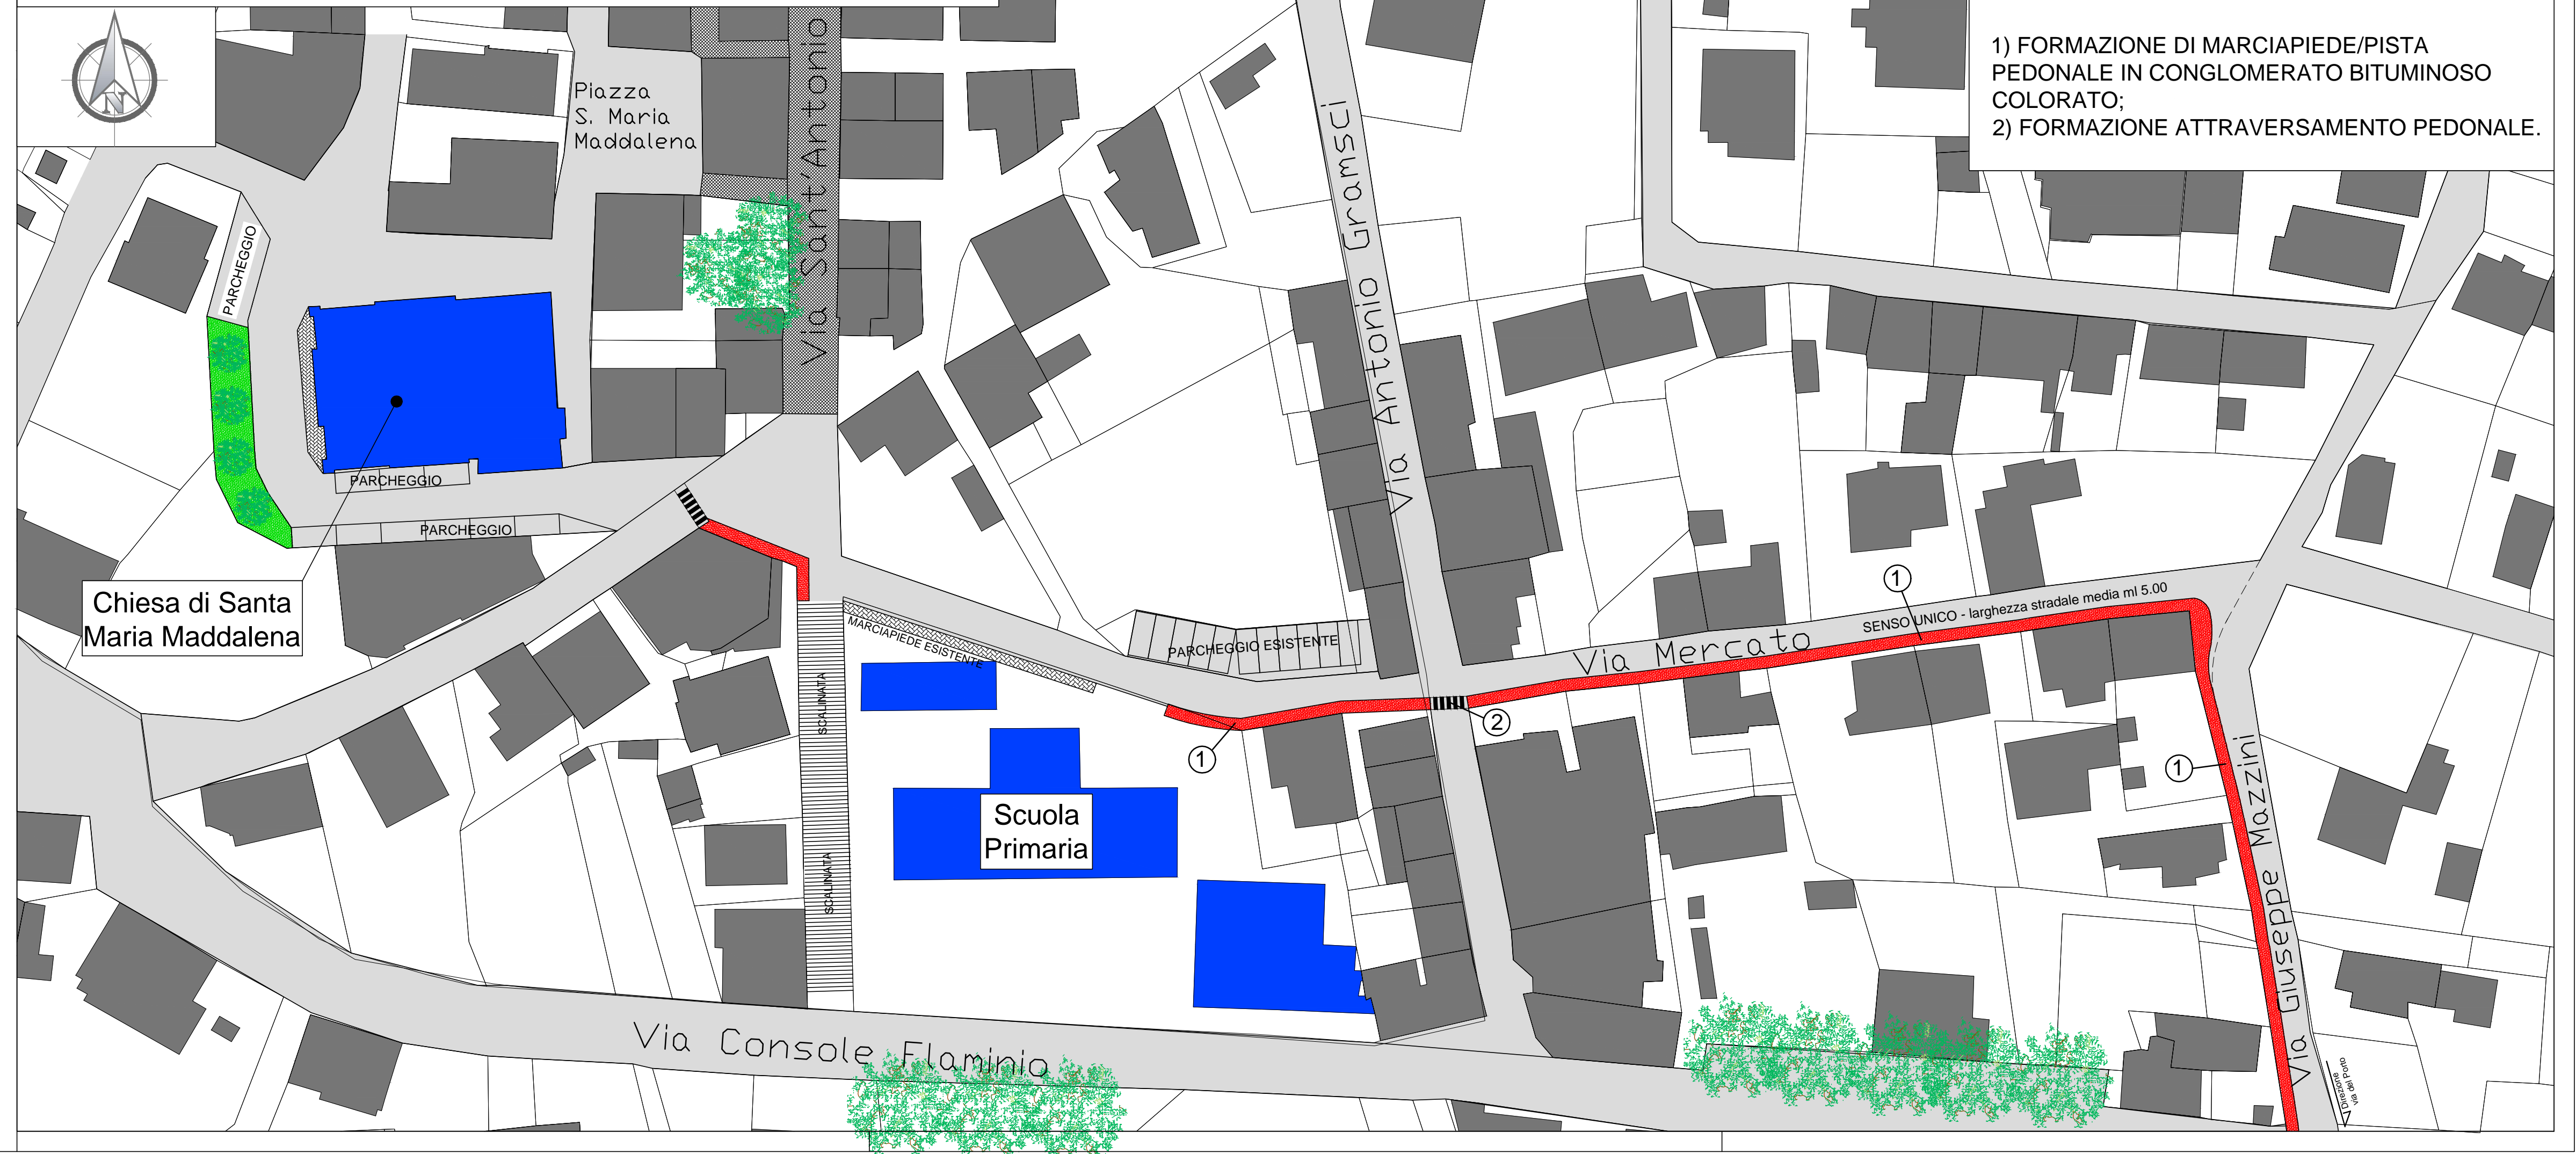

LEGENDA INTERVENTI:  
1) FORMAZIONE DI MARCIAPIEDE/PISTA PEDONALE IN CONGLOMERATO BITUMINOSO COLORATO;  
2) FORMAZIONE ATTRAVERSAMENTO PEDONALE.