

COMUNE DI TUORO SUL TRASIMENO

PROGETTO DEFINITIVO

CREAZIONE E VALORIZZAZIONE DI UN PERCORSO PEDONALE DAL CENTRO STORICO FINO A COLLEGARE I SERVIZI ALLA CITTADINANZA POSTI ANCHE IN ALLONTANAMENTO DAL CENTRO STORICO CON RIFACIMENTO TRATTI DI PAVIMENTAZIONI STRADALI - TRATTI DI MARCIAPIEDI E PISTA PEDONALE - ILLUMINAZIONE ED ARREDO URBANO DA VIA ROMA A VIA PORTO - CON RIQUALIFICAZIONE E MIGLIORAMENTO SICUREZZA STRADALE

PSR UMBRIA 2014/2020

MISURA 7 - SOTTOMISURA 7.2 - INTERVENTO 7.2.1

Oggetto

PLANIMETRIA - STATO di PROGETTO
- VIA MAZZINI -
FINO ALL'INCROCIO CON VIA PORTO

Tavola

F/2

Spazio riservato ufficio Tecnico Comunale:


dati generali

data di presentazione:
Febbraio 2020

fattore di scala:
1:500

il tecnico

PLANIMETRIA VIA MAZZINI - STATO di PROGETTO - scala 1:500

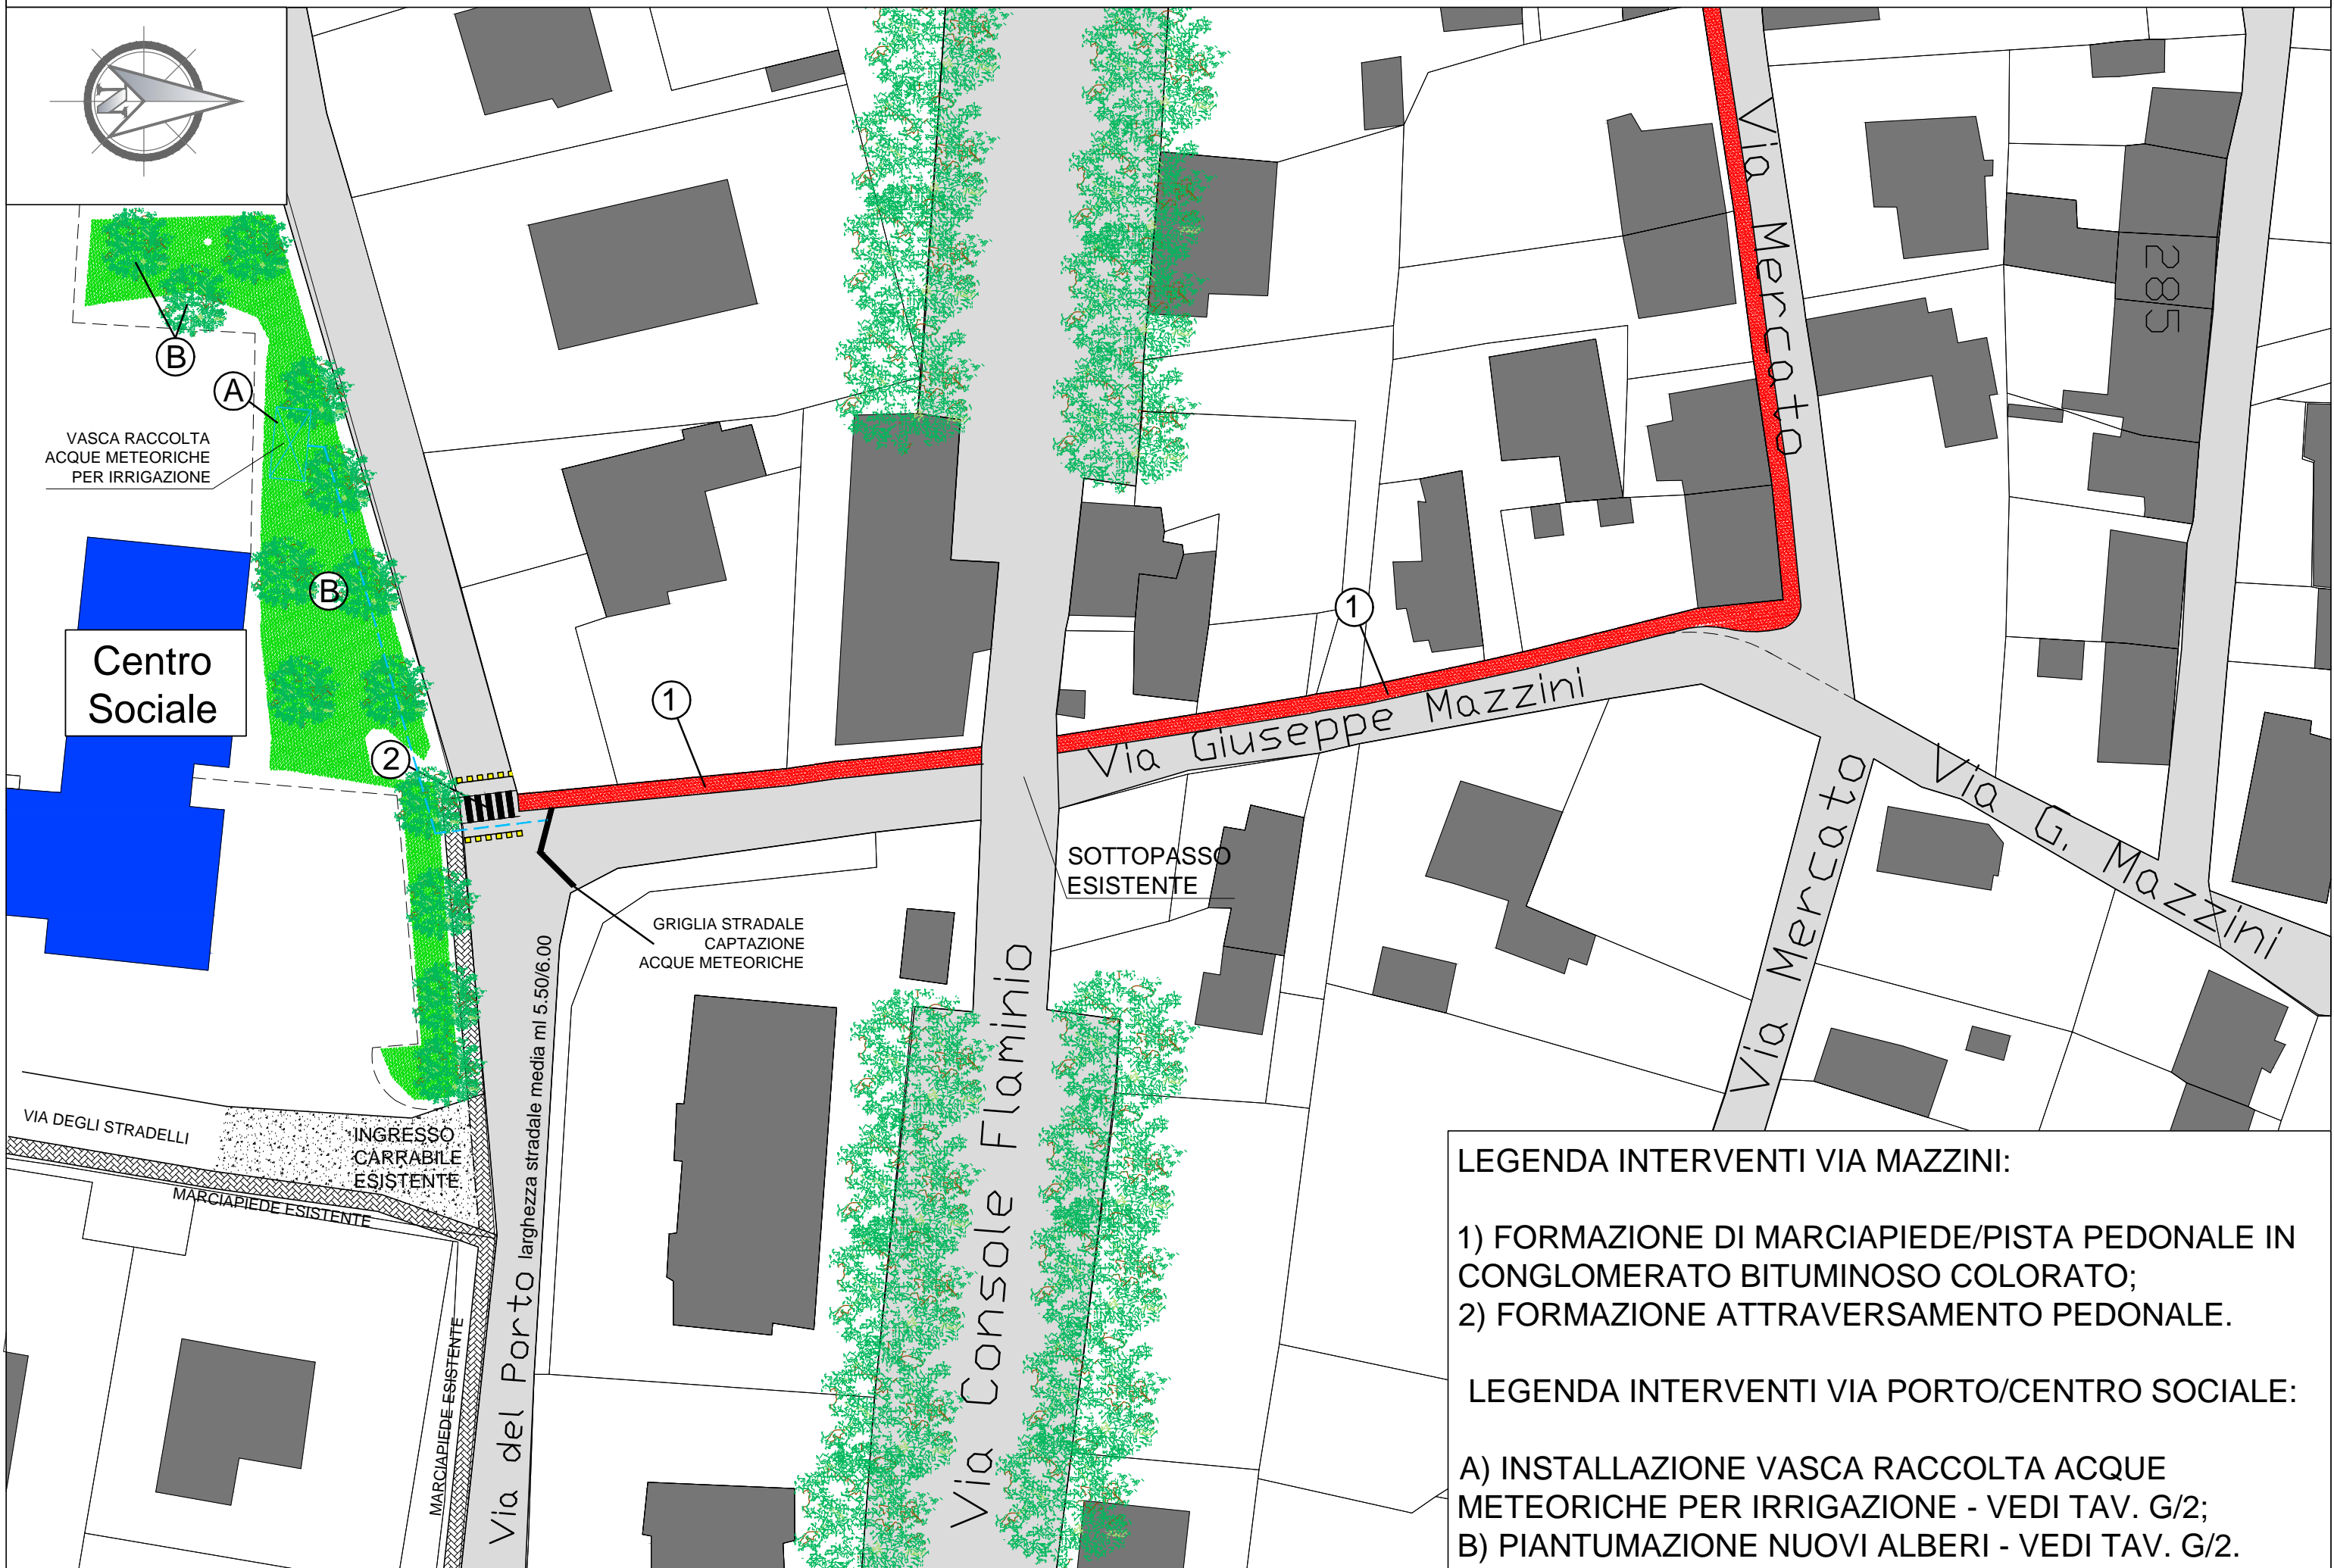

LEGENDA INTERVENTI VIA MAZZINI:

- 1) FORMAZIONE DI MARCIAPIEDE/PISTA PEDONALE IN CONGLOMERATO BITUMINOSO COLORATO;
- 2) FORMAZIONE ATTRAVERSAMENTO PEDONALE.

LEGENDA INTERVENTI VIA PORTO/CENTRO SOCIALE:

- A) INSTALLAZIONE VASCA RACCOLTA ACQUE METEORICHE PER IRRIGAZIONE - VEDI TAV. G/2;
- B) PIANTUMAZIONE NUOVI ALBERI - VEDI TAV. G/2.