




Sezione A-A
Scala 1:100



Tipologie di bat box e ricoveri per uccelli

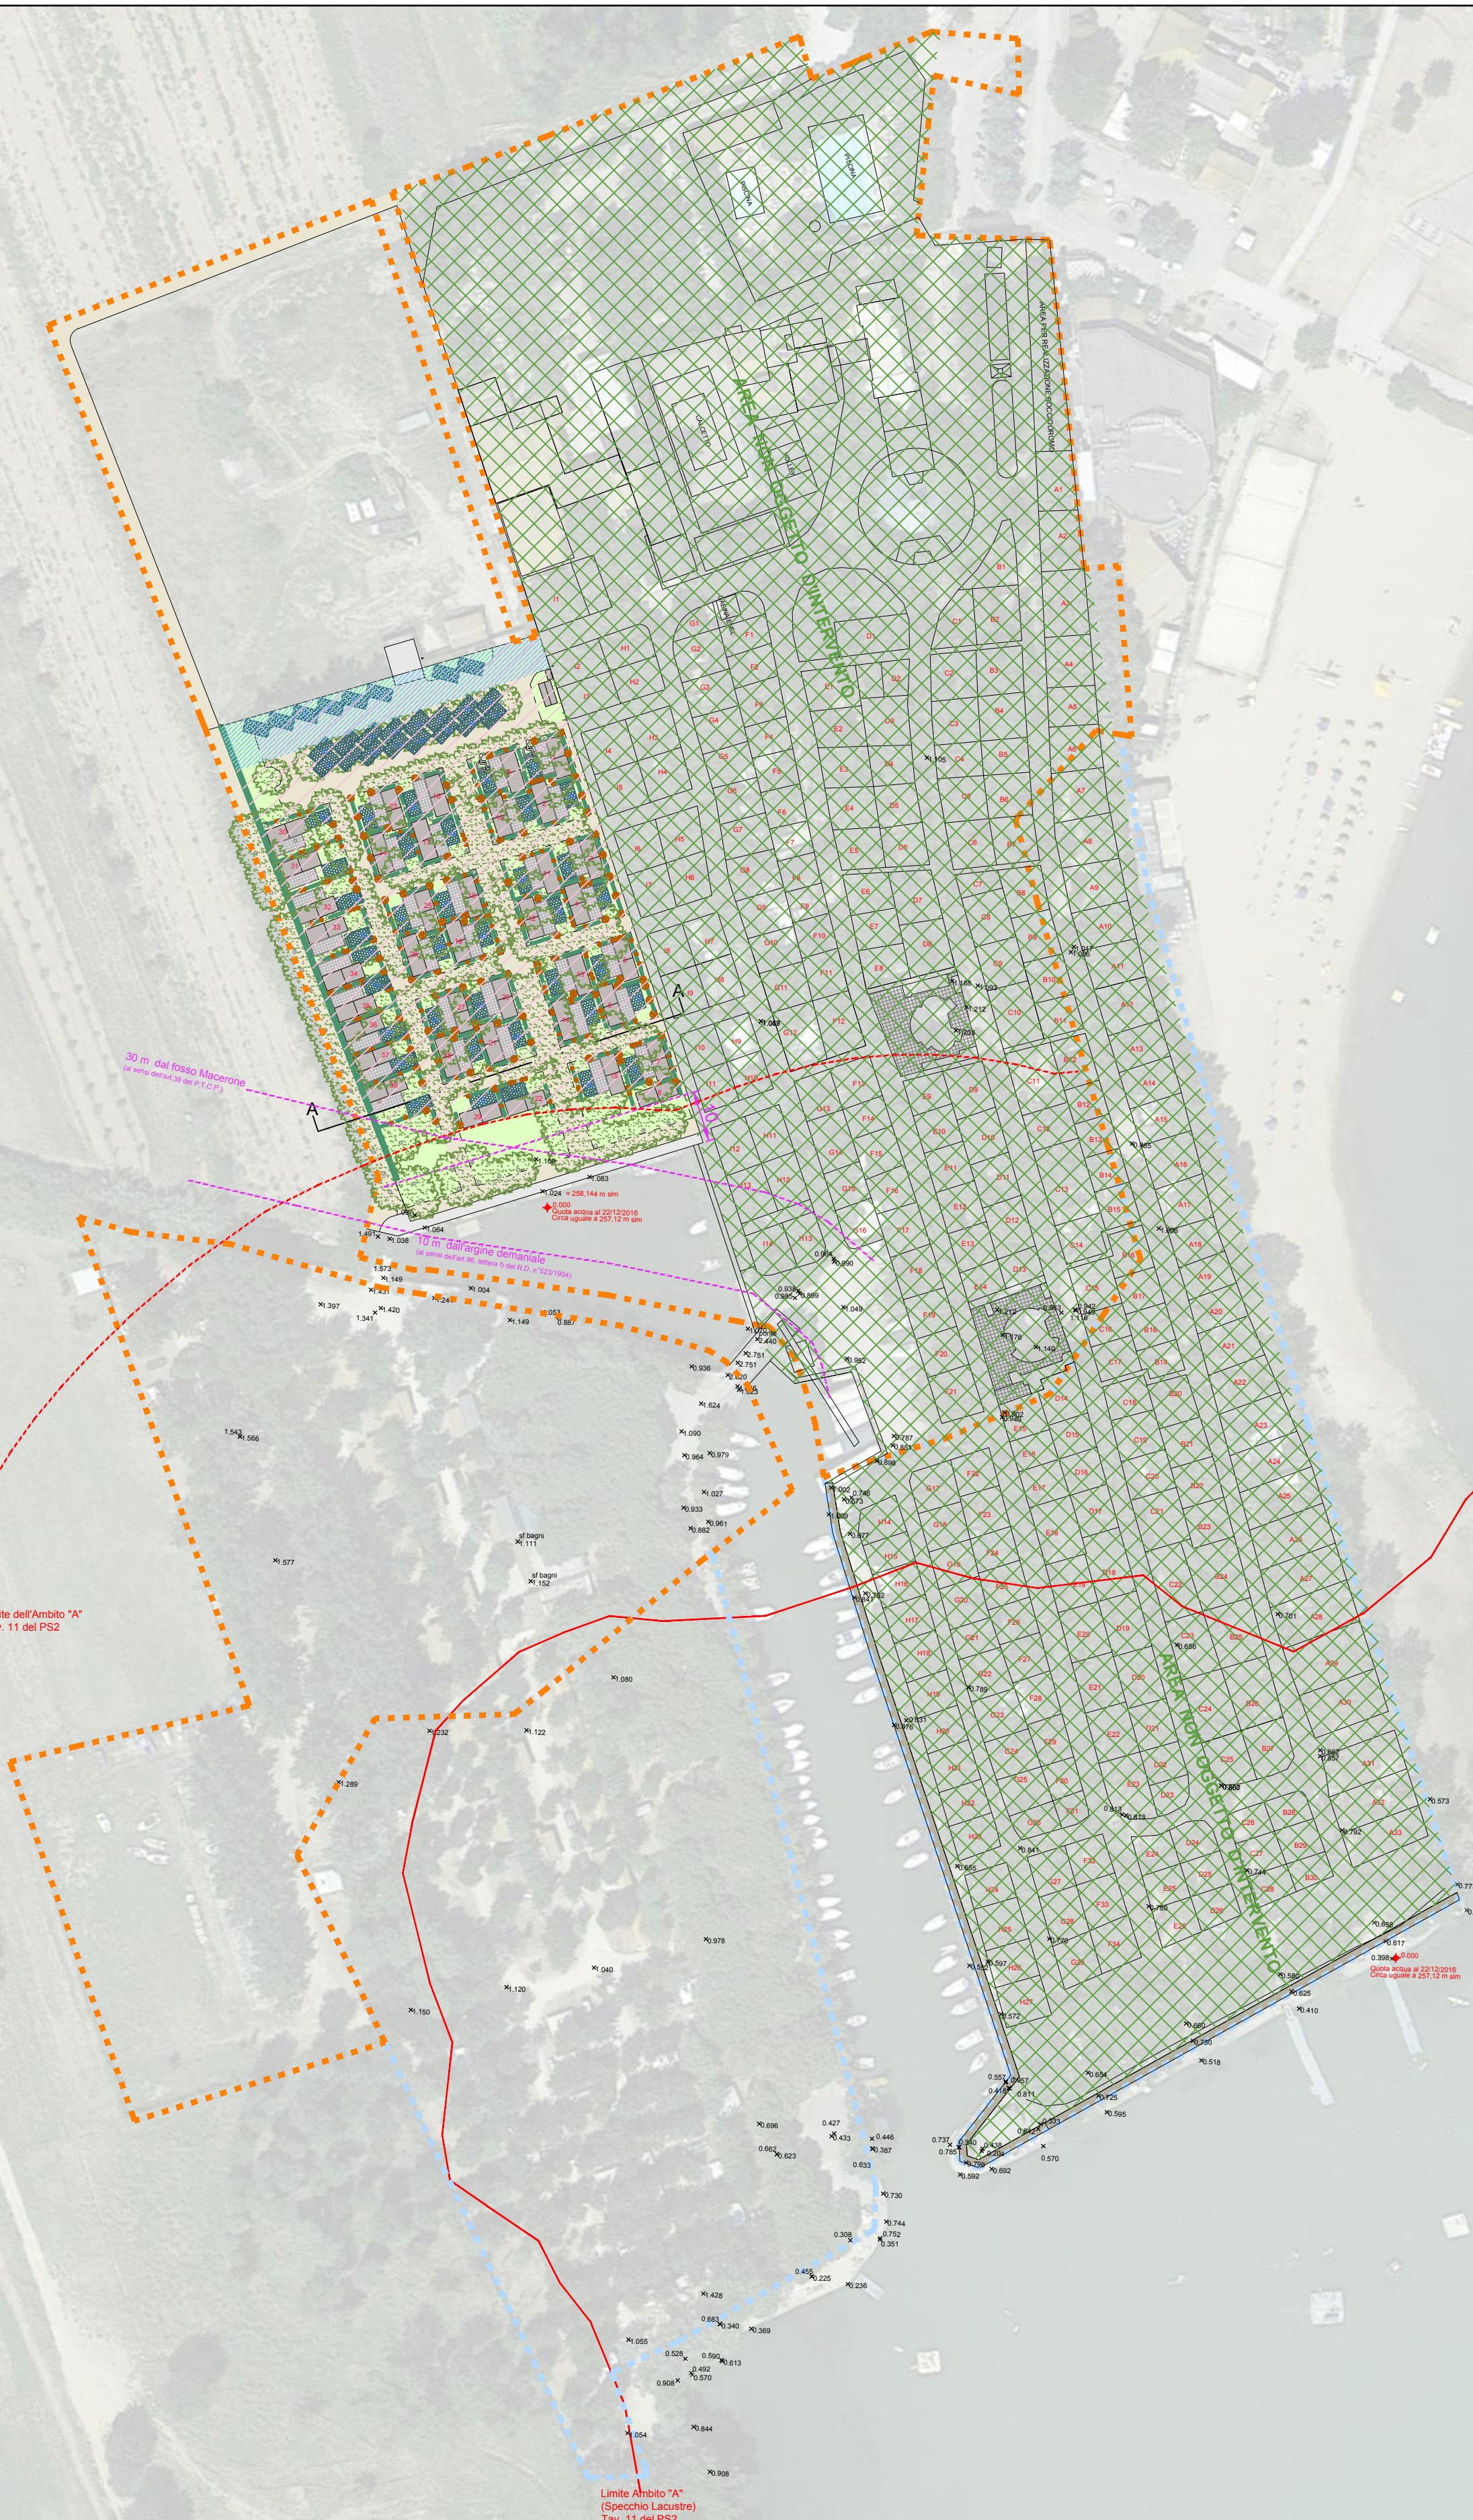

Legenda:

- Limite proprietà
- Limite area demaniale in concessione
- Area Campeggio non oggetto del presente intervento
N° Piazzole presenti nell'area: 230 circa
N° Piazzole attrezzate per strutture fisse e/o mobili: 50 circa
- Area oggetto di progetto di Rinaturalizzazione da presentare con separata istanza
- Area Campeggio con Concessione a Sanatoria n° 479 del 5 luglio 1994
N° Piazzole presenti nell'area: 14
- Area di Ampliamento Campeggio in progetto
N° Piazzole attrezzate per strutture fisse e/o mobili: 38

STANDARD URBANISTICI
Superficie di Ampliamento: 5714 mq
Parcheggi Privati richiesti (ai sensi del comma 4 dell'art. 86 del R.D. n° 2/2015):
5% sup. ampliamento = 5714 x 0.05 = 285.70 mq
Parcheggi Privati reperibili (ai sensi del comma 4 dell'art. 86 del R.D. n° 2/2015):
0.7x(531-8x2,50x5,50)+8x2,50x5,50 = 404.70 mq > 285.70 mq
con richiesta di monetizzazione dell'uso pubblico (ai sensi del comma 2 lettera b) dell'art. 86 del R.D. n° 2/2015):
Parcheggi privati reperibili

N° Piazzole ampliamento: 38
N° Parcheggi: 53 > min richiesto = 38 (ai sensi della voce 1.031 della TABELLA G (art. 35) della L.R. n° 13/2015)

Vegetazione Esistente



Nuove Piantumazioni

- Sanguinello (Cornus sanguinea)
- Alloro (Laurus nobilis)

- Riambientamento con prato
- Riambientamento con terra battuta o ghiaia

- Bungalow - Casa Mobile
- Allestimento per D.A.
- Pavimentazione a lastre appoggiate a terra giunti permeabili
- Posto auto su grigliato

Comune di TURO SUL TRASIMENO		
Provincia: Perugia		
Località: Punta Navaccia		
Proprietà: Camping "PUNTA NAVACCIA" s.r.l.		
Opera: Progetto di ampliamento e riqualificazione ambientale del "Camping Punta Navaccia" tramite variante al PRG Vigente ai sensi del DPR 447/98 e ss. mm. e i. ed in base alle procedure sancite dall'art. 32, comma 2, della LR n°1/2015		
Planimetria generale del progetto di ampliamento dell'attività con indicazione della zonizzazione dell'area		
 Agr. Dott. Fabio Manelli Tel. +3903384144167 E-mail: manelbio@gmail.com P.IVA 03077610548		
 Ing. Antonio Abbuzzo - Ing. Federico Tozzi Via S. Maria, 1 - 06040 TURO SUL TRASIMENO (PG) Tel. e Fax 075/858447 - 075/858447 Email: info@ichema.it - info@ichema.it		