# LEGENDA

## LEGENDA SISTEMI ANTICADUTA IN COPERTURA

| | | |
|---|---|---|
| 1 - PERCORSO DI ACCESSO alla copertura | | PERCORSO ORIZZONTALE |
| | | PERCORSO VERSO IL BASSO |
| | | PERCORSO VERSO L'ALTO |
| | | PERCORSO DI ACCESSO VERTICALE (scale UNI EN 131-1;UNI EN 14975, ...) |
| | A.U. m m | AREA LIBERA PER PERCORSO NON PERMANENTE (A.U. - Attrezzatura Utilizzabile) |
| 2 - ACCESSO in copertura | Ae n°1 | PUNTO DI ACCESSO ESTERNO |
| | | PUNTO DI ACCESSO INTERNO SU SUPERFICIE INCLINATA |
| | Av n°1 > 0.70 x 1.20 | PUNTO DI ACCESSO INTERNO SU SUPERFICIE VERTICALE |
| 3 - TRANSITO in copertura | | LINEA DI ANCORAGGIO ORIZZONTALE FLESSIBILE (UNI EN 795) |
| | | LINEA DI ANCORAGGIO ORIZZONTALE RIGIDA (UNI EN 795 ) |
| | | LINEA DI ANCORAGGIO VERTICALE/INCLINATA FLESSIBILE (UNI EN 353.2) |
| | | LINEA DI ANCORAGGIO VERTICALE/INCLINATA RIGIDA CERTIFICATA DA PRODUTTORE (ex. UNI EN 353.1) |
| | | ANCORAGGIO STRUTTURALE / PALO (UNI EN 795) |
| | | ANCORAGGIO PUNTUALE TIPO A (UNI EN 795) |
| | | ANCORAGGIO PUNTUALE TIPO B (UNI EN 795) |
| | | ANCORAGGIO PUNTUALE TIPO C (UNI EN 795) |
| | | GANCIO DI SICUREZZA DA TETTO (UNI EN 517) |
| | 1 2 | SUCCESSIONE DI ANCORAGGI UTILIZZATI COME PERCORSO IN COPERTURA |
| | | ANDATOIA/PASSERELLA/PIANI DI CAMMINAMENTO |
| | | PERCORSO VERTICALE DI TRANSITO (scale....) |
| 4 - COPERTURA caratteristiche | A B C D | COPERTURA PRATICABILE PIANA - INCLINATA FORTEMENTE INCLINATA - CURVA |
| | 1 | AREA SFONDABILE/NON CALPESTABILE (1,2,3.....) |
| | | COPERTURA CONTIGUA NON OGGETTO DI INTERVENTO |
| | P =000% Lf = metri | LINEA DI PENDENZA della falda rivolta verso il basso **P**= Percentuale di pendenza - **Lf** = Lunghezza Falda |
| | altezza | MINIMA DISTANZA LIBERA DI CADUTA |
| 5 - VALUTAZIONE DEI RISCHI | | BORDO PROTETTO (parapetto) |
| | | BORDO A TRATTENUTA |
| | | BORDO AD ARRESTO CADUTA |
| | d | BORDO RAGGIUNGIBILE DAL BASSO (con distanza raggiungibile in sicurezza da piano protetto o non esposto rischio caduta) |
| | Distanza RAGGIUNGIBILE in trattenuta Misurata sulla falda<br>Distanza CALPESTABILE in trattenuta Misurata sulla falda<br>PIANTA<br>SCHEMA Installazione e Uso | |
| | | AREA A RISCHIO PARTICOLARE CON PRESCRIZIONI |

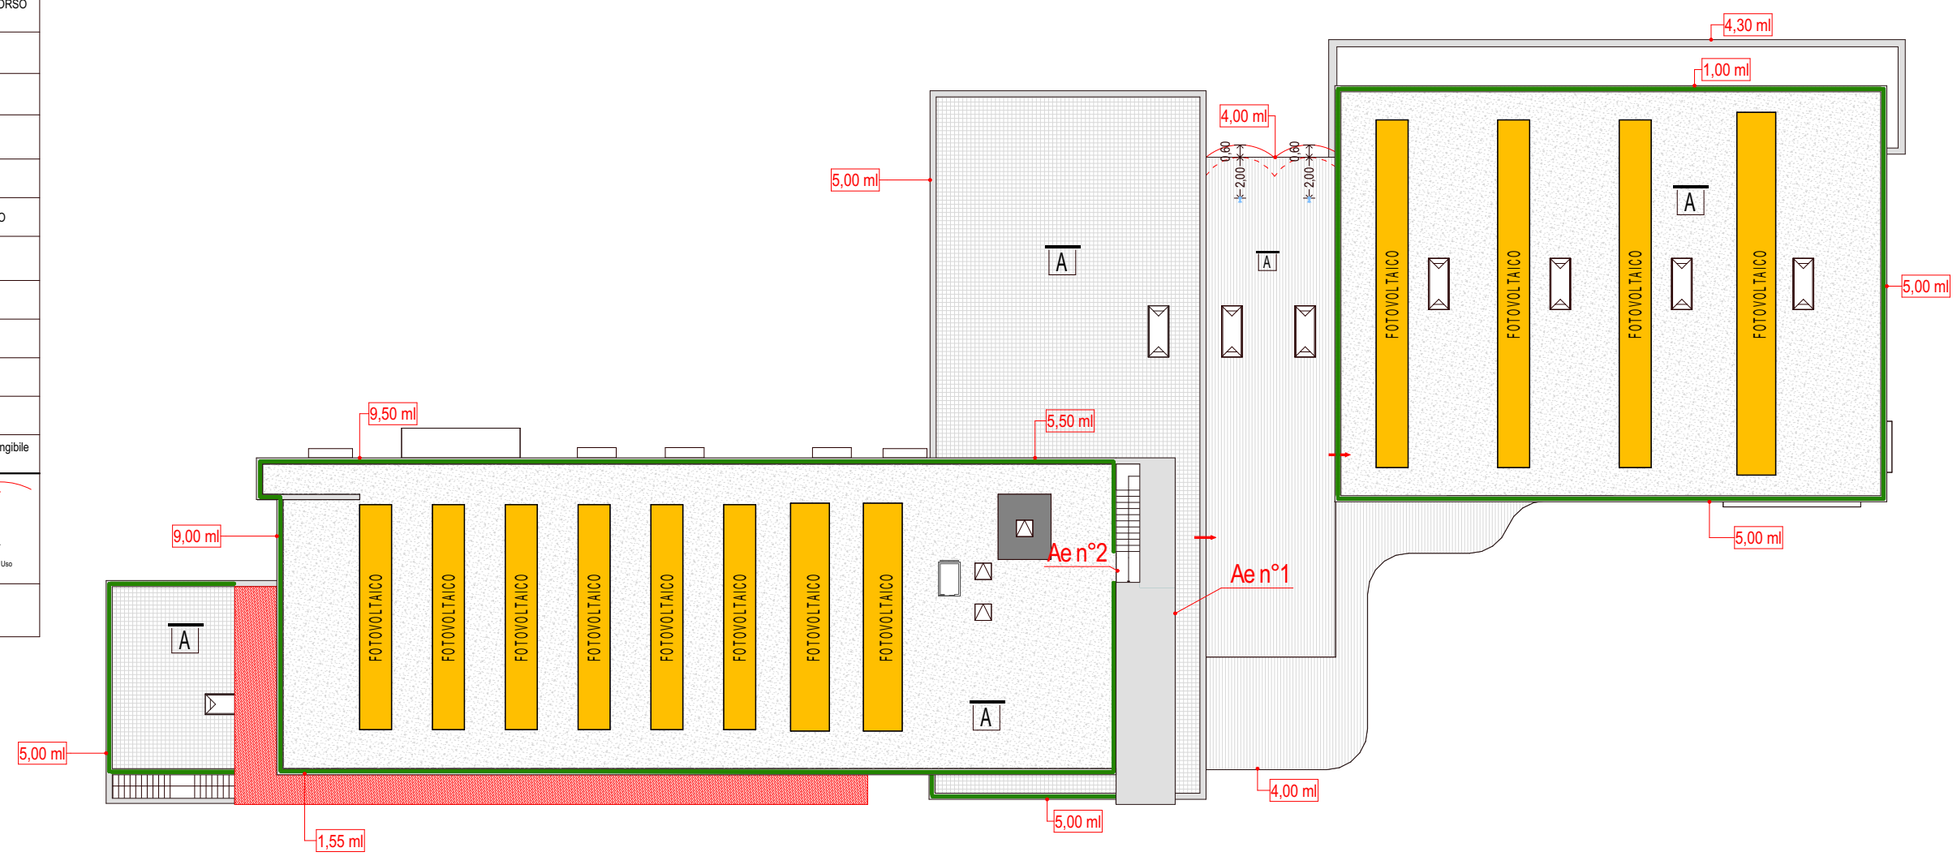





LARC studio
via pavese, 42 - 06061 - castiglione del lago - pg
t.f. +39.075.95.18.10 - *info@larcstudio.it*