



FOTO 1




FOTO 2



FOTO 3



FOTO 4

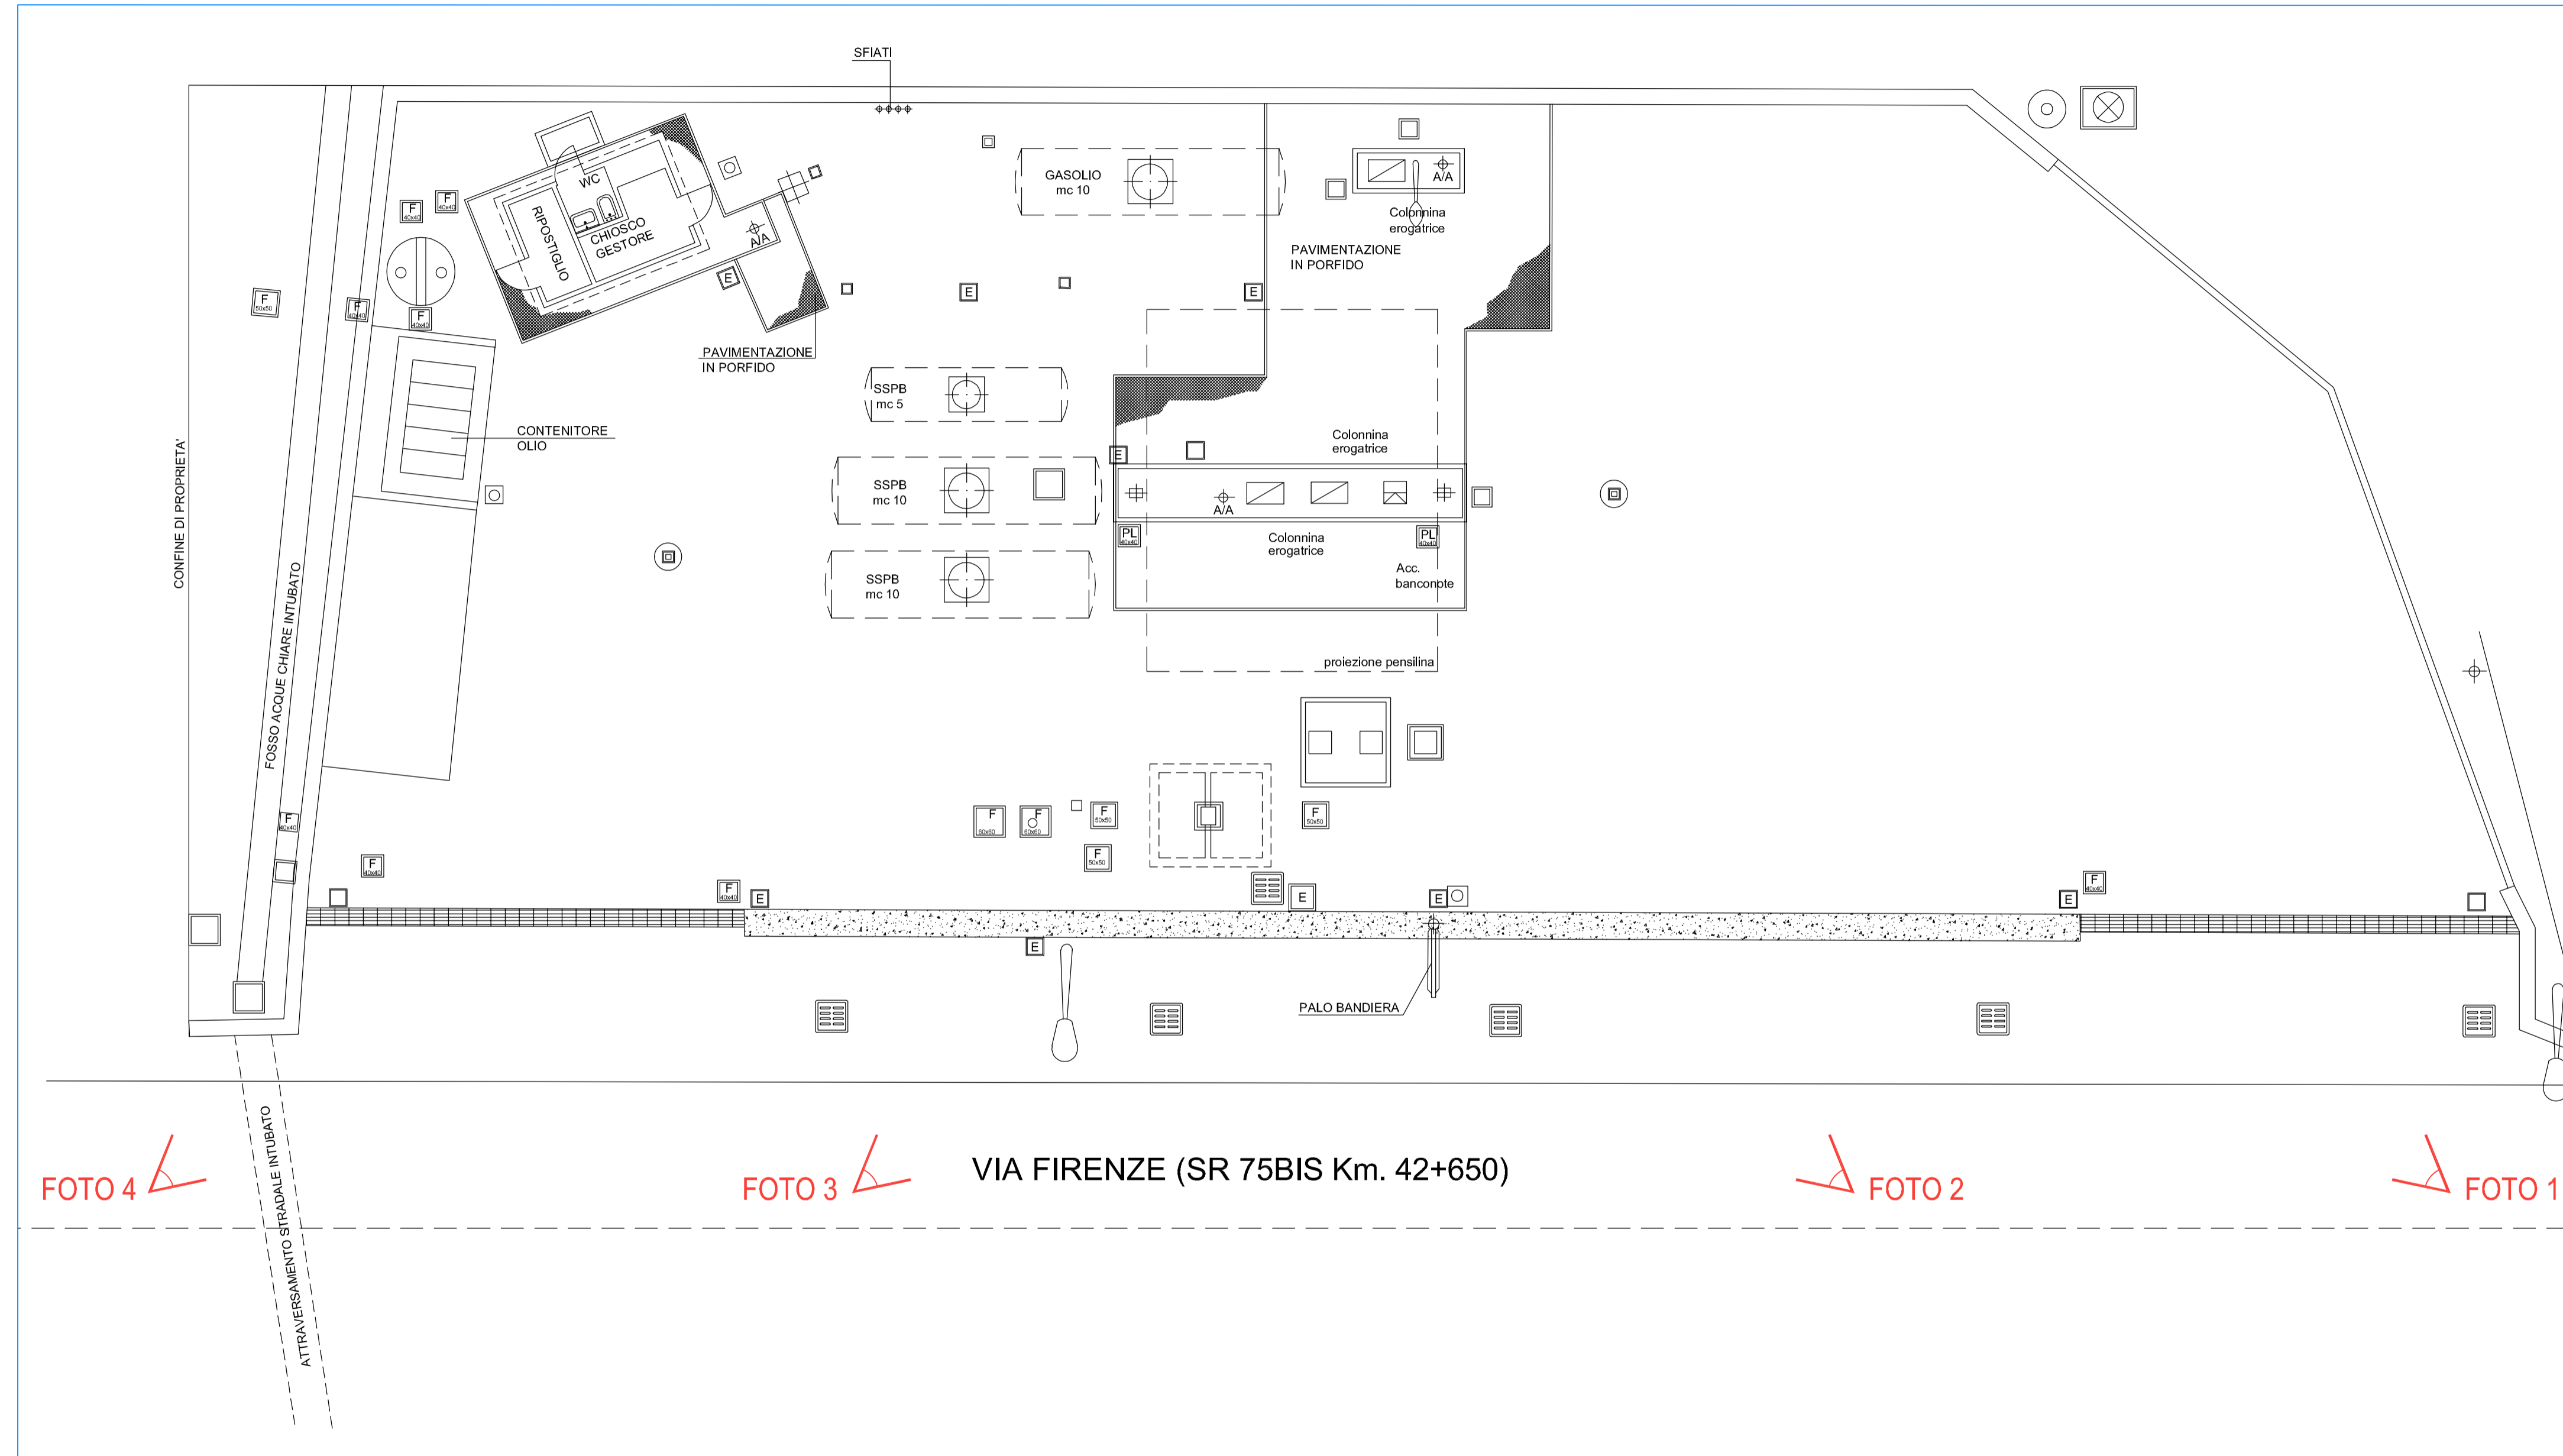

COMUNE DI TUORO SUL TRASIMENO (PG)

Impianto di distribuzione carburanti
cod. 47923
Via Firenze 9/11 - S.R. 75 BIS Km. 42+650



PROGETTO PER LA RIMOZIONE DELLE ATTREZZATURE
DELL'EX IMPIANTO DI DISTRIBUZIONE CARBURANTI

TAV. N. 2

DOCUMENTAZIONE FOTOGRAFICA

Spazio a disposizione

Il Progettista

CONNEXCO
PUNTA DI SICUREZZA PUBBLICA
Via Tancia n°20
02100 Rieti
Tel 0746/271025
info@connexco.it

Collegio Provinciale
Geometri e Geometri Laureati
di Rieti
Iscrizione /libo
n. 711
Alessandro Grillo
Dipendente CONNEXCO srl

Geom. Alessandro Grillo